

# 岳阳市君山区 2025-2027 年省级 特色水产产业集群建设项目

## 申 报 资



2025 年 6 月

# 岳阳市君山区人民政府文件

岳君政〔2025〕48号

签发人：陈 淼

## 岳阳市君山区人民政府 关于支持我区申报 2025—2027 年省级特色 水产产业集群项目的请示

省财政厅、省农业农村厅：

君山区地处长江与洞庭湖交汇处，境内河湖水网密布，养殖资源丰富，拥有华容河、华洪运河、东洞庭湖以及长江君山段四大水系，全区精养池塘面积 3.72 万亩，湖泊面积 4.46 万亩，稻渔综合种养面积 23.85 万亩。我区水产养殖以池塘精养和湖库养殖为主，2024 年水产品产量 6.2 万吨，产量居全省第 10 位；小龙虾养殖产量 3.3 万吨，产量居全省第 4 位。名特优水产品产量占全区水产品总产量比重达到 25% 以上，全区水产总产值 29.85 亿元，其中内陆渔业养殖产值 17.96 亿元、水产

品加工产值 8.78 亿元，其他产值 3.11 亿元。全区设施渔业水体面积 16.6 万立方米，2024 年设施渔业年产量 4650 吨，年产值达 3.5 亿元，目前已引导培育设施渔业企业 10 家。

近年来，我区荣获“平安渔业示范区”，钱粮湖镇被授牌“龙虾小镇”，获评全省产业强镇；“君山小龙虾”“六门闸风干鱼”获评国家地理标志证明商标，采桑湖荣获“国家级健康水产养殖和生态养殖示范区”称号。同时，我区通过深化“三资”改革，加速水产养殖场转型升级，收回 14 个大湖 4.8 万亩水面经营权组建生态渔业集团，建成 10131 平方米陆基、515 亩水基和 710 亩湘北水产良种场，打造 1000 亩“一荷三虾”生态养殖基地，带动周边群众 8000 余人就业增收。

根据省农业农村厅、省财政厅下发的《关于做好 2025—2027 年省级农业优势特色产业集群项目申报工作的通知》（湘农联〔2025〕34 号）要求，我区已聚力打造一批结构合理、链条完整、联农带农的省级特色水产产业集群，具备申报省级特色水产产业集群项目的成熟条件，特请求贵厅支持我区 2025—2027 年省级特色水产产业集群项目申报工作。

当否，请批示。



岳阳市君山区人民政府

2025 年 6 月 24 日

（联系人：黄正洲，13973068528）

# 岳阳市君山区农业农村局 岳阳市君山区财政局

## 关于 2025—2027 年省级农业优势特色 产业集群项目申报的请示

岳阳市农业农村局、市财政局：

根据《湖南省农业农村厅 湖南省财政厅关于做好2025—2027年省级农业优势特色产业集群项目申报工作的通知》（湘农联〔2025〕34号）文件精神要求，我区经过认真摸底，筛选确定岳阳市君山区渔业集团，岳阳市君山区付强特种水产养殖专业合作社，湖南童记三利和食品有限公司13家公司、合作社、家庭农场申报2025—2027年省级特色水产产业集群项目。项目支持方向为良种繁育基地建设、养殖基础设施建设、提升水产品加工能力项目三个方向，主要建设内容：

一是良种繁育基地建设。重点支持新品种选育、无特定病原良种亲本保育、苗种繁育设施设备升级改造、工厂化繁育车间建设、地热水繁育基地建设等。



二是养殖基础设施建设。重点支持养殖池塘标准化、设施化、规模化改造,工厂化养殖、陆基圆池等设施养殖模式建设,以及养殖尾水处理设施建设等。

三是提升水产加工能力。以预制菜、休闲食品、冷冻制品和副产物综合利用为主要方向,支持加工企业升级加工设施设备,拓展加工品类,提升产品加工能力和副产物综合利用水平。

项目集群资金支持额度统一按照4500万元(2025年至 2027年每年1500万元)计划总投资。

现将项目申报相关材料随文呈送,请予以支持!

敬请批示!

岳阳市君山区农业农村局



岳阳市君山区财政局



# 省级特色水产产业集群 建设方案

岳阳市君山区

2025 年 6 月 25 日

# 目 录

|                        |    |
|------------------------|----|
| 第一章 基本情况 .....         | 1  |
| 一、发展基础 .....           | 1  |
| 二、经营主体 .....           | 5  |
| 三、支持政策 .....           | 6  |
| 第二章 思路目标 .....         | 9  |
| 一、建设思路 .....           | 9  |
| 二、短弱项分析 .....          | 10 |
| 三、建设目标 .....           | 11 |
| 第三章 建设内容 .....         | 13 |
| 一、良种繁育基地建设工程 .....     | 13 |
| 二、养殖基础设施建设工程 .....     | 14 |
| 三、水产加工能力提升工程 .....     | 14 |
| 第四章 联农带农 .....         | 15 |
| 一、本项目计划采用的联农带农模式 ..... | 15 |
| 二、君山区现有联农带农机制和模式 ..... | 30 |
| 三、项目建设主体联农带农创新做法 ..... | 31 |
| 第五章 资金筹措 .....         | 33 |
| 一、投资组成 .....           | 33 |
| 二、资金使用方向 .....         | 33 |
| 三、资金使用方式 .....         | 33 |
| 第六章 组织实施 .....         | 34 |
| 一、组织领导 .....           | 34 |

|                                                                              |           |
|------------------------------------------------------------------------------|-----------|
| 二、工作机制 .....                                                                 | 34        |
| 三、监督管理 .....                                                                 | 35        |
| 四、指导服务 .....                                                                 | 35        |
| 五、技术支撑 .....                                                                 | 36        |
| <b>第七章 其他需要说明的情况 .....</b>                                                   | <b>37</b> |
| 一、国家优势特色产业集群项目 .....                                                         | 37        |
| 二、国家现代农业产业园项目 .....                                                          | 37        |
| 三、省级现代农业产业园项目 .....                                                          | 37        |
| <b>第八章 附件 .....</b>                                                          | <b>38</b> |
| 一、君山区承诺函 .....                                                               | 38        |
| 二、君山区 2024 年水产养殖面积、水产品总产量、名<br>特优水产品产量等数据证明材料 .....                          | 39        |
| 三、实施主体联农带农承诺书 .....                                                          | 40        |
| 四、项目实施主体营业执照、资质证明、水产苗种生产<br>许可证、水域滩涂养殖证、设施用地审批手续、食品生产许<br>可证、其他必要的证明材料 ..... | 58        |
| 五、相关合作协议（产学研、订单、技术服务等） ..                                                    | 129       |
| 六、县级出台的特色水产产业发展指导意见、发展规划<br>及支持政策文件复印件 .....                                 | 162       |
| 七、县级制定的特色水产产业集群项目资金管理办法 ..                                                   | 242       |
| 八、近三年获得财政资金支持的相关证明材料 .....                                                   | 251       |
| 九、相关荣誉（两品一标、专利等） .....                                                       | 256       |

十、君山区规模以上水产品加工企业证明材料（如市级龙头企业和省级龙头企业批复文件，统计局规上企业名单等），市级及以上农民专业合作社、家庭农场批复文件.....266

十一、实施主体的信用报告（信用中国）.....296

十二、区人民政府办公室成立 2025 年省级特色水产产业集群项目工作专班文件.....344

十三、君山区联农带农证明材料.....346

附表:

附表 1 君山区省级产业集群资金项目计划表.....357

附表 2 君山区省级产业集群基本情况和绩效目标表...362

附图:

附图 1 君山区特色水产产业发展布局图.....363



# 第一章 基本情况

2024 年 3 月 20 日，习近平总书记在湖南主持召开新时代推动中部地区崛起座谈会强调“发展壮大特色产业，高质量推进特色农产品优势区建设，打造一批绿色农产品生产加工供应基地。”君山区深入贯彻习近平总书记重要讲话精神，认真落实党中央、湖南省委、岳阳市委的决策部署，聚力打造我国南方特色水产品生产加工供应基地，依靠科技和改革双轮驱动，积极推进特色水产产业发展模式变革，强化产业科技支撑，加快推动特色水产产业集群集聚发展。经过几年的发展，特色水产产业已经成为全区农村经济中最具活力的特色优势产业和支柱产业，成为引领全区乡村全面振兴、农民脱贫致富的新方向。

## 一、发展基础

君山区隶属于湖南省岳阳市，地处洞庭湖平原东北部，在长江中游荆江门段南岸，北、东、南三面环水，北隔长江与湖北省监利区相望，西与华容区相毗邻，华容河、华洪运河从西横穿钱粮湖，东、南濒抵东洞庭湖水域，水网密布，水产养殖资源丰富，以龟鳖、鳊鱼、黄颡鱼、翘嘴鲇、鲈鱼、虾蟹、乌鳢、泥鳅等名特优水产品种为代表的特色水产产业十分发达。2024 年，全区水产养殖面积 8.463 万亩（其中精养池塘面积 3.729 万亩），水产品总产量 6.197 万吨（其中名特优水产品产量 4.95 万吨，占全区水产品总产量的

79.87%)，渔业经济总产值 29.85 亿元。近几年来，渔业总产值在君山区大农业中已占 30%以上。君山区水产业绿色发展取得明显进展，优势特色品种规模化健康养殖、设施渔业与智慧渔业取得显著成效，区域布局更趋合理，渔业生态环境不断优化，水产品精深加工能力与品牌影响力明显提升。

### **（一）特色水产全产业链发展情况**

2024 年，全区特色水产养殖面积 2.349 万亩、名特优水产品产量 4.95 万吨、全产业链产值 24 亿元，其中一产产值 16 亿元、二产产值 6 亿元、三产产值 2 亿元。

**1.一产养殖环节。**全区拥有水产苗种繁育基地 4 家，年水产苗种生产能力 15 亿尾以上；特色水产养殖经营主体 30 余家，覆盖养殖面积 1.5 万亩，其中农业部水产健康养殖示范场 2 家；设施渔业水体面积 16.6 万立方米，2024 年设施渔业年产量 4650 吨，年产值达 3.5 亿元，目前已引导培育设施渔业企业 10 家；从 2019 年至 2024 年，全区集中连片池塘标准化改造完成尾水治理主体 15 个（其中 8 个“三池两坝”建设点），改造治理面积 1.2 万亩。

**2.二产加工环节。**全区拥有规模以上水产品加工企业 11 家，其中省级龙头企业 5 家、市级龙头企业 2 家、区级规上企业 4 家；主要加工产品有预制菜、休闲食品、冷冻制品、副产物综合利用等；本地水产饲料加工企业 2 家，年产能 32 万吨。

**3.流通、仓储、销售环节。**君山区拥有冷库（冻库）总

库容 17 万立方米，主要水产品批发市场 7 个，年交易量 3 万吨，年交易额 11 亿元；品牌建设方面，钱粮湖镇被授牌“龙虾小镇”，获评全省农业产业强镇，“君山小龙虾”“六门闸风干鱼”获评国家地理标志证明商标。

**4.技术研发。**君山区与湖南省水产研究所（湖南省水产原种场）、湖南农业大学水产学院等水产科研院所建立了紧密的产学研合作关系；重点企业在良种选育、高效养殖、病害防控、精深加工、副产物利用等方面年投入大量研发经费，取得多项专利。

**5.公共服务。**养殖区电网覆盖率和道路硬化率相对较高，农业设施用地审批流程相对简单，能最大限度满足养殖用电、运输和设施渔业用地需求；区内水产技术推广机构每年为渔民组织技术培训，提供病害诊断、水质检测等技术服务；养殖区周边学校、医院、邮政代办点、银行网点、自来水厂等公共服务设施相对健全。

## **（二）特色水产品 2024 年产销衔接情况**

区内龟鳖、鳊鱼、黄颡鱼、翘嘴鲇、鲈鱼等主要特色品种的产量稳定，除本地消费外，部分需要外调，主要销往长沙、株洲、湘潭等省内城市以及省外武汉、广州、上海、重庆等地，也有少量出口。2024 年主要养殖品种市场价格走势相对稳定，龙头企业、合作社等经营主体通过采取订单农业、保底收购、参加展销会等措施积极对接市场，稳定价格，保障养殖户收益。

### (三) 各级财政资金支持情况

中央财政资金支持情况统计表

| 序号 | 项目名称                                                                                | 项目年度   | 项目金额(万元) | 备注 |
|----|-------------------------------------------------------------------------------------|--------|----------|----|
| 1  | 君山区永城村乌鳢养殖基地余胜、王静波养殖大户养殖池塘改造及尾水治理建设项目                                               | 2021 年 | 150      |    |
| 2  | 君山区凯丰特种水产专业合作社养殖池塘改造及尾水治理建设项目                                                       | 2021 年 | 150      |    |
| 3  | 君山区 2021 年水产品加工和仓储保鲜能力建设                                                            | 2021 年 | 212      |    |
| 4  | 岳阳市君山区 2022 年渔业高质量发展补助项目                                                            | 2022 年 | 300      |    |
| 5  | 君山区 2023 年渔业绿色循环发展试点项目                                                              | 2023 年 | 2129     |    |
| 6  | 2023 年渔业油价补贴资金统筹支持渔业高质量发展补助项目                                                       | 2023 年 | 200      |    |
| 7  | 岳阳市君山区 2024 年水产品加工和仓储保鲜能力建设项目                                                       | 2024 年 | 515      |    |
| 8  | 君山区洞庭湖总磷污染控制与消减攻坚省级财政奖补项目                                                           | 2024 年 | 47       |    |
| 9  | 君山区黄泥套村养殖池塘改造及尾水治理项目、君山区濠河村养殖池塘改造及尾水治理项目、君山区望城社区养殖池塘改造及尾水治理项目、君山区林阁老社区养殖池塘改造及尾水治理项目 | 2024 年 | 725      |    |
| 10 | 洞庭湖小龙虾优势特色产业集群项目                                                                    | 2024 年 | 950      |    |
| 合计 |                                                                                     |        | 5378     |    |

#### （四）社会金融资本参与情况

银行信贷方面，主要涉农银行（农商行、农行等）对水产养殖、加工企业的贷款余额 3 亿元；招商引资方面，引入湖南湘秣农业发展有限公司投资 1500 万元建设君山区渔歌子生态农业专业合作社，建设占地 73 亩的特色水产鲈鱼苗种场；渔业保险方面，水产养殖保险覆盖面积 6 万亩，其中小龙虾养殖面积 1 万亩、大湖养殖面积 4.46 万亩，参保主体 260 户，保费规模 2000 万元。

#### 二、经营主体

君山区现有从事特色水产产业养殖、加工、运输、销售等业务的各类经营主体（企业、农民专业合作社、家庭农场）360 家，其中规模以上水产品加工企业 11 家（其中省级龙头企业 5 家、市级龙头企业 2 家、区级规上企业 4 家），规模以上家庭农场 11 家。

君山区规模以上水产品加工企业基本情况表

| 序号 | 企业名称                | 企业级别   | 备注 |
|----|---------------------|--------|----|
| 1  | 湖南童记三利和食品有限公司       | 省级龙头企业 |    |
| 2  | 湖南新沔瀚食品科技有限公司       | 省级龙头企业 |    |
| 3  | 湖南口水娃食品有限公司         | 省级龙头企业 |    |
| 4  | 岳阳市新宏食品有限公司         | 省级龙头企业 |    |
| 5  | 岳阳嘉联生态农业股份有限公司      | 省级龙头企业 |    |
| 6  | 湖南旺君龙水产养殖有限公司       | 市级龙头企业 |    |
| 7  | 岳阳市进利食品有限公司         | 市级龙头企业 |    |
| 8  | 湖南洞庭苇田食品科技有限公司      | 区级规上企业 |    |
| 9  | 湖南正源食品科技有限公司        | 区级规上企业 |    |
| 10 | 湖南翘嘴以盼食品有限公司        | 区级规上企业 |    |
| 11 | 岳阳市童记三利和农副产品初加工有限公司 | 区级规上企业 |    |

君山区市级以上家庭农场基本情况表

| 序号 | 单位名称             | 级别（市级/省级） | 备注     |
|----|------------------|-----------|--------|
| 1  | 文杰水产养殖家庭农场       | 2021 年省级  | 特种水产养殖 |
| 2  | 彩虹家庭农场           | 2021 年省级  | 特种水产养殖 |
| 3  | 章爱国家庭农场          | 2021 年省级  | 稻虾养殖   |
| 4  | 岳阳市君山区家佳稻虾种养家庭农场 | 2022 年省级  | 稻虾养殖   |
| 5  | 君山区广兴洲镇普丰种养家庭农场  | 2023 年省级  | 稻虾养殖   |
| 6  | 君山区李明家庭农场        | 2023 年省级  | 稻虾养殖   |
| 7  | 君山区刘祖辉家庭农场       | 2022 年市级  | 鲈鱼等养殖  |
| 8  | 君山区先兵家庭农场        | 2023 年市级  | 稻虾养殖   |
| 9  | 岳阳市君山区油富咀家庭农场    | 2023 年市级  | 水产养殖   |
| 10 | 岳阳市君山区佳建种养家庭农场   | 2023 年市级  | 稻虾养殖   |
| 11 | 岳阳市君山区冬华家庭农场     | 2024 年市级  | 稻虾养殖   |

### 三、支持政策

#### （一）县级出台特色水产产业指导意见

无

#### （二）县级出台特色水产产业发展规划

规划名称：岳阳市君山区现代渔业发展规划（2021-2025 年）

核心内容：根据君山区发展“两带三区”的现代农业发展布局，结合水产业全产业链发展现状与结构调整优化需要，按照“强一产、优二产、拓三产”的发展思路，以种业创新为基础，以鱼虾绿色加工与都市休闲渔业为两翼，科学规划各产业布局，形成“特色鲜明、融合发展”的“2345”

新格局，即 2 个特色加工产业（君山小龙虾、六门闸风干鱼）、3 个特色产业基地（都市休闲渔业产业带、池塘生态养殖示范基地和稻虾综合种养示范基地）、4 个特色种苗研发生产基地（小龙虾、鲈鳎黄颡、龟鳖、青蛙）、5 个产业支持体系（养殖设施提质、饲料渔药生产、冷链物流扩能、科技推广服务、新型主体培育）。到 2025 年，全区水产全产业链产值力争达到 40 亿元，二、三产业产值比重超过 50%，渔业总产值在君山区大农业的比重占 30%以上、在全省比重上升到 4%。水产业绿色发展取得明显进展，优势特色品种规模化健康养殖、设施水产与智慧渔业取得显著成效，区域布局更趋合理，渔业生态环境不断优化，水产品精深加工能力与品牌影响力明显提升。

**（三）县级出台特色水产产业政策**

县级出台特色水产产业政策见下表：

**君山区特色水产产业政策汇总表**

| 序号 | 政策名称                                | 制定部门            | 出台时间   | 政策类型   | 备注 |
|----|-------------------------------------|-----------------|--------|--------|----|
| 1  | 《关于打造“一县一特”乡村产业加快“农文旅体”融合发展的实施意见》   | 君山区委农村工作领导小组办公室 | 2022 年 | 品牌建设   |    |
| 2  | 《岳阳市君山区人民政府办公室关于加快推进现代农业产业化发展的实施意见》 | 君山区人民政府办公室      | 2021 年 | 科技支持   |    |
| 3  | 《君山区推进“湘商回归”工作实施方案(2022-2026)》      | 君山区人民政府办公室      | 2022 年 | 优化营商环境 |    |
| 4  | 《岳阳市君山区推动返乡创                        | 君山区委农村工         | 2024 年 | 人才建设   |    |

|    |                                     |                 |        |        |  |
|----|-------------------------------------|-----------------|--------|--------|--|
|    | 业三年行动方案》                            | 作领导小组办公室        |        |        |  |
| 5  | 《君山区全面推进 2023 年招商工作实施办法》            | 君山区人民政府办公室      | 2023 年 | 人才建设   |  |
| 6  | 《君山区推进“湘商回归”工作实施方案(2022-2026)》      | 君山区人民政府办公室      | 2022 年 | 优化营商环境 |  |
| 7  | 《岳阳市养殖水域滩涂规划(2018-2030)》            |                 | 2018 年 | 用地保障   |  |
| 8  | 《岳阳市君山区现代渔业发展规划(2021-2025 年)》       |                 | 2021 年 | 科技支持   |  |
| 9  | 《关于打造“一县一特”乡村产业加快“农文旅体”融合发展的实施意见》   | 君山区委农村工作领导小组办公室 | 2022 年 |        |  |
| 10 | 《岳阳市君山区人民政府办公室关于加快推进现代农业产业化发展的实施意见》 | 君山区人民政府办公室      | 2021 年 |        |  |

注：政策类型分为财政奖补、减税降费、金融扶持、用地保障、科技支持、人才政策、品牌建设、优化营商环境等



## 第二章 思路目标

2025 年中央一号文件提出，构建多元化食物供给体系，促进渔业高质量发展，大力发展乡村特色产业，打造特色农业产业集群。推进君山区特色水产产业集群建设，要以习近平新时代中国特色社会主义思想为指导，深入贯彻习近平总书记关于“三农”工作重要论述和对湖南工作重要讲话重要指示批示精神，全面落实中央一号文件部署，践行大农业观、大食物观，切实把握渔业发展的基本规律，充分发挥君山区“江湖交汇”的水域资源优势和水产种质资源优势，补齐产业发展短板，强化产业薄弱环节，推动全区特色水产产业持续发展壮大。

### 一、建设思路

坚持“政府引导、市场主导、企业主体、农民参与”原则，推动产业集群化、园区化发展，构建“龙头企业+合作社+基地+农户”等多种紧密型利益联结机制，实现小农户与大市场有效衔接。以“科技赋能、三产融合、绿色发展”为导向，将生态环保理念贯穿全产业链，强化养殖尾水治理、投入品管控、产品质量安全追溯，建设环境友好型产业。立足君山区资源禀赋和产业基础，补短板，强弱项，重点抓好良种繁育基地建设、养殖基础设施建设、水产加工能力提升“三大工程”，以新质生产力驱动为抓手，推动一产强链、二产延链、三产补链，即一产强化水产良种保障和标准化、

设施化、规模化生态健康养殖，提升养殖效率和产品品质；二产提升精深加工能力，大力发展预制菜、即食休闲食品、功能性食品及副产物高值化利用，延伸产业链条；三产补齐冷链物流和市场流通短板，强化品牌打造，推动三产融合发展。聚力将君山区打造成南方地区特色水产产业标杆。

## 二、短板弱项分析

**（一）种业方面。**部分名特优品种（如龟鳖、鳊鱼、鲈鱼等）原良种亲本保育落后，优质种源依赖外购，育种创新能力不足，本地良种繁育体系不够健全，苗种繁育设施设备落后。

**（二）养殖方面。**部分养殖池塘基础设施老化，设施化养殖比例有待提高；养殖尾水处理覆盖面和技术水平需进一步提升；重大疫病防控能力需加强。

**（三）加工流通方面。**精深加工能力不足，初级加工为主，产品附加值低，副产物综合利用程度低；加工龙头企业数量少、规模小，带动能力有限；冷链物流体系不完善，冷库库容不够。

**（四）品牌营销方面。**区域公用品牌影响力有限，企业品牌多而不强；市场开拓能力不足，高端市场占有率低；电商等新型营销模式应用深度不够。

**（五）科技支撑方面。**企业自主研发投入不足，产学研结合还不够紧密；高层次专业技术人才缺乏；数字化、智能化技术应用有待加强。

### 三、建设目标

#### （一）总体目标

通过项目实施，到 2027 年，君山区特色水产产业在产能基础、科技创新、加工能力、联农带农等方面得到进一步提升，形成产业链条完整、科技支撑有力、品牌效应突出、联农带农紧密、绿色生态高效的现代特色水产产业集群。一是**产能基础进一步稳固**。特色水产养殖面积稳定在 2.5 万亩以上，全区水产品总产量年均增长 4%以上（其中名特优水产品产量达到 6 万吨，占全区水产品总产量的比重提升 3 个百分点以上），全区渔业经济总产值年均增长 7%以上。二是**科技创新进一步增强**。良种覆盖率达 70%以上，新增市级以上水产良种场 1 家，制修订标准 2 项，研发推广新技术 3 项。三是**加工能力进一步提升**。规模以上水产加工企业数量增加 1 家以上，企业营收年均增幅达到 3.5%以上，水产品加工转化率提升 5 个百分点以上。四是**联农带农进一步增强**。通过产业集群项目实施新增脱贫劳动力就业 450 人以上；通过订单、服务、就业等方式带动农户 1000 户以上，户均增收 2000 元以上；从业农民人均可支配收入增速高于全省平均增速。

#### （二）具体目标

项目建设完成后预期实现以下具体目标：

**1.全产业链产值。**2025 年（项目启动年）达到 26 亿元，2026 年达到 27 亿元，2027 年（项目完成年）达到 28 亿元

（比 2024 年增长 16.7%）。

**2.重要农产品供给保障。**名特优水产品年产量稳定在 5 万吨以上，市场供应充足，质量安全例行监测合格率达到 99%以上。

**3.标准化生产和精深加工能力提升。**新建/改造标准化养殖池塘 2028 亩，新增设施养殖水体 0.87 万立方米，新建/升级养殖尾水集中处理设施 45 套，引进/升级现代化加工生产线 5 条。

**4.经营主体培育。**新增市级龙头企业 1 家，省级龙头企业 1 家，市级以上农民专业合作社及家庭农场 3 家。

**5.品牌打造。**培育君山特色水产区域公用品牌，提升品牌价值；新增省级以上知名产品品牌/商标 2 个；新增“二品一标”认证产品 1 个；特色水产品销售额年均增长 10%以上。

### 第三章 建设内容

习近平总书记在指出，坚持质量兴农、绿色兴农，实施质量兴农战略，加快推进农业由增产导向转向提质导向，夯实农业生产能力基础，确保国家粮食安全，构建农村一二三产业融合发展体系，积极培育新型农业经营主体，促进小农户和现代农业发展有机衔接，推进“互联网+现代农业”加快构建现代农业产业体系、生产体系、经营体系，不断提高农业创新力、竞争力和全要素生产率，加快实现由农业大国向农业强国转变。为深入贯彻习近平总书记关于加快构建现代农业产业体系的重要论述，君山区围绕良种繁育基地建设工程、养殖基础设施建设工程、水产加工能力提升工程这“三大工程”确立特色水产产业集群的建设内容，并严格按照省里有关要求确定资金筹措、资金使用安排。

#### 一、良种繁育基地建设工程

以湖南湘北良种场有限公司为核心，打造君山区高标准特色水产苗种繁育基地，重点加强特色水产品种原良种亲本引进和保育，升级改造苗种繁育设施设备，强化工厂化繁育车间建设，有效提升君山区特色水产苗种生产能力。具体建设内容为：引进鲈鱼、鳊鱼、甲鱼、龟等特色水产品种无特定病原原良种亲本 1600 组以上，并加强保育；升级改造苗种繁育设施设备 120 套；升级改造工厂化循环水养殖车间 3 栋，面积约 7500 平方米。

## 二、养殖基础设施建设工程

重点支持养殖池塘规模化、设施化、标准化改造，工厂化养殖、路基圆池等设施养殖建设，以及养殖尾水处理设施建设等。具体建设内容为：养殖池塘规模化、设施化、标准化改造 2028 亩；新建陆基工厂化养殖圆池养殖设施渔业面积约 8700 平方米；新建水基养殖尾水处理设施 10 套，陆基养殖尾水处理设施 35 套；改造养龟生态净化池 8 亩，改造乌龟种群产蛋区 83 个，建设仿亚热带龟种繁育养殖温房 15 栋、面积 2275 平米。引进新品种，新建产蛋区 480 m<sup>2</sup>。硬化道路 2300m。名贵龟展厅一栋。

## 三、水产加工能力提升工程

以湖南童计三利和食品有限公司和湖南洞庭严选供应链有限公司为核心，以预制菜、休闲食品、冷冻制品和副产物综合利用为主要方向，支持加工企业升级加工设施设备，拓展加工品类，提升产品加工能力和副产物综合利用水平。具体建设内容为：湖南童记三利和食品有限公司用现有的 18746 平方米车间，对鱼制品生产线进行大规模更新改造。新增国内等先进设备，如 X 光机、高速灌装机、吸干机冷干机、蒸汽夹层锅、等设备投入。配套更新 3 个冷库、废气处理、1 套油烟净化，及检测、运输、监控、水电气等配套设备；湖南洞庭严选供应链有限公司建设六门闸风干鱼加工车间 24912.72 平方米，升级改造六门闸风干鱼加工基地配套设施设备 500 套。

## 第四章 联农带农

### 一、本项目计划采用的联农带农模式

本项目如获省厅批复，计划采用吸纳就业、订单收购、配套服务、资产租赁等联农带农利益联结模式，每个实施主体具体联农带农方式如下：

#### （一）湖南湘北水产良种场有限公司

一是吸纳就业。2025 年在良种繁育基地建设项目上吸纳本地或外地农村劳动力就业约 70 人（包括退捕渔民、脱贫户约 35 人），工资总金额约 105 万元，其中支付给脱贫劳动力的工资金额约 53 万元。

二是订单收购，在项目运行期内，带动 20 户农户开展订单生产，其中带动脱贫户 8 户，为其统一提供鲈鱼、鳊鱼、黄颡鱼等特色种苗，免费提供专业养殖技术、农资、保底收购等服务，签订农产品购销合同，为农户带来的直接收益约 105 万元，并达到集群资金支持额度的 20%，其中给脱贫户带来的直接收益约 35 万元，达到集群资金支持额度的 10%。

三是配套服务。项目运行期内，对 20 户农户免费提供水产养殖技术推广、适用技术、水产品质量把关、疫病防治、供求信息等服务，对优良苗种、产品营销、仓储物流等实行服务费用减免，减免后的服务费用低于市场价的 15%收取，总金额约 35 万元，达到集群资金支持额度的 10%以上。

## （二）岳阳市君山区采桑湖渔场有限公司

一是吸纳就业。2025 年在养殖基础设施建设项目上吸纳本地或外地农村劳动力就业约 74 人（包括退捕渔民、脱贫户约 37 人），工资总金额约 112 万元，其中支付给脱贫劳动力的工资金额约 56 万元。

二是订单收购，在项目运行期内，带动 20 户农户开展订单生产，其中带动脱贫户 8 户，为其统一提供鲈鱼、鳊鱼、黄颡鱼等特色种苗，免费提供专业养殖技术、农资、保底收购等服务，签订农产品购销合同，为农户带来的直接收益约 74 万元，并达到集群资金支持额度的 20%，其中给脱贫户带来的直接收益约 37 万元，达到集群资金支持额度的 10%。

三是配套服务。项目运行期内，对 20 户农户免费提供水产养殖技术推广、适用技术、水产品质量把关、疫病防治、供求信息等服务，对优良苗种、产品营销、仓储物流等实行服务费用减免，减免后的服务费用低于市场价的 15%收取，总金额约 35 万元，达到集群资金支持额度的 10%以上。

## （三）岳阳市君山区渔歌子生态农业专业合作社

一是吸纳就业。2025 年在养殖基础设施建设项目上吸纳本地或外地农村劳动力就业约 24 人，其中退捕渔民及脱贫劳动力约 12 人，工资总金额约 36 万元，其中支付给脱贫劳动力的工资金额约 18 万元。农村劳动力的工资额度达到集群资金支持额度的 30%，其中脱贫劳动力的工资额度占集群资金支持额度的 15%；



二是订单收购，在项目运行期内，带动 10 户农户开展订单生产，其中带动脱贫户 2 户，为其统一提供鲈鱼、鳊鱼、黄颡鱼等特色种苗，免费提供专业养殖技术、农资、保底收购等服务，签订农产品购销合同，为农户带来的直接收益超 24 万元，并达到集群资金支持额度的 20%以上，其中给脱贫户带来的直接收益约 12.5 万元，达到集群资金支持额度的 10%以上。

三是配套服务。项目运行期内，对 10 户农户免费提供水产养殖技术推广、适用技术、水产品质量把关、疫病防治、供求信息等服务，对优良苗种、产品营销、仓储物流等实行服务费用减免，减免后的服务费用低于市场价的 20%收取，总金额约 13 万元，达到集群资金支持额度的 10%以上。

#### （四）君山区钱粮湖镇刘平家庭农场

一是吸纳就业。2025 年在养殖基础设施建设项目上吸纳本地或外地农村劳动力就业约 16 人，其中退捕渔民及脱贫劳动力约 8 人，工资总金额约 24 万元，其中支付给脱贫劳动力的工资金额约 12 万元。农村劳动力的工资额度达到集群资金支持额度的 30%，其中脱贫劳动力的工资额度占集群资金支持额度的 15%；

二是订单收购，在项目运行期内，带动 7 户农户开展订单生产，其中带动脱贫户 2 户，为其统一提供鲈鱼、鳊鱼、黄颡鱼等特色种苗，免费提供专业养殖技术、农资、保底收购等服务，签订农产品购销合同，为农户带来的直接收益超

16 万元，并达到集群资金支持额度的 20%以上，其中给脱贫户带来的直接收益约 8.5 万元，达到集群资金支持额度的 10%以上。

三是配套服务。项目运行期内，对 7 户农户免费提供水产养殖技术推广、适用技术、水产品质量把关、疫病防治、供求信息等服务，对优良苗种、产品营销、仓储物流等实行服务费用减免，减免后的服务费用低于市场价的 20%收取，总金额约 9 万元，达到集群资金支持额度的 10%以上。

#### （五）君山区许市镇毅纯水产部

一是吸纳就业。2025 年在养殖基础设施建设项目上吸纳本地或外地农村劳动力就业约 16 人，其中退捕渔民及脱贫劳动力约 8 人，工资总金额约 24 万元，其中支付给脱贫劳动力的工资金额约 12 万元。农村劳动力的工资额度达到集群资金支持额度的 30%，其中脱贫劳动力的工资额度占集群资金支持额度的 15%；

二是订单收购，在项目运行期内，带动 7 户农户开展订单生产，其中带动脱贫户 2 户，为其统一提供鲈鱼、鳊鱼、黄颡鱼等特色种苗，免费提供专业养殖技术、农资、保底收购等服务，签订农产品购销合同，为农户带来的直接收益超 16 万元，并达到集群资金支持额度的 20%以上，其中给脱贫户带来的直接收益约 8.5 万元，达到集群资金支持额度的 10%以上。

三是配套服务。项目运行期内，对 7 户农户免费提供水

产养殖技术推广、适用技术、水产品质量把关、疫病防治、供求信息等服务，对优良苗种、产品营销、仓储物流等实行服务费用减免，减免后的服务费用低于市场价的 20%收取，总金额约 9 万元，达到集群资金支持额度的 10%以上。

#### （六）岳阳市君山区付强特种水产养殖专业合作社

一是吸纳就业。2025 年在养殖基础设施建设项目上吸纳本地或外地农村劳动力就业约 24 人，其中退捕渔民及脱贫劳动力约 12 人，工资总金额约 36 万元，其中支付给脱贫劳动力的工资金额约 18 万元。农村劳动力的工资额度达到集群资金支持额度的 30%，其中脱贫劳动力的工资额度占集群资金支持额度的 15%；

二是订单收购，在项目运行期内，带动 10 户农户开展订单生产，其中带动脱贫户 2 户，为其统一提供鲈鱼、鳊鱼、黄颡鱼等特色种苗，免费提供专业养殖技术、农资、保底收购等服务，签订农产品购销合同，为农户带来的直接收益超 24 万元，并达到集群资金支持额度的 20%以上，其中给脱贫户带来的直接收益约 12.5 万元，达到集群资金支持额度的 10%以上。

三是配套服务。项目运行期内，对 10 户农户免费提供水产养殖技术推广、适用技术、水产品质量把关、疫病防治、供求信息等服务，对优良苗种、产品营销、仓储物流等实行服务费用减免，减免后的服务费用低于市场价的 20%收取，总金额约 13 万元，达到集群资金支持额度的 10%以上。

### （七）岳阳君山区许市金鸡垄休闲家庭农场

一是吸纳就业。2025 年在养殖基础设施建设项目上吸纳本地或外地农村劳动力就业约 20 人，其中退捕渔民及脱贫劳动力约 10 人，工资总金额约 30 万元，其中支付给脱贫劳动力的工资金额约 15 万元。农村劳动力的工资额度达到集群资金支持额度的 30%，其中脱贫劳动力的工资额度占集群资金支持额度的 15%；

二是订单收购，在项目运行期内，带动 10 户农户开展订单生产，其中带动脱贫户 2 户，为其统一提供鲈鱼、鳊鱼、黄颡鱼等特色种苗，免费提供专业养殖技术、农资、保底收购等服务，签订农产品购销合同，为农户带来的直接收益超 24 万元，并达到集群资金支持额度的 20%以上，其中给脱贫户带来的直接收益约 12.5 万元，达到集群资金支持额度的 10%以上。

三是配套服务。项目运行期内，对 10 户农户免费提供水产养殖技术推广、适用技术、水产品质量把关、疫病防治、供求信息等服务，对优良苗种、产品营销、仓储物流等实行服务费用减免，减免后的服务费用低于市场价的 20%收取，总金额约 13 万元，达到集群资金支持额度的 10%以上。

### （八）岳阳市君山区吉诚水产生态养殖专业合作社

一是吸纳就业。2025 年在养殖基础设施建设项目上吸纳本地或外地农村劳动力就业约 10 人，其中退捕渔民及脱贫劳动力约 5 人，工资总金额约 15 万元，其中支付给脱贫劳

动力的工资金额约 7.5 万元。农村劳动力的工资额度达到集群资金支持额度的 30%，其中脱贫劳动力的工资额度占集群资金支持额度的 15%；

二是订单收购，在项目运行期内，带动 3 户农户开展订单生产，其中带动脱贫户 1 户，为其统一提供特种龟苗，免费提供专业养殖技术、农资、保底收购等服务，签订农产品购销合同，为农户带来的直接收益超 10 万元，并达到集群资金支持额度的 20%以上，其中给脱贫户带来的直接收益约 5.5 万元，达到集群资金支持额度的 10%以上。

三是配套服务。项目运行期内，对 3 户农户免费提供水产养殖技术推广、适用技术、水产品质量把关、疫病防治、供求信息等服务，对优良苗种、产品营销、仓储物流等实行服务费用减免，减免后的服务费用低于市场价的 20%收取，总金额约 5 万元，达到集群资金支持额度的 10%以上。

#### （九）湖南童记三利和食品有限公司

一是吸纳就业。2025 年在养殖基础设施建设项目及项目运行期内吸纳本地或外地农村劳动力就业约 92 人，其中脱贫劳动力约 23 人，工资总金额约 69 万元，其中支付给脱贫劳动力的工资金额约 25 万元。农村劳动力的工资额度达到集群资金支持额度的 30%，其中脱贫劳动力的工资额度占集群资金支持额度的 15%；

二是订单收购，在项目运行期内，带动 30 户农户开展订单生产，其中带动脱贫户 5 户，与农户开展订单生产，签

订农产品购销合同，为农户带来的直接收益超 47 万元，并达到集群资金支持额度的 20%以上，其中给脱贫户带来的直接收益约 24 万元，达到集群资金支持额度的 10%以上。

三是配套服务。项目运行期内，对 20 户农户对农户提供农产品质量把关、供求信息、产品营销、烘干加工和仓储物流等服务，实行服务费用减免，减免后的服务费用低于市场价的 20%收取，总金额约 24 万元，达到集群资金支持额度的 10%以上。

#### （十）岳阳市君山区多季小龙虾有限公司

一是吸纳就业。2026 年在养殖基础设施建设项目上吸纳本地或外地农村劳动力就业约 140 人，其中退捕渔民及脱贫劳动力约 70 人，工资总金额约 210 万元，其中支付给脱贫劳动力的工资金额约 105 万元。农村劳动力的工资额度达到集群资金支持额度的 30%，其中脱贫劳动力的工资额度占集群资金支持额度的 15%；

二是订单收购，在项目运行期内，带动 25 户农户开展订单生产，其中带动脱贫户 8 户，为其统一提供小龙虾水产特色苗种，免费提供专业养殖技术、农资、保底收购等服务，签订农产品购销合同，为农户带来的直接收益超 140 万元，并达到集群资金支持额度的 20%以上，其中给脱贫户带来的直接收益约 70 万元，达到集群资金支持额度的 10%以上。

三是配套服务。项目运行期内，对 25 户农户免费提供水产养殖技术推广、适用技术、水产品质量把关、疫病防治、

供求信息等服务，对优良苗种、产品营销、仓储物流等实行服务费用减免，减免后的服务费用低于市场价的 20%收取，总金额约 150 万元，达到集群资金支持额度的 10%以上。

#### （十一）岳阳市君山区广兴洲渔场有限公司

一是吸纳就业。2026 年在养殖基础设施建设项目上吸纳本地或外地农村劳动力就业约 30 人，其中退捕渔民及脱贫劳动力约 15 人，工资总金额约 45 万元，其中支付给脱贫劳动力的工资金额约 23 万元。农村劳动力的工资额度达到集群资金支持额度的 30%，其中脱贫劳动力的工资额度占集群资金支持额度的 15%；

二是订单收购，在项目运行期内，带动 15 户农户开展订单生产，其中带动脱贫户 5 户，为其统一提供小龙虾水产特色苗种，免费提供专业养殖技术、农资、保底收购等服务，签订农产品购销合同，为农户带来的直接收益超 30 万元，并达到集群资金支持额度的 20%以上，其中给脱贫户带来的直接收益约 15 万元，达到集群资金支持额度的 10%以上。

三是配套服务。项目运行期内，对 15 户农户免费提供水产养殖技术推广、适用技术、水产品质量把关、疫病防治、供求信息等服务，对优良苗种、产品营销、仓储物流等实行服务费用减免，减免后的服务费用低于市场价的 20%收取，总金额约 15 万元，达到集群资金支持额度的 10%以上。

#### （十二）岳阳市眯哥水产养殖有限公司

一是吸纳就业。2026 年在养殖基础设施建设项目上吸纳

本地或外地农村劳动力就业约 10 人，其中退捕渔民及脱贫劳动力约 5 人，工资总金额约 15 万元，其中支付给脱贫劳动力的工资金额约 7.5 万元。农村劳动力的工资额度达到集群资金支持额度的 30%，其中脱贫劳动力的工资额度占集群资金支持额度的 15%；

二是订单收购，在项目运行期内，带动 5 户农户开展订单生产，其中带动脱贫户 1 户，为其统一提供鲈鱼、鳊鱼、黄颡鱼等特色种苗，免费提供专业养殖技术、农资、保底收购等服务，签订农产品购销合同，为农户带来的直接收益超 10.5 万元，并达到集群资金支持额度的 20%以上，其中给脱贫户带来的直接收益约 5.5 万元，达到集群资金支持额度的 10%以上。

三是配套服务。项目运行期内，对 5 户农户免费提供水产养殖技术推广、适用技术、水产品质量把关、疫病防治、供求信息等服务，对优良苗种、产品营销、仓储物流等实行服务费用减免，减免后的服务费用低于市场价的 20%收取，总金额约 5.5 万元，达到集群资金支持额度的 10%以上。

### （十三）君山区钱粮湖镇湖浙水产特种养殖基地

一是吸纳就业。2026 年在养殖基础设施建设项目上吸纳本地或外地农村劳动力就业约 30 人，其中退捕渔民及脱贫劳动力约 15 人，工资总金额约 45 万元，其中支付给脱贫劳动力的工资金额约 22.5 万元。农村劳动力的工资额度达到集群资金支持额度的 30%，其中脱贫劳动力的工资额度占集群



资金支持额度的 15%;

二是订单收购，在项目运行期内，带动 10 户农户开展订单生产，其中带动脱贫户 2 户，为其统一提供鲈鱼、鳊鱼、黄颡鱼等特色种苗，免费提供专业养殖技术、农资、保底收购等服务，签订农产品购销合同，为农户带来的直接收益超 30 万元，并达到集群资金支持额度的 20%以上，其中给脱贫户带来的直接收益约 15 万元，达到集群资金支持额度的 10%以上。

三是配套服务。项目运行期内，对 10 户农户免费提供水产养殖技术推广、适用技术、水产品质量把关、疫病防治、供求信息等服务，对优良苗种、产品营销、仓储物流等实行服务费用减免，减免后的服务费用低于市场价的 20%收取，总金额约 15 万元，达到集群资金支持额度的 10%以上。

#### （十四）岳阳市君山区德泉养殖专业合作社

一是吸纳就业。2026 年在养殖基础设施建设项目上吸纳本地或外地农村劳动力就业约 20 人，其中退捕渔民及脱贫劳动力约 10 人，工资总金额约 30 万元，其中支付给脱贫劳动力的工资金额约 15 万元。农村劳动力的工资额度达到集群资金支持额度的 30%，其中脱贫劳动力的工资额度占集群资金支持额度的 15%;

二是订单收购，在项目运行期内，带动 10 户农户开展订单生产，其中带动脱贫户 2 户，为其统一提供鲈鱼、鳊鱼、黄颡鱼等特色种苗，免费提供专业养殖技术、农资、保底收

购等服务，签订农产品购销合同，为农户带来的直接收益超 24 万元，并达到集群资金支持额度的 20%以上，其中给脱贫户带来的直接收益约 12.5 万元，达到集群资金支持额度的 10%以上。

三是配套服务。项目运行期内，对 10 户农户免费提供水产养殖技术推广、适用技术、水产品质量把关、疫病防治、供求信息等服务，对优良苗种、产品营销、仓储物流等实行服务费用减免，减免后的服务费用低于市场价的 20%收取，总金额约 13 万元，达到集群资金支持额度的 10%以上。

#### （十五）君山区佳英业龟业养殖场

一是吸纳就业。2026 年在养殖基础设施建设项目上吸纳本地或外地农村劳动力就业约 10 人，其中退捕渔民及脱贫劳动力约 5 人，工资总金额约 15 万元，其中支付给脱贫劳动力的工资金额约 7.5 万元。农村劳动力的工资额度达到集群资金支持额度的 30%，其中脱贫劳动力的工资额度占集群资金支持额度的 15%；

二是订单收购，在项目运行期内，带动 3 户农户开展订单生产，其中带动脱贫户 1 户，为其统一提供特种龟苗，免费提供专业养殖技术、农资、保底收购等服务，签订农产品购销合同，为农户带来的直接收益超 10 万元，并达到集群资金支持额度的 20%以上，其中给脱贫户带来的直接收益约 5.5 万元，达到集群资金支持额度的 10%以上。

三是配套服务。项目运行期内，对 3 户农户免费提供水

产养殖技术推广、适用技术、水产品质量把关、疫病防治、供求信息等服务，对优良苗种、产品营销、仓储物流等实行服务费用减免，减免后的服务费用低于市场价的 20%收取，总金额约 5 万元，达到集群资金支持额度的 10%以上。

#### （十六）湖南洞庭严选供应链有限公司

一是吸纳就业。2026 年在养殖基础设施建设项目上吸纳本地或外地农村劳动力就业约 100 人，其中退捕渔民及脱贫劳动力约 50 人，工资总金额约 150 万元，其中支付给脱贫劳动力的工资金额约 75 万元。农村劳动力的工资额度达到集群资金支持额度的 30%，其中脱贫劳动力的工资额度占集群资金支持额度的 15%；

二是订单收购，在项目运行期内，带动 30 户农户开展订单生产，其中带动脱贫户 10 户，为其统一提供特种龟苗，免费提供专业养殖技术、农资、保底收购等服务，签订农产品购销合同，为农户带来的直接收益超 100 万元，并达到集群资金支持额度的 20%以上，其中给脱贫户带来的直接收益约 50 万元，达到集群资金支持额度的 10%以上。

三是制定风干鱼地方统一标准。对农户推广风干加工技术、优化产品、供求信息、产品营销和仓储物流等服务，实行服务费用减免，减免后的服务费用低于市场价的 20%收取，总金额约 50 万元，达到集群资金支持额度的 10%以上。

四是资产租赁。建设六门闸风干鱼高标准加工车间 9977 平方米，与村集体签订租赁协议，将周边风干鱼加工散户集

中到车间开展生产，并向脱贫户倾斜，统一标准，统一管理。

#### （十七）湖南君山生态渔业集团有限公司

一是吸纳就业。2027 年在养殖基础设施建设项目上吸纳本地或外地农村劳动力就业约 100 人，其中退捕渔民及脱贫劳动力约 50 人，工资总金额约 150 万元，其中支付给脱贫劳动力的工资金额约 75 万元。农村劳动力的工资额度达到集群资金支持额度的 30%，其中脱贫劳动力的工资额度占集群资金支持额度的 15%；

二是订单收购，在项目运行期内，带动 30 户农户开展订单生产，其中带动脱贫户 10 户，为其统一提供特种龟苗，免费提供专业养殖技术、农资、保底收购等服务，签订农产品购销合同，为农户带来的直接收益超 100 万元，并达到集群资金支持额度的 20%以上，其中给脱贫户带来的直接收益约 50 万元，达到集群资金支持额度的 10%以上。

三是配套服务。项目运行期内，对 30 户农户免费提供水产养殖技术推广、适用技术、水产品质量把关、疫病防治、供求信息等服务，对优良苗种、产品营销、仓储物流等实行服务费用减免，减免后的服务费用低于市场价的 20%收取，总金额约 50 万元，达到集群资金支持额度的 10%以上。

#### （十八）岳阳市君山区濠河渔场有限公司

一是吸纳就业。2027 年在养殖基础设施建设项目上吸纳本地或外地农村劳动力就业约 100 人，其中退捕渔民及脱贫劳动力约 50 人，工资总金额约 150 万元，其中支付给脱贫

劳动力的工资金额约 75 万元。农村劳动力的工资额度达到集群资金支持额度的 30%，其中脱贫劳动力的工资额度占集群资金支持额度的 15%；

二是订单收购，在项目运行期内，带动 30 户农户开展订单生产，其中带动脱贫户 10 户，为其统一提供特种龟苗，免费提供专业养殖技术、农资、保底收购等服务，签订农产品购销合同，为农户带来的直接收益超 100 万元，并达到集群资金支持额度的 20%以上，其中给脱贫户带来的直接收益约 50 万元，达到集群资金支持额度的 10%以上。

三是配套服务。项目运行期内，对 30 户农户免费提供水产养殖技术推广、适用技术、水产品质量把关、疫病防治、供求信息等服务，对优良苗种、产品营销、仓储物流等实行服务费用减免，减免后的服务费用低于市场价的 20%收取，总金额约 50 万元，达到集群资金支持额度的 10%以上。

#### （十九）岳阳碧水贸易有限公司

一是吸纳就业。2027 年在养殖基础设施建设项目上吸纳本地或外地农村劳动力就业约 100 人，其中退捕渔民及脱贫劳动力约 50 人，工资总金额约 150 万元，其中支付给脱贫劳动力的工资金额约 75 万元。农村劳动力的工资额度达到集群资金支持额度的 30%，其中脱贫劳动力的工资额度占集群资金支持额度的 15%；

二是订单收购，在项目运行期内，带动 30 户农户开展订单生产，其中带动脱贫户 10 户，为其统一提供特种龟苗，

免费提供专业养殖技术、农资、保底收购等服务，签订农产品购销合同，为农户带来的直接收益超 100 万元，并达到集群资金支持额度的 20%以上，其中给脱贫户带来的直接收益约 50 万元，达到集群资金支持额度的 10%以上。

三是制定风干鱼地方统一标准。对农户推广风干加工技术、优化产品、供求信息、产品营销和仓储物流等服务，实行服务费用减免，减免后的服务费用低于市场价的 20%收取，总金额约 50 万元，达到集群资金支持额度的 10%以上。

四是资产租赁。建设六门闸风干鱼高标准加工车间 9977 平方米，与村集体签订租赁协议，将周边风干鱼加工散户集中到车间开展生产，并向脱贫户倾斜，统一标准，统一管理。

## 二、君山区现有联农带农机制和模式

君山区有省级脱贫村 11 个，重点帮扶村 1 个；脱贫人口 2252 户 5521 人，监测对象 348 户 889 人。近年来，君山区通过产业帮扶、就业帮扶、培训帮扶等多种联农带农模式，持续推进巩固拓展脱贫攻坚成果同乡村振兴有效衔接。一是将产业帮扶作为稳定脱贫的根本之策。衔接资金用于产业的占比达到 65%，安排 570 万专项资金，支持 8 个村建设高标准大棚，支持村集体产业发展征收 73 亩，安排 250 万元专项资金，发展特色种养加工等产业经济。由嘉联生态农业股份有限公司龙头企业牵头，支持 72 户脱贫户、监测户发展湘莲产业增收，安排专项资金 30 万元，对 706 户“两有对象”进行产业奖补，安排资金 30 万元，支

持 300 户脱贫户、监测户发展庭院经济增收。二是将就业帮扶作为脱贫群众增收的最有效举措。一次性交通补贴 32.8 万元；就业帮扶车间累计建成就业帮扶车间 8 家，2024 年吸纳就业 282 人，其中脱贫劳动力 85 人；公益岗位补贴 56 人；跟踪服务脱贫家庭大学生就业 50 人；相关企业吸纳就业约 1000 人，如君山生态渔业集团有限公司吸纳就业 300 余人，其中聘用退捕上岸渔民 55 人，童记三利和食品有限公司吸纳就业约 250 人，其中脱贫劳动力 3 人。三是将智志双扶作为增强脱贫群众持续发展的治本之策。开展专家直播养殖培训、现场指导、座谈会等培训模式、提供农技服务、免费检测等配套服务。

### **三、项目建设主体联农带农创新做法**

**（一）创新合作模式，深化利益联结。**“公司+合作社+农户（个体户）+标准化”的紧密型联盟。由项目主体牵头，联合区域内多个合作社或食品加工个体户，统一制定并执行严格的生产养殖管理、食品加工规程、质量安全、品牌销售标准。项目主体提供高于市场价的保底收购价或按质论价，并建立可追溯体系，显著提升产品质量稳定性与规模效应，降低农户市场风险和生产成本，增强品牌溢价能力，农户收入更有保障。在签订保底收购订单的基础上，项目主体根据最终产品的销售利润或市场表现，优质优价，激励农户提高产品质量，建立更紧密的利益共享机制。

**（二）创新赋能方式，提升农民能力。**项目主体组建或

联合专业服务团队，在生产关键节点提供“驻场式”或“点单式”技术服务，将技术送到塘边、作坊，手把手教学，解决实际问题。组织实操培训，提升农民技术水平，降低养殖、食品安全风险，保障产品质量，培养新型职业渔民，成为联农带农的“二传手”，为产业持续发展储备人才。

**（三）创新共享机制，拓展增收渠道。**项目主体打造区域公用品牌或企业品牌，建设标准化风干鱼加工基地，优先联农个体户签订租赁、订单协议，实现品牌价值的共创共享，激励农户维护品牌声誉。项目主体在建设养殖基地时，规划发展休闲渔业，拓展产业功能，实现“一产接二连三”，带动综合增收。

项目建设主体结合自身资源禀赋、项目特点、当地农户情况及市场需求，组合运用上述创新做法，构建起稳定、高效、共赢的联农带农长效机制，实现产业兴旺和农民富裕的有机统一。



## 第五章 资金筹措

### 一、投资组成

本项目三年总投资 10170.55 万元，其中：集群资金 4500 万元，占总投资的 44.2%；企业自筹资金 5670.6 万元，占总投资的 55.8%。

### 二、资金使用方向

良种繁育基地建设工程投资 754 万元，占总投资的 7.4%，其中集群资金 350 万元；养殖基础设施建设工程投资 5916.55 万元，占总投资的 58.2%，其中集群资金 2420 万元；水产加工能力提升投资 3500 万元，占总投资的 34.4%，其中集群资金 1230 万元。

### 三、资金使用方式

#### （一）集群资金使用

集群资金使用严格按照乡村振兴衔接资金管理规定执行，建立健全资金项目常态化监管机制，确保专款专用、规范使用，严禁截留、挤占、挪用和虚报套取等违规违纪行为。

#### （二）自筹资金使用

为确保项目如期完成，建设主体应筹措足够的资金，自觉接受省市县农业农村部门、财政部门及其他职能部门的监管、监督。

## 第六章 组织实施

### 一、组织领导

**1.成立工作专班。**成立了由区人民政府分管副区长任组长，区发展和改革局、区财政局、区农业农村局以及许市镇、钱粮湖镇、良心堡镇、柳林洲街道办事处分管领导为成员的区 2025 年省级特色水产产业集群项目工作专班。工作专班办公室设在区农业农村局，负责工作专班的日常工作。

**2.明确部门职责。**区农业农村局负责牵头抓总、方案实施、技术指导、项目管理、联农带农机制落实、脱贫户受益监督等；区财政局负责资金保障、拨付、监管；区发展和改革局负责项目立项、重大事项协调等；许市镇、钱粮湖镇、良心堡镇、柳林洲街道办事处负责属地管理、协调服务、宣传动员等。

### 二、工作机制

**1.联席会议制度。**工作专班定期（每季度至少一次）召开联席会议，研究解决项目推进中的重大问题。

**2.项目调度制度。**建立“月调度、季通报、年考核”机制，工作专班办公室每月跟踪项目进展、资金支出、联农带农等情况，重大问题即时报告。

**3.信息报送制度。**定期向省、市农业农村和财政部门报送项目进展、成效、经验及问题。

**4.协同推进机制。**加强部门间、政企间沟通协作，形成

工作合力。建立项目主体联络员制度。

### **三、监督管理**

**1.资金监管。**严格执行《中央财政衔接推进乡村振兴补助资金管理办法》（财农〔2021〕19号）及《湖南省财政衔接推进乡村振兴补助资金管理办法》（湘财农〔2021〕10号）。区农业农村局制定了特色水产产业集群项目资金管理办法，加强项目资金监管。

**2.项目监管。**严格执行项目法人责任制、招标投标制（按规）、工程监理制、合同管理制。加强项目质量和安全生产监管。规范项目验收程序。

**3.联农带农监管。**建立联农带农台账，详细记录用工合同、工资发放凭证、订单协议、服务减免记录等。领导小组办公室定期抽查核实，确保量化指标真实达标，脱贫户利益有效保障。公开监督举报电话。

### **四、指导服务**

**1.技术服务团队。**组建由省、市、区水产专家、企业技术骨干组成的技术服务团，包片指导，解决良种繁育、健康养殖、疫病防控、尾水处理、加工技术等难题。

**2.政策咨询服务。**相关部门设立专窗或专员，为企业、合作社、农户提供用地、环评、金融、品牌、电商等政策咨询和代办服务。

**3.市场信息服务。**利用政府网站、公众号、行业协会等平台，及时发布苗种、投入品、产品价格、市场供需等信息。

## **五、技术支撑**

**1.深化产学研合作。**强化与湖南省水产研究所（湖南省水产原种场）的战略合作，共建研发平台、试验示范基地，联合攻关良种繁育、绿色养殖等关键技术。

**2.技术引进与示范。**积极引进国内外先进适用的养殖模式、加工技术、尾水处理工艺等，建立核心示范区进行推广。

**3.人才引进与培养。**落实人才政策，引进高层次水产科技人才。依托职业院校、农广校，大规模培训新型职业渔民、产业工人、技术经纪人。

## 第七章 其他需要说明的情况

近三年（2022 年至 2024 年）相关项目实施情况：

### 一、国家优势特色产业集群项目

君山区是 2024 年湖南洞庭湖小龙虾国家优势特色产业集群 9 个项目实施县之一。君山区项目总投资 4814 万元，其中中央财政资金 950 万元（已下达君山区）、地方配套 475 万元、企业自筹 3389 万元，分别由湖南湘北水产良种场有限公司（250 万元）、岳阳市君山区广兴洲渔场有限公司（200 万元）、湖南新沔瀚食品科技有限公司（200 万元）、岳阳市新宏食品有限公司（250 万元）、君山区农业农村局（50 万元）5 个实施主体承担。目前，项目建设进度达到 70%，中央财政资金尚未支付实施主体。

### 二、国家现代农业产业园项目

君山区未承担过国家现代农业产业园项目。

### 三、省级现代农业产业园（巩固拓展脱贫攻坚成果园）项目

君山区实施了 2024 年省级现代农业产业园（巩固拓展脱贫攻坚成果园）项目。项目计划总投资 2536 万元，其中省级财政专项资金 1500 万元，企业自筹资金 1036 万元，分别由国泰食品、新泰和集团、嘉联农业、博达隆生物科技、万雨合业、濠河村供销合作社、六支渠村经济合作社 6 个实施主体承担。目前，省级财政专项资金已拨付实施主体 1323 万元，拨付率 88.2%。

## 第八章 附件

### 一、君山区承诺函

# 岳阳市君山区人民政府

## 岳阳市君山区人民政府 关于做好 2025—2027 年省级农业优势特色 产业集群项目申报工作的承诺函

湖南省农业农村厅：

根据《湖南省农业农村厅 湖南省财政厅关于做好 2025—2027 年省级农业优势特色产业集群项目申报工作的通知》（湘农联〔2025〕34 号）要求，我区承诺，我区不存在下列情形：违规举债搞建设导致隐性债务风险突出，近三年出现“非农化”“非粮化”突出问题、农产品质量安全突出问题、重大农业环境污染或破坏耕地等被国家部委通报。

岳阳市君山区人民政府  
2025 年 6 月 25 日



## 二、君山区 2024 年水产养殖面积、水产品总产量、名特优水产品产量等数据证明材料

# 岳阳市君山区农业农村局

### 证 明

兹证明，在申报 2025-2027 年省级特色水产产业集群建设方案过程中所提交的 2024 年数据：全区水产养殖面积 8.463 万亩（其中精养池塘面积 3.729 万亩），水产品总产量 6.197 万吨（其中名特优水产品产量 4.95 万吨，占全区水产品总产量的 79.87%），渔业经济总产值 29.85 亿元。（全区特色水产养殖面积 2.349 万亩、名特优水产品产量 4.95 万吨、全产业链产值 24 亿元，其中一产产值 16 亿元、二产产值 6 亿元、三产产值 2 亿元），均真实、准确、有效。

经我局核查，上述数据来源可靠，与实际情况相符，不存在虚报、瞒报、伪造等情况。

特此证明。



### 三、实施主体联农带农承诺书

#### 联农带农承诺书

为积极响应乡村振兴政策，我司郑重承诺采取以下三种方式联农带农：一、吸纳就业，聘用返乡人才、上岸渔民及附近脱贫劳动力等，增加就业；二、订单收购，签订保底购销协议，确保合作农户稳定收益；三、配套服务，提供优质种苗与全程技术指导，降低农户养殖风险。切实带动农户增收，助力乡村产业振兴。

湖南湘北水产良种场有限公司





## 联农带农承诺书

为积极响应乡村振兴政策，我司郑重承诺采取以下三种方式联农带农：一、吸纳就业，聘用返乡人才、上岸渔民及附近脱贫劳动力等，增加就业；二、订单收购签，订保底价收购协议，确保合作农户稳定收益；三、配套服务，提供优质种苗与全程技术指导，降低农户养殖风险。切实带动农户增收，助力乡村产业振兴。

岳阳市君山区熟季小龙虾有限公司



2025年8月24日

## 联农带农承诺书

为积极响应乡村振兴政策，我司郑重承诺采取以下三种方式联农带农：一、吸纳就业，聘用返乡人才、上岸渔民及附近脱贫劳动力等，增加就业；二、订单收购签，订保底价收购协议，确保合作农户稳定收益；三、配套服务，提供优质种苗与全程技术指导，降低农户养殖风险。切实带动农户增收，助力乡村产业振兴。

岳阳市君山区采桑湖渔场有限公司

2023年6月24日



## 联农带农承诺书

为积极响应乡村振兴政策，我司郑重承诺采取以下三种方式联农带农：一、吸纳就业，聘用返乡人才、上岸渔民及附近脱贫劳动力等，增加就业；二、订单收购，签订保底购销协议，确保合作农户稳定收益；三、配套服务，提供优质种苗与全程技术指导，降低农户养殖风险。切实带动农户增收，助力乡村产业振兴；四、保底收益+入股分红，为农户提供稳定的收入保障，激发乡村发展的内生动力。

岳阳市君山区渔歌子生态农业专业合作社

2025年6月25日

## 联农带农承诺书

为积极响应乡村振兴政策，我司郑重承诺采取以下三种方式联农带农：一、吸纳就业，聘用返乡人才、上岸渔民及附近脱贫劳动力等，增加就业；二、订单收购，签订保底购销协议，确保合作农户稳定收益；三、配套服务，提供优质种苗与全程技术指导，降低农户养殖风险。切实带动农户增收，助力乡村产业振兴；四、保底收益+入股分红，为农户提供稳定的收入保障，激发乡村发展的内生动力。

君山区钱粮湖镇刘平家庭农场



## 联农带农承诺书

为积极响应乡村振兴政策，我司郑重承诺采取以下三种方式联农带农：一、吸纳就业，聘用返乡人才、上岸渔民及附近脱贫劳动力等，增加就业；二、订单收购，签订保底购销协议，确保合作农户稳定收益；三、配套服务，提供优质种苗与全程技术指导，降低农户养殖风险。切实带动农户增收，助力乡村产业振兴；四、保底收益+入股分红，为农户提供稳定的收入保障，激发乡村发展的内生动力。

岳阳市咪哥水产养殖有限公司

2025年6月25日



## 联农带农承诺书

为积极响应乡村振兴政策，我司郑重承诺采取以下三种方式联农带农：一、吸纳就业，聘用返乡人才、上岸渔民及附近脱贫劳动力等，增加就业；二、订单收购，签订保底购销协议，确保合作农户稳定收益；三、配套服务，提供优质种苗与全程技术指导，降低农户养殖风险。切实带动农户增收，助力乡村产业振兴；四、保底收益+入股分红，为农户提供稳定的收入保障，激发乡村发展的内生动力。

君山区许市镇毅纯水产部

2025年6月25日



## 联农带农承诺书

为积极响应乡村振兴政策，我司郑重承诺采取以下三种方式联农带农：一、吸纳就业，聘用返乡人才、上岸渔民及附近脱贫劳动力等，增加就业；二、订单收购，签订保底购销协议，确保合作农户稳定收益；三、配套服务，提供优质种苗与全程技术指导，降低农户养殖风险。切实带动农户增收，助力乡村产业振兴；四、保底收益+入股分红，为农户提供稳定的收入保障，激发乡村发展的内生动力。

岳阳市君山区付强特种水产养殖专业合作社

2025年 月 2日



## 联农带农承诺书

为积极响应乡村振兴政策，我司郑重承诺采取以下三种方式联农带农：一、吸纳就业，聘用返乡人才、上岸渔民及附近脱贫劳动力等，增加就业；二、订单收购，签订保底购销协议，确保合作农户稳定收益；三、配套服务，提供优质种苗与全程技术指导，降低农户养殖风险。切实带动农户增收，助力乡村产业振兴；四、保底收益+入股分红，为农户提供稳定的收入保障，激发乡村发展的内生动力。

岳阳市君山区吉诚水产生态养殖专业合作社



2025年6月25日



## 联农带农承诺书

为积极响应乡村振兴政策，我司郑重承诺采取以下三种方式联农带农：一、吸纳就业，聘用返乡人才、上岸渔民及附近脱贫劳动力等，增加就业；二、订单收购，签订保底购销协议，确保合作农户稳定收益；三、配套服务，提供优质种苗与全程技术指导，降低农户养殖风险。切实带动农户增收，助力乡村产业振兴；四、保底收益+入股分红，为农户提供稳定的收入保障，激发乡村发展的内生动力。

君山区佳英业龟业养殖场

2025年6月25日



## 联农带农承诺书

为积极响应乡村振兴政策，我司郑重承诺采取以下三种方式联农带农：一、吸纳就业，聘用返乡人才、上岸渔民及附近脱贫劳动力等，增加就业；二、订单收购，签订保底购销协议，确保合作农户稳定收益；三、配套服务，提供优质种苗与全程技术指导，降低农户养殖风险。切实带动农户增收，助力乡村产业振兴；四、保底收益+入股分红，为农户提供稳定的收入保障，激发乡村发展的内生动力。

岳阳市君山区德泉养殖专业合作社



## 联农带农承诺书

为积极响应乡村振兴政策，我司郑重承诺采取以下三种方式联农带农：一、吸纳就业，聘用返乡人才、上岸渔民及附近脱贫劳动力等，增加就业；二、订单收购，签订保底购销协议，确保合作农户稳定收益；三、配套服务，提供优质种苗与全程技术指导，降低农户养殖风险。切实带动农户增收，助力乡村产业振兴；四、保底收益+入股分红，为农户提供稳定的收入保障，激发乡村发展的内生动力。

君山区钱粮湖镇湖临水产特种养殖基地

2025年6月25日

## 联农带农承诺书

为积极响应乡村振兴政策，我司郑重承诺采取以下三种方式联农带农：一、吸纳就业，聘用返乡人才、上岸渔民及附近脱贫劳动力等，增加就业；二、订单收购，签订保底购销协议，确保合作农户稳定收益；三、配套服务，提供优质种苗与全程技术指导，降低农户养殖风险。切实带动农户增收，助力乡村产业振兴；四、保底收益+入股分红，为农户提供稳定的收入保障，激发乡村发展的内生动力。

岳阳君山区许市金鸡垠休闲家庭农场

2025年6月25日



## 联农带农承诺书

为积极响应乡村振兴政策，我司郑重承诺采取以下三种方式联农带农：一、吸纳就业，聘用返乡人才、上岸渔民及附近脱贫劳动力等，增加就业；二、订单收购签，订保底价收购协议，确保合作农户稳定收益；三、配套服务，提供优质种苗与全程技术指导，降低农户养殖风险。切实带动农户增收，助力乡村产业振兴。

湖南君山生态渔业集团有限公司

2025年6月24日



## 联农带农承诺书

为积极响应乡村振兴政策，我司郑重承诺采取以下三种方式联农带农：

一、吸纳就业，聘用返乡人才、上岸渔民及附近脱贫劳动力等，增加就业；

二、订单收购，签订保底购销协议，确保合作农户稳定收益；

三、配套服务，提供优质种苗与全程技术指导，降低农户养殖风险。切实带动农户增收，助力乡村产业振兴。

岳阳市君山区濠河渔场有限公司

2025年6月24日



## 联农带农承诺书

为积极响应乡村振兴政策，我司郑重承诺采取以下三种方式联农带农：一、吸纳就业，聘用返乡人才、上岸渔民及附近脱贫劳动力等，增加就业；二、订单收购，签订保底购销协议，确保合作农户稳定收益；三、配套服务，提供优质种苗与全程技术指导，降低农户养殖风险。切实带动农户增收，助力乡村产业振兴；四、保底收益+入股分红，为农户提供稳定的收入保障，激发乡村发展的内生动力。

湖南童记三利和食品有限公司

2023年6月25日



## 联农带农承诺书

为积极响应乡村振兴政策，我司郑重承诺采取以下三种方式联农带农：一、吸纳就业，聘用返乡人才、上岸渔民及附近脱贫劳动力等，增加就业；二、订单收购签，订保底价收购协议，确保合作农户稳定收益；三、配套服务，提供优质产品与全程技术指导，降低农户养殖风险。切实带动农户增收，助力乡村产业振兴。四、资产租赁，建设标准化风干鱼加工基地，以惠民租价与周边风干鱼加工散户签订租赁协议，带动君山区风干鱼加工产业做强做大。

湖南洞庭严选供应链有限公司





## 联农带农承诺书

为积极响应乡村振兴政策，我司郑重承诺采取以下三种方式联农带农：一、吸纳就业，聘用返乡人才、上岸渔民及附近脱贫劳动力等，增加就业；二、订单收购签，订保底价收购协议，确保合作农户稳定收益；三、配套服务，提供优质产品与全程技术指导，降低农户养殖风险。切实带动农户增收，助力乡村产业振兴。四、资产租赁，建设标准化风干鱼加工基地，以惠民租价与周边风干鱼加工散户签订租赁协议，带动君山区风干鱼加工产业做强做大。

岳阳碧水贸易有限公司

2023年6月24日



四、项目实施主体营业执照、资质证明、水产苗种生产许可证、水域滩涂养殖证、设施用地审批手续、食品生产许可证、其他必要的证明材料（品牌证书、专利证书、检测报告等）

#### 1、湖南湘北水产良种场有限公司

湖南湘北水产良种场有限公司属湖南君山生态渔业集团有限公司全资子公司，成立于 2022 年 11 月 24 日，注册资本 3000 万元。公司主营渔业水产养殖、水产苗种生产繁育；天然水域鱼类资源的人工增殖放流及鱼病防治服务、水产品收购、批发等项目。

公司占地约 700 亩，鱼池、虾池 520 亩、蓄水（净化）池 15 亩、生态净化鱼塘 80 亩，孵化、育种车间 5130 平方米及配套设施，形成小龙虾、四大家鱼、鳊鲈、黄颡鱼等原种亲本保有量 13000 组、年产优质良种种苗 3 亿尾以上。每年可提供小龙虾苗、夏花鱼苗 0.2 亿尾、良种水花鱼苗 2.8 亿尾、1 龄名优鱼种 100 万尾、亲本及后备亲本 3.5 万千克。

君山区及周边地区对鲈鱼，鳊鱼等特色苗种需求量大，且逐年增加。公司投资 4800 万元建设苗种孵化繁育车间和陆基循环水养殖车间，现已建成 1 栋苗种孵化繁育车间，车间面积约 2600 平米，水体约 1000 立方米，完全投产后年产量约 1260 万尾苗种，年产值约 1000 万元。本项目将升级改造第 2 栋种苗繁育车间，车间面积约 3000 平方米，水体约

1080 立方米。项目建成完全投产后，产量约 1000 万尾规格苗种，年产值约 1200 万元。

(1) 营业执照



## (2) 水域滩涂养殖证

| 水域滩涂养殖证编号      |                         | 湘君山区府(淡)养证[2024]第00021号    |   |
|----------------|-------------------------|----------------------------|---|
| 水域滩涂养殖权人       | 湖南君山生态渔业集团有限公司          |                            |   |
| 单位地址或个人住址      | 湖南省岳阳市君山区产业开发区4楼        |                            |   |
| 水域、滩涂所有制性质     | 国家所有                    |                            |   |
| 水域、滩涂类型        | 淡水水域、滩涂                 |                            |   |
| 核准水域、滩涂面积      | 48.24公顷                 |                            |   |
| 核准养殖方式         | 1                       | 池塘                         | 2 |
| 核准水域滩涂养殖权期限    | 2024年01月23日至2033年01月23日 |                            |   |
| 水域、滩涂地理坐标及四至范围 | 东至                      | N29° 31' 01" E112° 46' 56" |   |
|                | 西至                      | N29° 31' 04" E112° 47' 10" |   |
|                | 南至                      | N29° 30' 22" E112° 46' 57" |   |
|                | 北至                      | N29° 30' 16" E112° 47' 10" |   |
| 备注             | 湘北良种场                   |                            |   |

| 水域、滩涂界至图  |                                    |
|-----------|------------------------------------|
| 水域、滩涂位置坐落 | 君山区(地区代码430611)<br>岳阳市君山区(镇)采桑湖渔场村 |
| 图号        |                                    |

测绘机构出具  
图贴贴处(加盖骑缝章)

制证者:李伟  
审核者:陈操

## (3) 水产苗种生产许可证

编 号: 2025-001

# 湖南省水产苗种生产许可证

湖南湘北水产良种场有限公司 :

经审查你单位生产《四大家鱼、鳊鱼、鲈鱼、黄颡鱼、中华倒刺鲃、鲫、鲤、鳊、鲂、小龙虾》  
条件合格,准予生产,特发此证。

本证有效期限自 2025 年 4 月至 2028 年 4 月

2025 年 4 月 22 日



#### (4) 设施渔业用地备案表

### 君山区设施农用地登记备案证明

(2023) 君钱国土资农备字第 9 号

单位：平方米

|   |          |               |      |
|---|----------|---------------|------|
| 申请用地单位<br>(或个人)   |          | 湖南湘北水产良种场有限公司 |      |
| 项目名称   |          | 湖南湘北水产良种场建设项目 |      |
| 占地位置   |          | 钱粮湖镇采桑湖渔场二组   |      |
| 土地<br>利用<br>现状   | 地类       |               | 面积   |
|   | 总计       |               | 5700 |
|   | (一) 农用地  |               | 5700 |
|   | 其中       | 耕地            | 0    |
|   |          | 其它农用地         | 5700 |
|   | (二) 建设用地 |               | 0    |
|   | (三) 未利用地 |               | 0    |
| <p style="text-align: center;">登记备案意见</p> <p>1、备案用地只能用作禽舍等生产设施及绿化隔离带用地，管理和生活用房、疫病防控设施、饲料储藏用房等附属设施占用耕地的，由经营者按照“占一补一”要求负责补充占用耕地。</p> <p>2、所用土地的权属不变，按合同要求给予被用地单位补偿；</p> <p>3、涉及其他部门的手续与本备案无关。</p> |          |               |      |

2023 年 11 月 16 日



## 君山区设施农用地登记备案证明

(2024)君钱国土资农备字第12号

单位：平方米

|   |          |               |        |
|---|----------|---------------|--------|
| 申请用地单位<br>(或个人)   |          | 湖南湘北水产良种场有限公司 |        |
| 项目名称   |          | 湖南湘北水产良种场养殖基地 |        |
| 占地位置   |          | 采桑湖渔场二组       |        |
| 土地<br>利用<br>现状   | 地类       |               | 面积     |
|   | 总计       |               | 4725.3 |
|   | (一) 农用地  |               | 4704.1 |
|   | 其中       | 耕地            | 0      |
|   |          | 其它农用地         | 4704.1 |
|   | (二) 建设用地 |               | 21.2   |
|   | (三) 未利用地 |               | 0      |
| <p>登记备案意见</p> <p>1、备案用地只能用作禽舍等生产设施及绿化隔离带用地，管理和生活用房、疫病防控设施、饲料储藏用房等附属设施占用耕地的，由经营者按照“占一补一”要求负责补充占用耕地。</p> <p>2、所用土地的权属不变，按合同要求给予被用地单位补偿；</p> <p>3、涉及其他部门的手续与本备案无关。</p> |          |               |        |



(5) 市级水产良种场批复函

# 岳阳市农业农村局

## 岳阳市农业农村局 关于批准湖南湘北水产良种场有限公司 为市级水产良种场的函

岳阳市君山区农业农村局：

参照《湖南省省级水产原、良种场管理办法》的相关要求，我局组织专家组对湖南湘北水产良种场有限公司（君山区）的资质、基本条件、生产及管理设施、亲本和生产经营、管理制度和档案情况进行了资料审查和现场验收，经专家组严格评议，认为湖南湘北水产良种场有限公司已达到市级水产良种场的资质标准，综合考评合格。经审查，同意专家组的验收意见，批准湖南湘北水产良种场有限公司为市级水产良种场，有效期为5年（2025年6月-2030年6月）。

请你局加强对市级水产良种场的监督管理，按照专家组意见落实整改，强化技术队伍建设，规范苗种生产行为和质量管理，进一步健全档案，提升我市水产良种体系建设的科学化、规范化、标准化水平，保障和支撑渔业高质量发展。



## 2、岳阳市君山区采桑湖渔场有限公司

岳阳市君山区采桑湖渔场有限公司成立于 2023 年 2 月，注册资本叁仟万元，经营范围包括内陆养殖等，渔场大湖养殖面积超 15000 亩，员工约 20 余人。岳阳市君山区采桑湖渔场有限公司拥有七星湖、采桑湖、方台湖等大湖养殖水面。利用采桑湖大湖丰富的水域资源、良好的水质环境，生产出肉质鲜美、生态安全的放心鱼。2023 年湖南君山生态渔业集团以采桑湖为核心基地，建设并健全了大湖各项生产、管理的制度与规程；并进行数字化、智能化配套，成功获评“国家级水产健康养殖和生态养殖示范区”。

公司计划投资 6991 万元建设水基设施渔业养殖基地，总面积 515 亩。本集群项目为水基一期项目，总投资 812 万元，占地面积 70 亩，水基圈养桶 80 个，水体 5200 立方米，完全投产后年产量约 32 万斤成鱼，年产值约 640 万元。



(1) 营业执照

SCJDGL

SCJDGL

SCJDGL

SCJDGL

SCJDGL

SCJDGL

SCJDGL

SCJDGL

SCJDGL

SCJDGL

SCJDGL

SCJDGL

SCJDGL

SCJDGL

SCJDGL

SCJDGL

统一社会信用代码

91430611MAC9FL0KXE

营业执照

扫描二维码登录“国家企业信用信息公示系统”了解更多登记、备案、许可、监管信息。

名称

岳阳市君山区采桑湖渔场有限公司

注册资本

叁仟万元整

类别

有限责任公司（非自然人投资或控股的法人独资）

成立日期

2023年02月21日

法定代表人

郝传猛

住所

湖南省岳阳市君山区柳林洲街道办事处君山大道12号

经营范围

一般项目：内陆养殖。（除依法须经批准的项目外，自主开展法律法规未禁止、未限制的经营活动）

登记机关

2023年2月21日

国家企业信用信息公示系统网址：<http://www.gsxt.gov.cn>

国家市场监督管理总局监制

(2) 水域滩涂养殖证

CL4020240109000185

|                |                         |                            |   |
|----------------|-------------------------|----------------------------|---|
| 水域滩涂养殖证编号      | 湘君山区府(淡)养证[2024]第00014号 |                            |   |
| 水域滩涂养殖权人       | 湖南君山生态渔业集团有限公司          |                            |   |
| 单位地址或个人住址      | 湖南省岳阳市君山区产业开发区4楼        |                            |   |
| 水域、滩涂所有制性质     | 国家所有                    |                            |   |
| 水域、滩涂类型        | 淡水水域、滩涂                 |                            |   |
| 核准水域、滩涂面积      | 440.62公顷                |                            |   |
| 核准养殖方式         | 1 大水面放养                 | 2                          | 3 |
| 核准水域滩涂养殖权期限    | 2023年12月09日至2033年11月23日 |                            |   |
| 水域、滩涂地理坐标及四至范围 | 东至                      | N29° 30' 39" E112° 48' 43" |   |
|                | 西至                      | N29° 30' 22" E112° 46' 57" |   |
|                | 南至                      | N29° 30' 01" E112° 47' 58" |   |
|                | 北至                      | N29° 31' 01" E112° 46' 55" |   |
| 备注             | 采桑湖下湖                   |                            |   |

水域、滩涂界至图

水域、滩涂位置坐落

君山区(地区代码430611)

钱粮湖乡(镇)采桑湖渔场村

图号

测绘机构

具水域

2000国家大地坐标系

解析法测绘界址点

制图日期: 2023年11月

出图日期: 2023年12月

单位: 米, 平方米

图者: 李伟

核者: 陈强

### 3、岳阳市君山区渔歌子生态农业专业合作社


合作社于 2022 年 7 月 28 日在君山区注册登记，注册资金 1000 万元。合作社以君山区洞庭湖上岸退捕渔民洪南平、洪超父子为代表，吸引并组织黄慧芳、蔡卫华、徐新明等身边数十位洞庭湖上岸退捕渔民，采用“渔民+合作社+公司”的模式，成立专业合作社，以鲈鱼、鳊鱼等经济价值较高、市场欢迎程度较大的鱼种为核心，通过设施渔业建设，实现设施化亲本选育和苗种繁育标粗，上岸退捕渔民自主创业和再就业，带动周边产业发展的同时优化产业结构。

合作社投资 1102.045 万元，建设面积约 30000 m<sup>2</sup>设施化育种基地，其中工厂化设施养殖车间面积 10000 m<sup>2</sup>，亲本选育标准化塘口 20000 m<sup>2</sup>，主要用于鲈鱼、鳊鱼、高雄黄桑、鲫鱼等鱼种的亲本研究和选育及苗种的工厂化繁育，可实现鲈鱼、鳊鱼等鱼苗繁育和驯化标粗养殖销售总收入 1250 万元，带动周边成鱼养殖产值 37500 万元。

#### （1）营业执照



## (2) 水域滩涂养殖证/土地流转协议

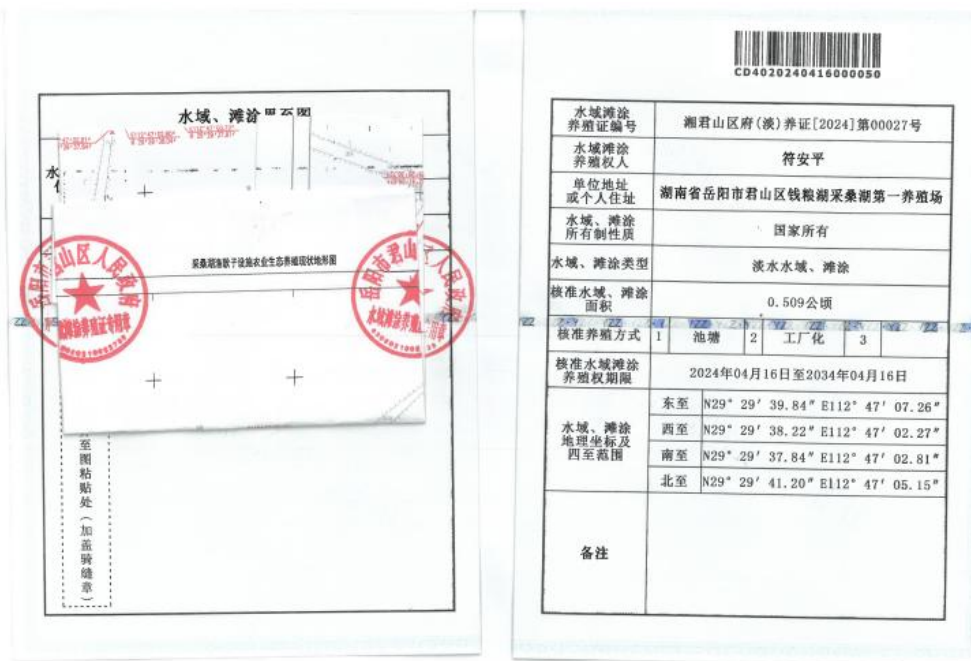

## 4、君山区钱粮湖镇刘平家庭农场

位于君山区钱粮湖镇东北湖渔场，成立于2023年5月，养殖面积约500亩水面。主要养殖品种：加州鲈鱼，翘嘴鱼，鮰鱼，鳊鱼，黄颡鱼等。

家庭农场养殖情况:

翘嘴 2 个大塘约 150 亩，平均规格 4 斤，产量 60 万斤，  
产值 600 万元；

鲈鱼 7 个塘 130 亩，平均规格 9 两，产量 40 万斤，产值  
700 万元；

鲢鱼 5 个塘 120 亩，平均规格 2 斤 6 量，产量 50 万斤，  
产值 400 万元；

鳊鱼 2 个塘 40 亩，平均规格 10 斤，产量 5 万斤，产值  
120 万；

黄颡鱼 3 塘 60 亩，平均规格 2 两，产量 10 万斤，产值  
130 万。

(1) 营业执照



(2) 水域滩涂养殖证/土地流转协议

根据《中华人民共和国民法典》、《中华人民共和国渔业法》、《中华人民共和国农村土地承包法》等法律法规，为保护水域滩涂养殖权人的合法权益，由水域滩涂使用者申请，经渔业行政主管部门审核，人民政府批准，准许登记，颁发此证。

发证机关：君山区人民政府  
二〇二四年十月十六日

CU4020241016000008

|                |                         |                                  |   |   |
|----------------|-------------------------|----------------------------------|---|---|
| 水域滩涂养殖证编号      | 湘君山区府(淡)养证[2024]第00034号 |                                  |   |   |
| 水域滩涂养殖权人       | 岳阳市君山区钱粮湖镇东北湖渔场         |                                  |   |   |
| 单位地址或个人住址      | 岳阳市君山区钱粮湖镇东北湖渔场         |                                  |   |   |
| 水域、滩涂所有制性质     | 国家所有                    |                                  |   |   |
| 水域、滩涂类型        | 淡水水域、滩涂                 |                                  |   |   |
| 核准水域、滩涂面积      | 447.84公顷                |                                  |   |   |
| 核准养殖方式         | 1                       | 池塘                               | 2 | 3 |
| 核准水域滩涂养殖权期限    | 2024年10月16日至2034年10月16日 |                                  |   |   |
| 水域、滩涂地理坐标及四至范围 | 东至                      | N29° 25' 34.67" E112° 41' 51.2"  |   |   |
|                | 西至                      | N29° 26' 26.95" E112° 39' 22.90" |   |   |
|                | 南至                      | N29° 25' 58.38" E112° 39' 21.96" |   |   |
|                | 北至                      | N29° 26' 40.56" E112° 41' 47.99" |   |   |
| 备注             |                         |                                  |   |   |





| 水域、滩涂界至图   |                 |
|---|-----------------|
| 水域、滩涂<br>位置坐落   | 君山区(地区代码430611) |
|   | 钱粮湖镇乡(镇)东北湖渔场村  |
| 图号   |                 |
| <div>测绘单位<br/>君山区人民政府<br/>钱粮湖镇乡(镇)东北湖渔场村<br/>水域、滩涂界至图粘贴处(加盖骑缝章)</div>  |                 |

| 水域滩涂<br>养殖证编号 |       | 湘君山区府(淡)养证[2024]第00034号 |     |
|---------------|-------|-------------------------|-----|
| 延展期限          |       | 发证机关(章)                 | 审核人 |
| 开始            | 年 月 日 | 年 月 日                   |     |
| 结束            | 年 月 日 |                         |     |
| 开始            | 年 月 日 | 年 月 日                   |     |
| 结束            | 年 月 日 |                         |     |
| 开始            | 年 月 日 | 年 月 日                   |     |
| 结束            | 年 月 日 |                         |     |
| 开始            | 年 月 日 | 年 月 日                   |     |
| 结束            | 年 月 日 |                         |     |
| 开始            | 年 月 日 | 年 月 日                   |     |
| 结束            | 年 月 日 |                         |     |
| 开始            | 年 月 日 | 年 月 日                   |     |
| 结束            | 年 月 日 |                         |     |

# 湖南省君山农垦集团有限公司2022年度农垦国有农用地租赁合同书

出租方：君山分公司 经营管理站（以简称甲方）

租赁方：刘平（以下简称乙方）

为加强我区农垦国有农用地管理，规范甲、乙双方的权利和义务，根据《中华人民共和国合同法》和中发[2015]33号、湘发[2017]3号、国办发[2001]8号、国土资发[2008]202号、湘政办发[2007]40号、湘国土资发[2010]13号、《清查处置全省闲置国有资产资源专项行动方案》（湘政办发[2022]24号）、《岳阳市国有资源资产资本动作改革总体方案》（岳政办发[2022]11号）等文件精神，在管理方的监督下，经甲、乙双方协商，就农垦国有农用地租赁事宜签订本合同：

## 一、承包租赁、租赁面积及“经营田”租赁费：

| 面积类别 | “人口田”<br>(亩) | “经营田” |            |         |
|------|--------------|-------|------------|---------|
|      |              | 面积(亩) | 租赁费标准(元/亩) | 租赁费(元)  |
| 水田   |              |       |            |         |
| 旱田   |              |       |            |         |
| 渔池   |              | 566亩  | 200元       | 101200元 |
| 其它   |              |       |            |         |
| 合计   |              |       |            | 101200元 |

二、“经营田”租赁期限：乙方租赁期限为一年，即合同签订当年1月1日至12月31日。

三、租赁费支付：“人口田”不收费。“经营田”租赁费在签订合同之日，原则上乙方一次性交清给甲方。如乙方不能一次性现金交清的，应向甲方书面承诺，并按承诺方式执行。

四、甲、乙双方的权利和义务：①乙方在遵守甲方规定和不改变土地利用现状的前提下，有权自主生产经营并享受相应惠农政策。②因国家建设用地需要，甲方可依法收回乙方的租赁土地；直接生产损失按土地补偿相关政策执行。③乙方如不履行交纳租赁费义务，甲方有权收回土地重新发租；乙方履行交纳租赁费义务后，有权享受甲方提供的生产技术服务。

五、管理政策规定：1、未经甲方批准，乙方无权流转国有农用地。2、乙方无权出让、转让、买卖、抵押土地。3、乙方不得以签订土地承包、租赁合同等形式，将承包租赁、租赁土地用于兴建休闲农庄、训练基地、后勤服务中心等改变土地现状的非农用途。4、非本规范合同本所签合同一律无效。

六、有下列任一条款的，本合同终止或解除：1、合同期满，合同自动解除。2、乙方不交租赁费用。3、违反国家的法律、法规及有关管理政策。

本合同一式四份，甲、乙双方各执一份、镇（办）经管站保存一份、农垦集团保存一份。

监督方：  
(公章)：

甲方(公章)：

乙方(签字)：

(法定代表人签字)：

签订日期：2022年3月4日

附：一联（甲方存），二联（乙方存），三联（经管站存），四联（农垦集团存）

## 5、君山区许市镇毅纯水产部

位于君山区许市镇，成立于2022年11月，养殖面积1000亩水面，主要养殖品种：加州鲈鱼，出产加州鲈鱼水花，规格苗。

毅纯水产部情况介绍：

鲈鱼新口塘32个，养殖水面670亩，平均规格4两，产量85万斤，产值1020万；


鲈鱼老口塘14个，养殖水面330亩，平均规格1.2斤，产量80万斤，产值1680万；

鲈鱼水花，年产量2个亿，自产规格苗200万尾，综合产值近360万。

### （1）营业执照





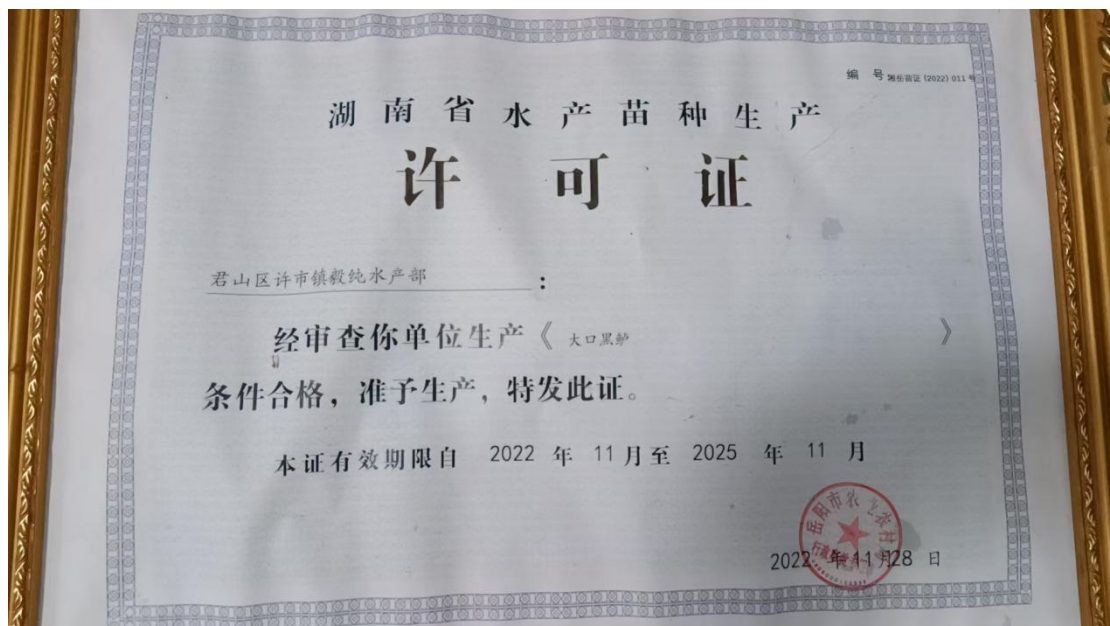

## (2) 水域滩涂养殖证/土地流转协议

根据《中华人民共和国民法典》、《中华人民共和国渔业法》、《中华人民共和国农村土地承包法》等法律法规，为保护水域滩涂养殖权人的合法权益，由水域滩涂使用者申请，经渔业行政主管部门审核，人民政府批准，准许登记，颁发此证。



CQ4020250625000084

|                |      |                            |   |
|----------------|------|----------------------------|---|
| 水域滩涂养殖证编号      |      | 湘君山区府(淡)养证[2025]第00001号    |   |
| 水域滩涂养殖权人       |      | 曹毅                         |   |
| 单位地址或个人住址      |      | 君山区许市镇马蹄坑渔场                |   |
| 水域、滩涂所有制性质     |      | 国家所有                       |   |
| 水域、滩涂类型        |      | 淡水水域、滩涂                    |   |
| 核准水域、滩涂面积      |      | 2.139公顷                    |   |
| 核准养殖方式         | 1 池塘 | 2 工厂化                      | 3 |
| 核准水域滩涂养殖权期限    |      | 2025年06月25日至2035年06月25日    |   |
| 水域、滩涂地理坐标及四至范围 | 东至   | N29° 32' 02" E112° 48' 19" |   |
|                | 西至   | N29° 32' 05" E112° 48' 10" |   |
|                | 南至   | N29° 32' 00" E112° 48' 15" |   |
|                | 北至   | N29° 32' 07" E112° 48' 14" |   |
| 备注             |      |                            |   |

发证机关(章)

二〇二五年六月二十五日





|                  |                 |
|------------------|-----------------|
| <b>水域、滩涂界至图</b>  |                 |
| <b>水域、滩涂位置坐落</b> | 君山区(地区代码430611) |
| <b>图号</b>        | 许市乡(镇)马蹄坑渔场村    |

测绘机构出具水域、滩涂界至图粘贴处(加盖骑缝章)

[illegible]

|               |  |                         |                     |
|---------------|--|-------------------------|---------------------|
| 水域滩涂<br>养殖证编号 |  | 湘君山区府(淡)养证[2025]第00001号 |                     |
| 变更登记          |  |                         |                     |
| 变更内容          |  |                         | 发证机关（章）<br><br>审核人： |
| 变更内容          |  |                         | 发证机关（章）<br><br>审核人： |
| 变更内容          |  |                         | 发证机关（章）<br><br>审核人： |
| 变更内容          |  |                         | 发证机关（章）<br><br>审核人： |

### 注意事项

- 一、本证是确认中华人民共和国境内水域滩涂养殖权的法律凭证，内容与水域滩涂养殖权登记簿登记内容一致。经发证机关盖章生效。
- 二、本证所登记的水域滩涂养殖权受国家法律保护，任何组织和个人不得侵犯。
- 三、水域滩涂养殖权人、利害关系人可到登记机关依法查询水域滩涂养殖权登记簿。本证记载的事项与水域滩涂养殖权登记簿不一致的，除有证据证明水域滩涂养殖权登记簿确有错误外，以水域滩涂养殖权登记簿为准。
- 四、本证不得涂改、转借。应妥善保管，凡有遗失、损坏的，可申请补发。
- 五、本证期限与水域滩涂养殖权期限一致。期满60天前应向原登记机关办理期限延展手续。
- 六、水域滩涂养殖权人名称或姓名、地址或住址等事项发生变化的，须按规定向原登记机关申请办理变更登记手续。
- 七、各级人民政府、渔业行政主管部门检查、了解养殖有关情况时，持证人应配合出示此证。

6、岳阳市君山区付强特种水产养殖专业合作社

统一社会信用代码：93430611MAE7P4YTXB

注册地址：湖南省岳阳市君山区柳林洲街道办事处二洲

## 子村渔场组

成立时间：2024 年 12 月 17 日

法人代表：付强

成员构成：本社由 5 名从事水产养殖的专业渔民共同发起成立，截至目前，已发展社员 12 户。社员主要为二洲村渔场组及周边地区的养殖户。

业务范围：主要以加州鲈鱼、黄颡鱼的养殖、销售为主，同时提供社员所需的生产资料采购、技术培训、信息咨询、产品初加工等服务。

养殖总面积：500 亩。

主要养殖品种：

加州鲈鱼：养殖面积约 450 亩，年产量约 675 吨。

黄颡鱼：养殖面积约 50 亩，年产量约 50 吨。

近一年产值情况：

总产量：700 吨。

总产值：约人民币 2100 万元。

社员人均/户均增收：1 万至 2 万每亩。

养殖模式与技术：目前主要采用池塘精养模式，应用了水质在线监测、配合饲料投喂、病害综合防控等技术。

直接带动社员：本社现有社 12 户，通过统一苗种供应、统一饲料采购、统一技术标准、统一品牌销售等方式，有效降低了社员生产成本，提高了产品质量和市场竞争力，显著

增加了社员收入。

间接带动周边渔民：为周边非社员养殖户提供技术指导和培训。

改造项目一：养殖池塘标准化与生态化改造

内容：对现有 200 亩老旧池塘进行老旧池塘进行清淤、加深、边坡硬化。进排水系统分离改造，建设生态。

(1) 营业执照





## (2) 水域滩涂养殖证

根据《中华人民共和国民法典》、《中华人民共和国渔业法》、《中华人民共和国农村土地承包法》等法律法规，为保护水域滩涂养殖权人的合法权益，由水域滩涂使用者申请，经渔业行政主管部门审核，人民政府批准，准许登记，颁发此证。

发证机关(章)  
二〇二四年九月十三日



|                        |                         |                                       |   |   |  |
|------------------------|-------------------------|---------------------------------------|---|---|--|
| 水域滩涂<br>养殖证编号          | 湘君山区府(淡)养证[2024]第00033号 |                                       |   |   |  |
| 水域滩涂<br>养殖权人           | 岳阳市君山区柳林洲街道黄泥套村民委员会     |                                       |   |   |  |
| 单位地址<br>或个人住址          | 柳林洲街道黄泥套村渔业组            |                                       |   |   |  |
| 水域、滩涂<br>所有制性质         | 国家所有                    |                                       |   |   |  |
| 水域、滩涂类型                | 淡水水域、滩涂                 |                                       |   |   |  |
| 核准水域、滩涂<br>面积          | 48.14公顷                 |                                       |   |   |  |
| 核准养殖方式                 | 1                       | 池塘                                    | 2 | 3 |  |
| 核准水域滩涂<br>养殖权期限        | 2024年09月13日至2034年09月13日 |                                       |   |   |  |
| 水域、滩涂<br>地理坐标及<br>四至范围 | 东至                      | N29° 28' 41.68572" E113° 1' 25.10913" |   |   |  |
|                        | 西至                      | N29° 28' 58.75745" E113° 0' 43.22160" |   |   |  |
|                        | 南至                      | N29° 28' 45.00737" E113° 0' 41.54147" |   |   |  |
|                        | 北至                      | N29° 29' 0.19618" E113° 1' 12.94262"  |   |   |  |
|                        | 备注                      |                                       |   |   |  |



|              |                 |
|--------------|-----------------|
| 水域、滩涂界至图     |                 |
| 或、滩涂<br>位置坐落 | 君山区(地区代码430611) |
|              | 良心堡乡(镇)黄泥港村     |
| 图号           |                 |

黄泥



4306031005733

E 112°44'16"

N 29°25'05"



4306031005733





4306031005733

E 112°44'16"

N 29°25'05"



4306031005733





[illegible]

## 渔池租赁合同书

甲方: 程友良 身份证号: 43012419710911732 电话: 17742504064  
乙方: 付强 身份证号: 430611199201488 电话: 18370085235

甲方有渔池面积 15.62 亩 (含渔池堤埂) 需要出租, 经甲乙双方商定, 转租给乙方从事养殖生产, 其条款如下:

一、租赁时间: 暂定十年。十年后乙方愿意继续承包, 享有优先承包权。  
二、租赁时间: 每亩人民币 70.00 元 (含渔池堤埂)。面积双方同时到场量定, 水面积和堤埂分开丈量计算。

三、付款时间: 签订合同时付一年的租金, 同时乙方付给甲方定金人民币 元, 定金在合同期满后返还给乙方, 不计利息。一年满后, 付第二年租金。

四、渔池堤埂原则上归乙方经营, 经甲乙双方协商可无偿给甲方种植, 租赁期间的上交款由甲方负责, 乙方在经营期间不得将渔池损坏, 如有损坏期满后必须恢复原样。

五、租赁期间乙方不得从事非法经营或违法建设, 违者后果责任由乙方自负。乙方在经营中的安全责任事故由乙方自负。

六、合同期内无论什么时候甲方渔池被征收, 乙方必须无条件退出, 合同终止。其渔池所有征收款含青苗补偿费都归甲方所有, 甲方在签订合同前两个月通知乙方, 以便转走产品。乙方如有需要在渔池上搞基本建设 (如护坡硬化或道路硬化等) 其征收款归乙方所有, 乙方不得向甲方索要任何费用。同时甲方也不得向乙方索要补偿款。

七、如甲方渔池被征收, 其征收款按其它未搞建设的标准计算, 无论承包期内或承包期满后。

八、未尽事宜, 双方协商解决。

九、本合同自乙方付定金叁方签字后生效, 并具法律效力。任何一方不得反悔, 如有反悔, 按定金的双倍赔给对方损失。

十、本合同一式叁份, 甲乙双方和监证人各执一份。

甲方签字: 程友良 乙方签字: 付强

监证人签字:

2024 年 11 月 24 日

## 渔池租赁合同书

甲方：曾浩立 身份证号： 电话：  
乙方：付强 身份证号：410611199203141515 电话：18590085255

甲方有渔池面积 20 亩（含渔池堤埂）需要出租，经甲乙双方商定，转租给乙方从事养殖生产，其条款如下：

- 一、租赁时间：暂定十年。十年后乙方愿意继续承包，享有优先承包权。
- 二、租赁时间：每亩人民币 750.00 元（含渔池堤埂）。面积双方同时到场量定，水面积和堤埂分开丈量计算。
- 三、付款时间：签订合同时付一年的租金，同时乙方付给甲方定金人民币 元，定金在合同期满后返还给乙方，不计利息。一年满后，付第二年租金。
- 四、渔池堤埂原则上归乙方经营，经甲乙双方协商可无偿给甲方种植，租赁期间的上交款由甲方负责；乙方在经营期间不得将渔池损坏，如有损坏期满后必须恢复原样。
- 五、租赁期间乙方不得从事非法经营或违法建设，违者后果责任由乙方自负。乙方在经营中的安全责任事故由乙方自负。
- 六、合同期内无论什么时候甲方渔池被征收，乙方必须无条件退出，合同终止。其渔池所有征收款含青苗补偿费都归甲方所有，甲方在签订合同前两个月通知乙方，以便转走产品。乙方如有需要在渔池上搞基本建设（如护坡硬化或道路硬化等）其征收款归乙方所有，乙方不得向甲方索要任何费用。同时甲方也不得向乙方索要补偿款。

七、如甲方渔池被征收，其征收款按其它未搞建设的标准计算，无论承包期内或承包期满。

八、未尽事宜，双方协商解决。

九、本合同自乙方付定金叁方签字后生效，并具法律效力。任何一方不得反悔，如有反悔，按定金的双倍赔给对方损失。

十、本合同一式叁份，甲乙双方和监证人各执一份。

甲方签字：曾浩立 乙方签字：付强

监证人签字：

2024 年 11 月 24 日

## 渔池租赁合同书

甲方: 张明德 身份证号: 420611195205021572 电话: 18152629007  
乙方: 付强 身份证号: 420611199203145388 电话: 18370085235

甲方有渔池面积 21.18 亩 (含渔池堤埂) 需要出租, 经甲乙双方商定, 转租给乙方从事养殖生产, 其条款如下:

- 一、租赁时间: 暂定十年。十年后乙方愿意继续承包, 享有优先承包权。
- 二、租赁时间: 每亩人民币 750.00 元 (含渔池堤埂)。面积双方同时到场量定, 水面积和堤埂分开丈量计算。
- 三、付款时间: 签订合同时付一年的租金, 同时乙方付给甲方定金人民币 元, 定金在合同期满后返还给乙方, 不计利息。一年满后, 付第二年租金。
- 四、渔池堤埂原则上归乙方经营, 经甲乙双方协商可无偿给甲方种植, 租赁期间的上交款由甲方负责, 乙方在经营期间不得将渔池损坏, 如有损坏期满后必须恢复原样。
- 五、租赁期间乙方不得从事非法经营或违法建设, 违者后果责任由乙方自负。乙方在经营中的安全责任事故由乙方自负。
- 六、合同期内无论什么时候甲方渔池被征收, 乙方必须无条件退出, 合同终止。其渔池所有征收款含青苗补偿费都归甲方所有, 甲方在签订合同前两个月通知乙方, 以便转走产品。乙方如有需要在渔池上搞基本建设 (如护坡硬化或道路硬化等) 其征收款归乙方所有, 乙方不得向甲方索要任何费用。同时甲方也不得向乙方索要补偿款。
- 七、如甲方渔池被征收, 其征收款按其它未搞建设的标准计算, 无论承包期内或承包期满后。
- 八、未尽事宜, 双方协商解决。
- 九、本合同自乙方付定金叁方签字后生效, 并具法律效力。任何一方不得反悔, 如有反悔, 按定金的双倍赔给对方损失。
- 十、本合同一式叁份, 甲乙双方和监证人各执一份。

甲方签字:

张明德

乙方签字:

付强

监证人签字:

2024 年 11 月 24 日



## 渔池租赁合同书

甲方: 陈明辉

身份证号: 43061119700427045 电话: 150 23095598

乙方: 陈强

身份证号: 430619720314336 电话: 18590085235

甲方有渔池面积 11.3 亩 (含渔池堤埂) 需要出租, 经甲乙双方商定, 转租给乙方从事养殖生产, 其条款如下:

一、租赁时间: 暂定十年。十年后乙方愿意继续承包, 享有优先承包权。

二、租赁时间: 每亩人民币 750 元 (含渔池堤埂)。面积双方同时到场量定, 水面积和堤埂分开丈量计算。

三、付款时间: 签订合同时付一年的租金, 同时乙方付给甲方定金人民币 2000 元, 定金在合同期满后返还给乙方, 不计利息。一年满后, 付第二年租金。

四、渔池堤埂原则上归乙方经营, 经甲乙双方协商可无偿给甲方种植, 租赁期间的上交款由甲方负责, 乙方在经营期间不得将渔池损坏, 如有损坏期满后必须恢复原样。

五、租赁期间乙方不得从事非法经营或违法建设, 违者后果责任由乙方自负。乙方在经营中的安全责任事故由乙方自负。

六、合同期内无论什么时候甲方渔池被征收, 乙方必须无条件退出, 合同终止。其渔池所有征收款含青苗补偿费都归甲方所有, 甲方在签订合同前两个月通知乙方, 以便转走产品。乙方如有需要在渔池上搞基本建设 (如护坡硬化或道路硬化等) 其征收款归乙方所有, 乙方不得向甲方索要任何费用。同时甲方也不得向乙方索要补偿款。

七、如甲方渔池被征收, 其征收款按其它未搞建设的标准计算, 无论承包期内或承包期满。

八、未尽事宜, 双方协商解决。

九、本合同自乙方付定金叁方签字后生效, 并具法律效力。任何一方不得反悔, 如有反悔, 按定金的双倍赔给对方损失。

十、本合同一式叁份, 甲乙双方和监证人各执一份。


甲方签字: 陈明辉

乙方签字: 陈强

监证人签字:

2022年10月10日

## 渔池租赁合同书

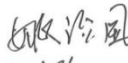甲方:  身份证号: 440611198904131539 电话: 13762069319.  
乙方:  身份证号: 4406111992034156 电话: 18390085215

甲方有渔池面积 12 亩 (含渔池堤埂) 需要出租, 经甲乙双方商定, 转租给乙方从事养殖生产, 其条款如下:

- 一、租赁时间: 暂定十年。十年后乙方愿意继续承包, 享有优先承包权。
- 二、租赁时间: 每亩人民币 750 元 (含渔池堤埂)。面积双方同时到场量定, 水面积和堤埂分开丈量计算。
- 三、付款时间: 签订合同时付一年的租金, 同时乙方付给甲方定金人民币      元, 定金在合同期满后返还给乙方, 不计利息。一年满后, 付第二年租金。
- 四、渔池堤埂原则上归乙方经营, 经甲乙双方协商可无偿给甲方种植, 租赁期间的上交款由甲方负责, 乙方在经营期间不得将渔池损坏, 如有损坏期满后必须恢复原样。
- 五、租赁期间乙方不得从事非法经营或违法建设, 违者后果责任由乙方自负。乙方在经营中的安全责任事故由乙方自负。
- 六、合同期内无论什么时候甲方渔池被征收, 乙方必须无条件退出, 合同终止。其渔池所有征收款含青苗补偿费都归甲方所有, 甲方在签订合同前两个月通知乙方, 以便转走产品。乙方如有需要在渔池上搞基本建设 (如护坡硬化或道路硬化等) 其征收款归乙方所有, 乙方不得向甲方索要任何费用。同时甲方也不得向乙方索要补偿款。
- 七、如甲方渔池被征收, 其征收款按其它未搞建设的标准计算, 无论承包期内或承包期满。
- 八、未尽事宜, 双方协商解决。
- 九、本合同自乙方付定金叁方签字后生效, 并具法律效力。任何一方不得反悔, 如有反悔, 按定金的双倍赔给对方损失。
- 十、本合同一式叁份, 甲乙双方和监证人各执一份。


甲方签字: 

乙方签字: 

监证人签字:

2024年7月11日

## 渔池租赁合同书

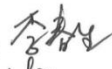甲方:  身份证号: 430611196203151554 电话: 19158101601  
乙方:  身份证号: 430611197203141577 电话: 18590085235

甲方有渔池面积 10.8 亩 (含渔池堤埂) 需要出租, 经甲乙双方商定, 转租给乙方从事养殖生产, 其条款如下:

- 一、租赁时间: 暂定十年。十年后乙方愿意继续承包, 享有优先承包权。
- 二、租赁时间: 每亩人民币 70.00 元 (含渔池堤埂)。面积双方同时到场量定, 水面积和堤埂分开丈量计算。
- 三、付款时间: 签订合同时付一年的租金, 同时乙方付给甲方定金人民币 元, 定金在合同期满后返还给乙方, 不计利息。一年满后, 付第二年租金。
- 四、渔池堤埂原则上归乙方经营, 经甲乙双方协商可无偿给甲方种植, 租赁期间的上交款由甲方负责; 乙方在经营期间不得将渔池损坏, 如有损坏期满后必须恢复原样。
- 五、租赁期间乙方不得从事非法经营或违法建设, 违者后果责任由乙方自负。乙方在经营中的安全责任事故由乙方自负。
- 六、合同期内无论什么时候甲方渔池被征收, 乙方必须无条件退出, 合同终止。其渔池所有征收款含青苗补偿费都归甲方所有, 甲方在签订合同前两个月通知乙方, 以便转走产品。乙方如有需要在渔池上搞基本建设 (如护坡硬化或道路硬化等) 其征收款归乙方所有, 乙方不得向甲方索要任何费用。同时甲方也不得向乙方索要补偿款。
- 七、如甲方渔池被征收, 其征收款按其它未搞建设的标准计算, 无论承包期内或承包期满后。
- 八、未尽事宜, 双方协商解决。
- 九、本合同自乙方付定金叁方签字后生效, 并具法律效力。任何一方不得反悔, 如有反悔, 按定金的双倍赔给对方损失。
- 十、本合同一式叁份, 甲乙双方和监证人各执一份。

甲方签字: 

乙方签字: 

监证人签字: 

2023 年 7 月 12 日

## 渔池租赁合同书

甲方：陈雄辉 身份证号：430611197205301530 电话：17711607826  
乙方：付强 身份证号：430611199203145876 电话：18390085235  
甲方有渔池面积 1.78 亩（含渔池堤埂）需要出租，经甲乙双方商定，转租给乙方从事养殖生产，其条款如下：

- 一、租赁时间：暂定十年。十年后乙方愿意继续承包，享有优先承包权。
- 二、租赁时间：每亩人民币 250.00 元（含渔池堤埂）。面积双方同时到场量定，水面积和堤埂分开丈量计算。
- 三、付款时间：签订合同时付一年的租金，同时乙方付给甲方定金人民币 1 元，定金在合同期满后返还给乙方，不计利息。一年满后，付第二年租金。

四、渔池堤埂原则上归乙方经营，经甲乙双方协商可无偿给甲方种植，租赁期间的上交款由甲方负责，乙方在经营期间不得将渔池损坏，如有损坏期满后必须恢复原样。

五、租赁期间乙方不得从事非法经营或违法建设，违者后果责任由乙方自负。乙方在经营中的安全责任事故由乙方自负。

六、合同期内无论什么时候甲方渔池被征收，乙方必须无条件退出，合同终止。其渔池所有征收款含青苗补偿费都归甲方所有，甲方在签订合同前两个月通知乙方，以便转走产品。乙方如有需要在渔池上搞基本建设（如护坡硬化或道路硬化等）其征收款归乙方所有，乙方不得向甲方索要任何费用。同时甲方也不得向乙方索要补偿款。

七、如甲方渔池被征收，其征收款按其它未搞建设的标准计算，无论承包期内或承包期满。

八、未尽事宜，双方协商解决。

九、本合同自乙方付定金叁方签字后生效，并具法律效力。任何一方不得反悔，如有反悔，按定金的双倍赔给对方损失。

十、本合同一式叁份，甲乙双方和监证人各执一份。

甲方签字：陈雄辉

乙方签字：付强

监证人签字：

2025年6月9日

7、岳阳君山区许市金鸡垄休闲家庭农场

成立于 2023 年 2 月，基地在岳阳市君山区许市镇横山岭村鱼场占地 350 亩，主要从事鲈鱼等特种水产养殖，以生态养殖为主，保证全程不用抗生素，农场每年可以出售鲈鱼 60 万斤，2024 年年产值 900 万元，主推流水养鱼，基地周边是两个大湖和华洪运河，长期从大湖抽水用循环水养鱼，是不用药的生态鲈鱼，农场是生态鲈鱼示范基地。负责人龚成电话 17773094443

(1) 营业执照





## (2) 水域滩涂养殖证/土地流转协议

### 鱼池承包协议

甲方(发包方): 蔡锦明 (430611197211255016)  
乙方(承包方): 蔡成 (430611200203125558)

根据双方协议, 将本人 蔡成 所有的 渔池共计:

350 亩承包给乙方经营, 双方协商签订合同条款如下:

一、承包期限为 12 年, 从 2023 年 1 月 1 日至 2035 年 1 月 1 日止

二、承包费: 每年 壹拾伍仟元整 (105000 元/年)。

三、付款方式: 签订合同之日, 乙方一次性交清所承包费。

四、国有国法, 家有家规。合同期间, 如乙方不上交承包款, 则甲方无条件收回渔池。

五、甲方在承包期间内, 如转让渔池, 需甲乙双方商量后才可转让。

六、未尽事宜, 双方另行协商解决。

本合同一式二份, 双方各执一份。自收到承包款之日起生效。

甲 方: 蔡锦明 乙 方: 蔡成

2023 年 1 月 1 日

## 8、岳阳市君山区吉诚水产生态养殖专业合作社观赏龟养殖场

坐落于君山区柳林洲街道望城社区龙湾组，毗邻洞庭湖畔，生态环境得天独厚。养殖场成立于 2015 年 2 月，总投资超 2000 多万元，总面积 21 亩，其中核心养殖区 18 亩，并配套建设 1000 m<sup>2</sup>左右的现代化精养温控房。目前养殖场专注观赏龟种群培育，设置名贵龟和普通龟两个孵化室，其中名贵龟种孵化室采用智能温控技术孵化，孵化率达到 95%。

本养殖场有目前市场上最热门品种：麝香蛋龟、窄桥蛋龟、萨尔文蛋龟、剃刀蛋龟、果核泥龟、头盔泥龟、东方泥龟、斑纹泥龟等，普通品种：火焰龟、甜甜圈龟、焦糖巴西龟等 40 余个珍稀及大众品种，其中果核泥龟、斑纹泥龟、萨尔文蛋龟市场上一龟难求。

本养殖场 26 个常规品种每个品种/年可产生 5000 只龟苗，6 个名贵品种每个品种/年可产生 1000 只左右龟苗，整体可实现年产观赏龟苗 20 万尾、成年龟 5 万尾，年产值达 600 多万元。从龟蛋孵化、幼苗培育到成龟养殖，基地全程实施标准化管理，通过水质监测、营养配比调控等措施保障种群品质与产能稳定。下一步该养殖基地计划打造 400 平方米左右的仿亚热带龟类保温房和直播间配套设施，通过搭建“线下批发零售+线上电商直播”全渠道营销体系，

(1) 营业执照



(2) 水域滩涂养殖证/土地流转协议

|                |                           |                                        |
|----------------|---------------------------|----------------------------------------|
| 水域滩涂养殖证编号      | 湘君山区府(淡)养证[2024]第00028号   |                                        |
| 水域滩涂养殖权人       | 岳阳市君山区古城水产生态养殖专业合作社       |                                        |
| 单位地址或个人住址      | 湖南省岳阳市君山区柳林洲街道办事处望城居委会龙湾组 |                                        |
| 水域、滩涂所有制性质     | 国家所有                      |                                        |
| 水域、滩涂类型        | 淡水水域、滩涂                   |                                        |
| 核准水域、滩涂面积      | 1.4公顷                     |                                        |
| 核准养殖方式         | 1 池塘                      | 2 工厂化                                  |
| 核准水域滩涂养殖权期限    | 2024年06月05日至2034年06月05日   |                                        |
| 水域、滩涂地理坐标及四至范围 | 东至                        | N29° 25' 1.567200" E113° 0' 58.914000" |
|                | 西至                        | N29° 25' 6.805200" E113° 1' 1.848000"  |
|                | 南至                        | N29° 25' 1.480800" E113° 1' 1.635600"  |
|                | 北至                        | N29° 25' 6.898800" E113° 0' 59.389200" |
| 备注             |                           |                                        |

水域、滩涂界至图

水域、滩涂位置坐落

君山区(地区代码430611)

柳林洲街道办事处乡(镇)龙湾组村

图号

生产用房

种龟 中龟 温



(3) 其他证件



## 君山区设施农用地登记备案证明

(2017) 君国土资农备字第 8 号

单位: 公顷

|   |          |                   |        |
|---|----------|-------------------|--------|
| 申请用地单位<br>(或个人)   |          | 岳阳市君山区天瑞龟鳖繁育专业合作社 |        |
| 项目名称   |          | 龟鳖生态养殖            |        |
| 占地位置   |          | 柳林洲街道办事处双园村       |        |
| 土地<br>利用<br>现状   | 地类       |                   | 面积     |
|   | 总计       |                   | 0.6261 |
|   | (一) 农用地  |                   | 0.6261 |
|   | 其中       | 耕地                | 0.6261 |
|   |          | 其它农用地             | 0      |
|   | (二) 建设用地 |                   | 0      |
|   | (三) 未利用地 |                   | 0      |
| <p>登记备案意见</p> <p>1、备案用地只能用作禽舍等生产设施及绿化隔离带用地, 管理和生活用房、疫病防控设施、饲料储藏用房等附属设施占用耕地的, 由经营者按照“占一补一”要求负责补充占用耕地。</p> <p>2、所用土地的权属不变, 按合同要求给予被用地单位补偿;</p> <p>3、涉及其他部门的手续与本备案无关。</p> |          |                   |        |
| <p>2017 年 5 月 18 日</p>   |          |                   |        |

## 9、岳阳市君山区多季小龙虾有限公司

岳阳市君山区多季小龙虾有限公司属湖南君山生态渔业集团有限公司全资子公司，成立于 2023 年 2 月，注册资本伍佰万元，经营范围包括内陆养殖、水产苗种生产等，东临洞庭湖，北靠采桑湖，种养总面积 1000 亩。公司以荷花虾种养为主，年产值可达 400 万元，并与长沙“文和友”签订长期技术协议，打造文和友“君山荷花虾”繁育示范基地重点建设小龙虾产业研究院，实行“政府主导、企业主体”的模式，实现小龙虾良种选育、遗传育种等技术攻关，解决制约产业发展的种苗瓶颈问题，改善小龙虾种源质量，提高种虾抱卵率、虾苗成活率，实现同步产卵、批量繁殖、规模生产。

公司投资建设小龙虾循环水繁育车间，总面积 13300 平方米，分为种虾繁育车间、虾苗孵化及标粗车间两部分。车间配备标准虾苗池 200 个，水体约 3000 方；亲虾池 5 个，水体约 1667 方。依托文和友反季节龙虾育苗技术，可实现全年连续供应，年培育小龙虾种虾 24 万组，年繁育小龙虾虾苗 2000 万尾。

(1) 营业执照



(2) 水域滩涂养殖证

| 水域滩涂养殖证编号              |                         | 湘君山区府(淡)养证[2024]第00020号                  |   |
|------------------------|-------------------------|------------------------------------------|---|
| 水域滩涂养殖权人               | 湖南君山生态渔业集团有限公司          |                                          |   |
| 单位地址<br>或个人住址          | 湖南省岳阳市君山区产业开发区4楼        |                                          |   |
| 水域、滩涂<br>所有制性质         | 国家所有                    |                                          |   |
| 水域、滩涂类型                | 淡水水域、滩涂                 |                                          |   |
| 核准水域、滩涂<br>面积          | 39.18公顷                 |                                          |   |
| 核准养殖方式                 | 1 池塘                    | 2                                        | 3 |
| 核准水域滩涂<br>养殖权期限        | 2024年01月23日至2033年01月23日 |                                          |   |
| 水域、滩涂<br>地理坐标及<br>四至范围 | 东至                      | N29° 29' 53.376000" E112° 47' 46.176000" |   |
|                        | 西至                      | N29° 29' 52.728000" E112° 47' 8.664000"  |   |
|                        | 南至                      | N29° 29' 43.620000" E112° 47' 31.380000" |   |
|                        | 北至                      | N29° 30' 7.344000" E112° 47' 19.644000"  |   |
|                        | 备注                      | 一荷三虾基地                                   |   |

| 水域、滩涂界至图                                |                                                           |
|-----------------------------------------|-----------------------------------------------------------|
| 水域、滩涂<br>位置坐落                           | 君山区(地区代码430611)<br>镇塘乡(村) 桑湖渔场村                           |
| 图号                                      |                                                           |
| 测绘机构<br>出具水域<br>滩涂界至<br>图粘贴处<br>(加盖骑缝章) | 2000国家大地坐标系<br>解析法测绘<br>制图日期：2024年11月<br>制图人：李伟<br>审核人：陈强 |

## 10、岳阳市君山区广兴洲渔场有限公司

岳阳市君山区广兴洲渔场有限公司成立于 2009 年 12 月 3 日，是湖南君山生态渔业集团有限公司旗下子公司。公司注册资本一亿元，主营范围为水产苗种生产，水产养殖。公司拥有团湖、象牙湖、清江潭、畔乐湖、溜子湖、太阳湖、横档湖、白浪湖等 8 大湖泊，水域面积超 9000 亩，养殖水域通过了农业部无公害农产品产地认定，2010 年大湖水产品全部通过无公害农产品质量安全认证，公司年产值可达 240 万元。

公司在采桑湖渔场二组投资建设占地 70 亩的“零排放”水基圈养桶，配套自动投饵系统、增氧系统、粪污收集系统等设施设备，项目投产后年产量可达 140 吨，年产值可达 500 万元。



### (1) 营业执照

|   |   |
|---|---|
|   |   |
| <b>营业执照</b>   |   |
| 统一社会信用代码<br>914306114461844144   | <br>扫描二维码“国家企业信用信息公示系统”了解更多登记、备案、许可、监管信息。 |
| 名称<br>岳阳市君山区广兴洲渔场有限公司   | 注册资本<br>壹亿元整   |
| 类<br>型<br>有限责任公司（非自然人投资或控股的法人独资）   | 成立日期<br>2009年12月03日   |
| 法定代表人<br>郭震军   | 住<br>所<br>湖南省岳阳市君山产业开发区管理委员会503                                                                                              |
| 经营范围<br>许可项目：水产苗种生产；水产养殖。（依法须经批准的项目，经相关部门批准后方可开展经营活动，具体经营项目以相关部门批准文件或许可证件为准）一般项目：水产品批发；水产品零售；土地使用权租赁；土地整治服务；农产品的生产、销售、加工、运输、贮藏及其他相关服务；农业机械服务；智能农业管理；休闲观光活动；建筑材料销售；租赁服务（不含许可类租赁服务）；物业管理；停车场服务；机动车充电销售；污水处理及其再生利用；自有资金投资的资产管理服务；以自有资金从事投资活动。（除依法须经批准的项目外，凭营业执照依法自主开展经营活动） | 登记机关<br>2023年4月24日<br>                    |

国家企业信用信息公示系统网址：<http://www.gsxt.gov.cn>

国家市场监督管理总局监制

## （2）水域滩涂养殖证/土地流转协议

|                        |  |                         |                                          |
|------------------------|--|-------------------------|------------------------------------------|
| 水域滩涂<br>养殖证编号          |  | 湘君山区府(淡)养证[2024]第00020号 |                                          |
| 水域滩涂<br>养殖权人           |  | 湖南君山生态渔业集团有限公司          |                                          |
| 单位地址<br>或个人住址          |  | 湖南省岳阳市君山区产业开发区4楼        |                                          |
| 水域、滩涂<br>所有制性质         |  | 国家所有                    |                                          |
| 水域、滩涂类型                |  | 淡水水域、滩涂                 |                                          |
| 核准水域、滩涂<br>面积          |  | 39.18公顷                 |                                          |
| 核准养殖方式                 |  | 1 池塘                    | 3                                        |
| 核准水域滩涂<br>养殖权期限        |  | 2024年01月23日至2033年01月23日 |                                          |
| 水域、滩涂<br>地理坐标及<br>四至范围 |  | 东至                      | N29° 29' 53.376000" E112° 47' 46.176000" |
|                        |  | 西至                      | N29° 29' 52.728000" E112° 47' 8.664000"  |
|                        |  | 南至                      | N29° 29' 43.620000" E112° 47' 31.380000" |
|                        |  | 北至                      | N29° 30' 7.344000" E112° 47' 19.644000"  |
| 备注                     |  | 一荷三虾基地                  |                                          |

CB4020240218000075

测绘机构出具养殖证专用章

(加盖骑缝章)

水域、滩涂界至图

君山区(地区代码430611)

水域、滩涂位置落

图号

测绘机构出具养殖证专用章

湖南兰鑫渔业有限公司

水域、滩涂界至图贴贴处(加盖骑缝章)

2000国家大地坐标系:李伟

解析法测绘界址点:陈强

制图日期:2024年11月

审核日期:2024年11月

## 11、岳阳市眯哥水产养殖有限公司

公司成立于 2018 年，是一家集水产苗种繁育、生态养殖、特种养殖及加工销售于一体的现代化农业企业。公司秉承“绿色养殖、品质为先”的理念，致力于为客户提供安全、健康、优质的水产品。公司养殖基地位于黄泥港村并配备了先进的养殖设施和完善的配套设施，如冷库、水体净化池等。我们采用科学的养殖技术和管理模式，严格控制养殖环境和饲料品质，确保水产品的健康生长和高品质产出。目前公司主要养殖品种鲈鱼、鮰鱼和翘嘴。现有工作人员 7 人，流转到公司的养殖水面 160 亩，年产量 70 万斤。带动周边农户养殖水面 320 亩，年产量 120 万斤。同时我们将积极履行社会责任，推动水产养殖的可持续发展，为了促进地方经济发展和乡村振兴希望能够做出更大的贡献。



## (1) 营业执照

|                                                                                       |                                               |
|---------------------------------------------------------------------------------------|-----------------------------------------------|
|      |                                               |
| <b>营 业 执 照</b>                                                                        |                                               |
| 统一社会信用代码 91430611MA4Q1JXT21                                                           |                                               |
| 名 称                                                                                   | 岳阳市咪哥水产养殖有限责任公司                               |
| 类 型                                                                                   | 有限责任公司(自然人独资)                                 |
| 住 所                                                                                   | 湖南省岳阳市君山区良心堡镇七星湖村                             |
| 法定代表人                                                                                 | 杨红辉                                           |
| 注册 资 本                                                                                | 壹佰万元整                                         |
| 成 立 日 期                                                                               | 2018年10月18日                                   |
| 营 业 期 限                                                                               | 2018年10月18日 至 2038年10月17日                     |
| 经 营 范 围                                                                               | 水产养殖；水产品收购、加工及销售。（依法须经批准的项目，经相关部门批准后方可开展经营活动） |
|    |                                               |
| 登 记 机 关                                                                               |                                               |
| 2018 年 10 月 18 日                                                                      |                                               |
|  |                                               |
| 企业信用信息公示系统网址：<br><a href="http://www.gsxt.gov.cn">http://www.gsxt.gov.cn</a>          |                                               |
| 中华人民共和国国家工商行政管理总局监制                                                                   |                                               |

(2) 水域滩涂养殖证/土地流转协议

根据《中华人民共和国民法典》、《中华人民共和国渔业法》、《中华人民共和国农村土地承包法》等法律法规，为保护水域滩涂养殖权人合法权益，由水域滩涂使用者申请，经渔业行政主管部门审核，人民政府批准，准许登记，颁发比证。

发证机关（章）  
二〇二四年二月二十二日

  
CK4020240222000017

|                |                         |                            |   |   |
|----------------|-------------------------|----------------------------|---|---|
| 水域滩涂养殖证编号      | 湘君山区府(淡)养证[2024]第00024号 |                            |   |   |
| 水域滩涂养殖权人       | 君山区良心堡镇黄泥港村             |                            |   |   |
| 单位地址或个人住址      | 君山区良心堡镇黄泥港村             |                            |   |   |
| 水域、滩涂所有制性质     | 国家所有                    |                            |   |   |
| 水域、滩涂类型        | 淡水水域、滩涂                 |                            |   |   |
| 核准水域、滩涂面积      | 72.308公顷                |                            |   |   |
| 核准养殖方式         | 1                       | 池塘                         | 2 | 3 |
| 核准水域滩涂养殖权期限    | 2024年02月22日至2034年02月22日 |                            |   |   |
| 水域、滩涂地理坐标及四至范围 | 东至                      | N29° 24' 38" E112° 44' 48" |   |   |
|                | 西至                      | N29° 25' 05" E112° 44' 16" |   |   |
|                | 南至                      | N29° 24' 38" E112° 44' 17" |   |   |
|                | 北至                      | N29° 25' 06" E112° 44' 47" |   |   |
| 备注             | 黄泥港片区                   |                            |   |   |

水域、滩涂界至图

|          |                 |
|----------|-----------------|
| 或、滩涂位置坐落 | 君山区(地区代码430611) |
|          | 良心堡乡(镇)黄泥港村     |
| 图号       |                 |

黄泥



湖南岳阳

  
CK4020240222000017

|           |                         |         |     |
|-----------|-------------------------|---------|-----|
| 水域滩涂养殖证编号 | 湘君山区府(淡)养证[2024]第00024号 |         |     |
| 延展期限      |                         | 发证机关(章) | 审核人 |
| 开始        | 年 月 日                   | 年 月 日   |     |
| 结束        | 年 月 日                   |         |     |
| 开始        | 年 月 日                   | 年 月 日   |     |
| 结束        | 年 月 日                   |         |     |
| 开始        | 年 月 日                   | 年 月 日   |     |
| 结束        | 年 月 日                   |         |     |
| 开始        | 年 月 日                   | 年 月 日   |     |
| 结束        | 年 月 日                   |         |     |
| 开始        | 年 月 日                   | 年 月 日   |     |
| 结束        | 年 月 日                   |         |     |

## 农村土地流转合同

流转方(甲方): 良心堡德安泥汤村.

联系方式: 15974350936

地 址:

受让方(乙方): 杨红辉.

联系方式: 13574044096

地 址:

为了规范农村土地流转行为, 稳定农村土地承包关系, 切实维护土地流转双方的合法权益, 根据《中华人民共和国农村土地承包法》、《中华人民共和国合同法》、《农村土地承包经营权流转管理办法》及其他有关法律法规的规定, 经双方当事人协商一致, 达成如下合同条款。

### 第一条 流转方式

甲方以\_\_\_\_\_ (转包、转让、互换、租赁、入股) 形式将共计 160 亩 (土地 承 包 经 营 权 证 号 : \_\_\_\_\_; 地块信息详见附表) 土地经营权流转给乙方从事农业生产, 具体用途为: 水产养殖。

### 第二条 流转期限

自 2011 年 1 月 1 日至 2031 年 12 月 30 日, 共 二十 年。

### 第三条 流转费用

双方约定按第2种方式计算流转费用：

1、按年：每年（人民币大写）\_\_\_\_\_元整。

2、按亩：每亩（人民币大写）200元整，共计（人民币大写）32000元整。

3、按实物：每亩产量\_\_\_\_\_公斤，每公斤价值（人民币大写）\_\_\_\_\_元整，共计（人民币大写）\_\_\_\_\_元整。

### 第四条 付款时间及方式

双方约定按第3种方式付款：

1、一次性支付：局方于\_\_\_\_年\_\_\_\_月\_\_\_\_日前，一次性将全部流转费用共计大写人民币\_\_\_\_\_元，以现金/汇款方式支付给甲方；

2、分\_\_\_\_次支付，支付时间及金额分别为：

（1）\_\_\_\_年\_\_\_\_月\_\_\_\_日前，支付大写人民币\_\_\_\_\_元；

（2）\_\_\_\_年\_\_\_\_月\_\_\_\_日前，支付大写人民币\_\_\_\_\_元；

（3）\_\_\_\_年\_\_\_\_月\_\_\_\_日前，支付大写人民币\_\_\_\_\_元；

（4）\_\_\_\_年\_\_\_\_月\_\_\_\_日前，支付大写人民币\_\_\_\_\_元。

3、按年支付：每年12月25日前支付大写人民币32000元。

### 第五条 甲方权利义务

1、因土地承包经营发生纠纷的，双方当事人可以通过协商解决，也可以请求村民委员会、乡（镇）人民政府或者街道办事处等调解解决。

2、当事人不愿协商、调解或者协商、调解不成的，可以向农村土地承包仲裁机构申请仲裁，也可以直接向人民法院起诉。

#### 第十条 其他约定条款

1、流转经营期间，除粮食直补由甲方享受外，其他惠农补贴政策归乙方享受。

2、流转经营期间，种植业政策性农业保险保费由乙方交纳，理赔款由乙方享受。

3、如遇不可抗拒的灾害，土地不能正常经营，本合同顺延一年（不收租金）。

4、流转期满（必须要到春季作物收割完成以后，才能收回土地），如果甲方继续同意流转，乙方享有优先权。

5、本合同自签订之日起生效，合同一式肆份，流转双方各执二份，村委会（发包方）备案一份，人民政府农村土地承包管理部门（鉴证方）备案一份。

6、合同未尽事宜由甲乙双方协商解决并签署书面补充协议，书面补充协议与本协议具备同等法律效力。

流转方（甲方）：

受让方（乙方）：

联系方式：黄泥泥村

联系方式：杨红辉

地址：杨文彬 15974350936 地 址：

2021年01月01日




## 12、君山区钱粮湖镇湖浙水产特种养殖基地

位于君山区钱粮湖镇雅园社区，成立于2021年1月，基地占地100亩。基地从浙江湖州引进加州鲈鱼养殖技术人员，合作经营加州鲈鱼苗的孵化，育苗，养殖成品鲈鱼。本基地一年可以产加州鲈鱼水花8000万尾，鲈鱼苗600万尾，可以带动养殖户150多户，主推“养鱼先养水”的理念。基地统一树立“2024全国基层农技推广体系农业科技示范展示基地”标牌。

### (1) 营业执照



## (2) 水域滩涂养殖证/土地流转协议

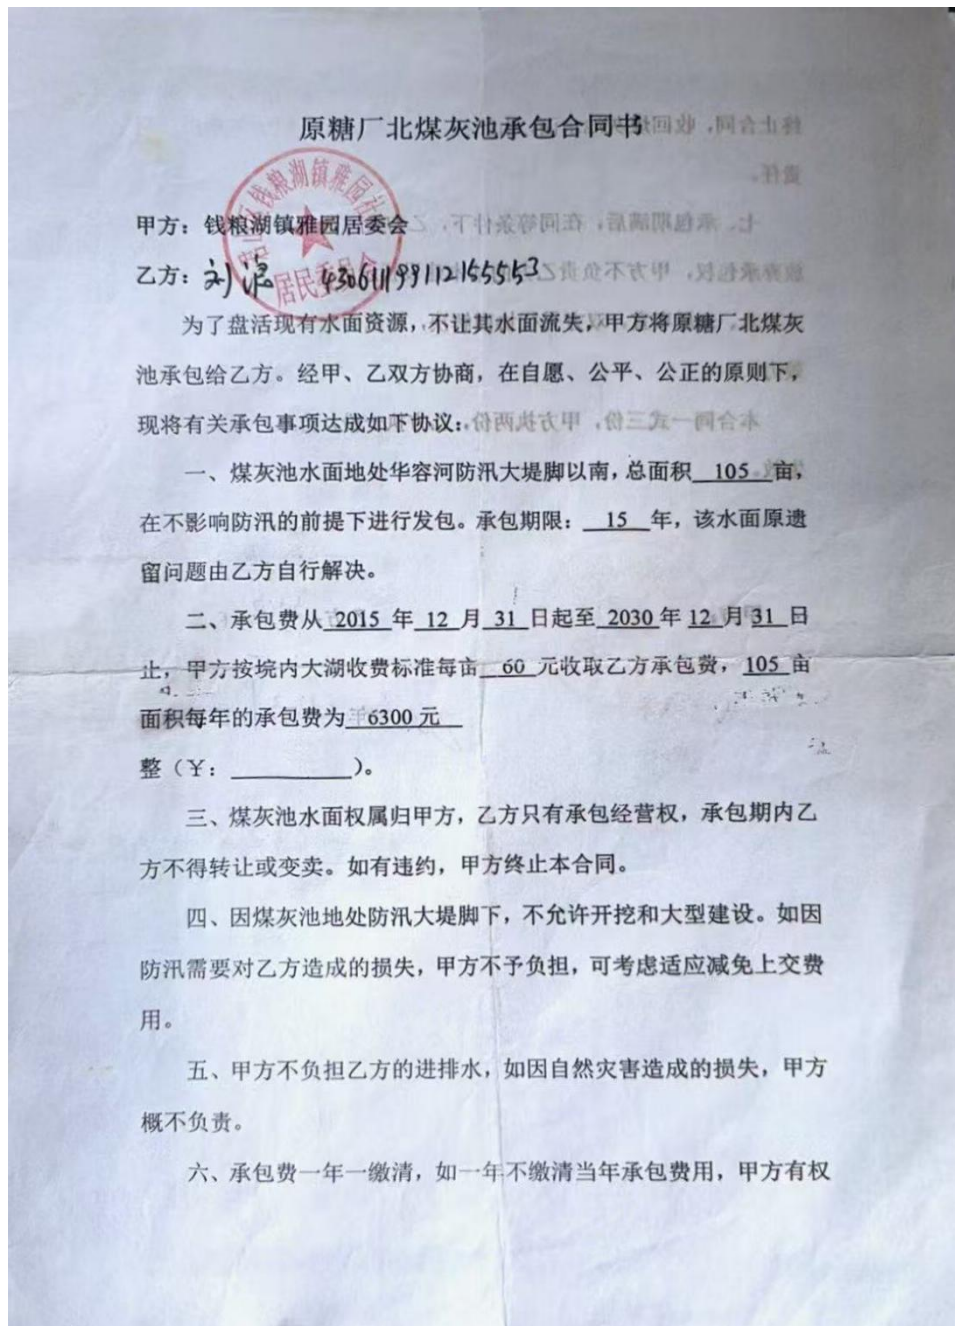



终止合同，收回煤炭池水面，由此给乙方造成的损失甲方不承担任何任何  
责任。

七、承包期满后，在同等条件下，乙方享有优先承包权。如乙方  
放弃承包权，甲方不负责乙方的基本建设投资及其它费用。

八、未尽事宜由双方另行协商解决，补充合同与本合同享有同等  
效力。

本合同一式三份，甲方执两份，乙方执一份，自双方签定之日起  
生效。

甲方：[Signature] 乙方：[Signature]

甲方：[Signature] 乙方：[Signature]

### 13、岳阳市君山区德泉养殖专业合作社

岳阳市君山区德泉养殖专业合作社位于君山区良心堡镇福星村三组，成立于2020年12月，占地面积约100亩。合作社生产情况，本合作社采取稻蛙种养模式，蛙亩产约3000斤，蛙稻自产自销，亩产值46000元左右。

#### (1) 营业执照



(2) 水域滩涂养殖证/土地流转协议

根据《中华人民共和国民法典》、《中华人民共和国渔业法》、《中华人民共和国农村土地承包法》等法律法规，为保护水域滩涂养殖权人的合法权益，由水域滩涂使用者申请，经渔业行政主管部门审核，人民政府批准，准许登记，颁发此证。

发证机关（章）  
二〇二五年七月二日

  
CV4020250702000025

|                |                         |                            |   |   |
|----------------|-------------------------|----------------------------|---|---|
| 水域滩涂养殖证编号      | 湘君山区府(淡)养证[2025]第00005号 |                            |   |   |
| 水域滩涂养殖权人       | 左林                      |                            |   |   |
| 单位地址或个人住址      | 湖南省岳阳市君山区良心堡镇福星村三组      |                            |   |   |
| 水域、滩涂所有制性质     | 国家所有                    |                            |   |   |
| 水域、滩涂类型        | 淡水水域、滩涂                 |                            |   |   |
| 核准水域、滩涂面积      | 7.267公顷                 |                            |   |   |
| 核准养殖方式         | 1                       | 池塘                         | 2 | 3 |
| 核准水域滩涂养殖权期限    | 2025年07月02日至2035年07月02日 |                            |   |   |
| 水域、滩涂地理坐标及四至范围 | 东至                      | N29° 21' 42" E112° 46' 23" |   |   |
|                | 西至                      | N29° 21' 54" E112° 46' 09" |   |   |
|                | 南至                      | N29° 21' 45" E112° 46' 13" |   |   |
|                | 北至                      | N29° 21' 54" E112° 46' 17" |   |   |
| 备注             |                         |                            |   |   |

  
CV4020250702000025

|           |                         |         |     |
|-----------|-------------------------|---------|-----|
| 水域滩涂养殖证编号 | 湘君山区府(淡)养证[2025]第00005号 |         |     |
| 延展期限      |                         | 发证机关（章） | 审核人 |
| 开始        | 年 月 日                   | 年 月 日   |     |
| 结束        | 年 月 日                   |         |     |
| 开始        | 年 月 日                   | 年 月 日   |     |
| 结束        | 年 月 日                   |         |     |
| 开始        | 年 月 日                   | 年 月 日   |     |
| 结束        | 年 月 日                   |         |     |
| 开始        | 年 月 日                   | 年 月 日   |     |
| 结束        | 年 月 日                   |         |     |
| 开始        | 年 月 日                   | 年 月 日   |     |
| 结束        | 年 月 日                   |         |     |

水域、滩涂界至图

水域、滩涂位置坐落

图号

宗地图

土地权利人：岳阳市君山区德泉养殖专业合作社

宗地面积：72669

测绘机构出具水域滩涂界至图粘贴处（加盖骑缝章）



#### 14、君山区佳英业龟业养殖场

是退捕渔民连元成于 2013 年 8 月 26 日成立，与广州市从化鳌头佳英业龟养殖场联合投资 500 万元建成亲龟培育、产卵孵化、龟种温室强化培育、成龟精养、成龟加工、观赏龟培育等完整的生产系统高标准养龟场，养殖场位于君山区柳林洲街道办事处望城社区龙湾组。占地面积 100 亩，每年可向社会提供 200 吨龟类产品，产值在 5000 万左右，利润 500 万元/年。主要生产中华草龟，黑颈乌龟，花龟，黄缘闭壳龟，三线闭壳龟，和广东省广州市从化区佳英业龟业养殖场联手搭建的产销一体化平台覆盖全国的销售网络，服于社会和广大用户。

2024 年每年可向社会提供 300 吨龟类产品，产值在 5600 万左右，利润 600 万元/年。负责人：周小花 13017229168

## (1) 营业执照

|                                                                                     |                                                                                               |
|-------------------------------------------------------------------------------------|-----------------------------------------------------------------------------------------------|
|    |                                                                                               |
| <h1>营 业 执 照</h1>                                                                    |                                                                                               |
| <h3>(副 本)</h3>                                                                      |                                                                                               |
| 统一社会信用代码 92430611MA4MJH4Y8B                                                         |                                                                                               |
| 经 营 者                                                                               | 连元成                                                                                           |
| 名 称                                                                                 | 君山区佳英业龟业养殖场                                                                                   |
| 类 型                                                                                 | 个体工商户                                                                                         |
| 经营场所                                                                                | 湖南省岳阳市君山区柳林洲街道办事处望城社区（原双元村）龙湾组（连元成住所）                                                         |
| 组成形式                                                                                | 个人经营                                                                                          |
| 注册日期                                                                                | 2013年08月26日                                                                                   |
| 经营范围                                                                                | 甲鱼、乌龟、淡水鱼及淡水鱼种苗的养殖和销售；驯养繁殖国家一级、二级保护水生野生动物；销售驯养繁殖的国家一级、二级保护水生野生动物。（依法须经批准的项目，经相关部门批准后方可开展经营活动） |
|  | 登 记 机 关                                                                                       |
| 提示：每年1月1日至6月30日通过企业信用信息公示系统（湖南）报送并公示上一年度年度报告，或向发照机关报送纸质年度报告，不另行通知。                  | 2018 10 月 13 日                                                                                |
| <a href="http://hn.gsxt.gov.cn">http://hn.gsxt.gov.cn</a>                           |                                                                                               |
| 企业信用信息公示系统网址：                                                                       | 中华人民共和国国家工商行政管理总局监制                                                                           |



(2) 水域滩涂养殖证/土地流转协议

根据《中华人民共和国民法典》、《中华人民共和国渔业法》、《中华人民共和国农村土地承包法》等法律法规，为保护水域滩涂养殖权人的合法权益，由水域滩涂使用者申请，经渔业行政主管部门审核，人民政府批准，准许登记，颁发此证。

发证机关（章）  
二〇二五年六月二十六日

  
C14020250626000071

|                |                         |                            |   |
|----------------|-------------------------|----------------------------|---|
| 水域滩涂养殖证编号      | 湘君山区府(淡)养证[2025]第00002号 |                            |   |
| 水域滩涂养殖权人       | 连元成                     |                            |   |
| 单位地址或个人住址      | 湖南省岳阳市君山区柳林洲街道办事处双元村    |                            |   |
| 水域、滩涂所有制性质     | 国家所有                    |                            |   |
| 水域、滩涂类型        | 淡水水域、滩涂                 |                            |   |
| 核准水域、滩涂面积      | 1.24公顷                  |                            |   |
| 核准养殖方式         | 1 池塘                    | 2 工厂化                      | 3 |
| 核准水域滩涂养殖权期限    | 2025年06月26日至2035年06月26日 |                            |   |
| 水域、滩涂地理坐标及四至范围 | 东至                      | N29° 25' 07" E113° 00' 56" |   |
|                | 西至                      | N29° 25' 01" E113° 00' 58" |   |
|                | 南至                      | N29° 25' 01" E113° 00' 55" |   |
|                | 北至                      | N29° 25' 07" E113° 00' 59" |   |
| 备注             |                         |                            |   |

  
C14020250626000071

|           |                         |         |     |
|-----------|-------------------------|---------|-----|
| 水域滩涂养殖证编号 | 湘君山区府(淡)养证[2025]第00002号 |         |     |
| 延展期限      |                         | 发证机关（章） | 审核人 |
| 开始        | 年 月 日                   | 年 月 日   |     |
| 结束        | 年 月 日                   |         |     |
| 开始        | 年 月 日                   | 年 月 日   |     |
| 结束        | 年 月 日                   |         |     |
| 开始        | 年 月 日                   | 年 月 日   |     |
| 结束        | 年 月 日                   |         |     |
| 开始        | 年 月 日                   | 年 月 日   |     |
| 结束        | 年 月 日                   |         |     |
| 开始        | 年 月 日                   | 年 月 日   |     |
| 结束        | 年 月 日                   |         |     |

水域、滩涂界至图

君山区(地区代码430611)

柳林洲街道办事处乡(镇)双元村村

图号

测绘机构出具水域、滩涂界至图粘贴处(加盖骑缝章)



君山区佳英业龟业养殖

塘 塘

发证机关（章）  
二〇二五年六月二十六日



CB4020250626000073

根据《中华人民共和国民法典》、《中华人民共和国渔业法》、《中华人民共和国农村土地承包法》等法律法规，为保护水域滩涂养殖权人的合法权益，由水域滩涂使用者申请，经渔业行政主管部门审核，人民政府批准，准许登记，颁发此证。



|                        |                         |                            |   |  |   |
|------------------------|-------------------------|----------------------------|---|--|---|
| 水域滩涂<br>养殖证编号          | 湘君山区府(淡)养证[2025]第00003号 |                            |   |  |   |
| 水域滩涂<br>养殖权人           | 周小花                     |                            |   |  |   |
| 单位地址<br>或个人住址          | 湖南省岳阳市君山区柳林洲街道办事处双元村    |                            |   |  |   |
| 水域、滩涂<br>所有制性质         | 国家所有                    |                            |   |  |   |
| 水域、滩涂类型                | 淡水水域、滩涂                 |                            |   |  |   |
| 核准水域、滩涂<br>面积          | 2.21公顷                  |                            |   |  |   |
| 核准养殖方式                 | 1                       | 池塘                         | 2 |  | 3 |
| 核准水域滩涂<br>养殖权期限        | 2025年06月26日至2035年06月26日 |                            |   |  |   |
| 水域、滩涂<br>地理坐标及<br>四至范围 | 东至                      | N29° 25' 00" E112° 59' 11" |   |  |   |
|                        | 西至                      | N29° 24' 54" E112° 59' 15" |   |  |   |
|                        | 南至                      | N29° 24' 54" E112° 59' 10" |   |  |   |
|                        | 北至                      | N29° 25' 00" E112° 59' 16" |   |  |   |
| 备注                     |                         |                            |   |  |   |



CB4020250626000073



|           |                         |         |     |
|-----------|-------------------------|---------|-----|
| 水域滩涂养殖证编号 | 湘君山区府(淡)养证[2025]第00003号 |         |     |
| 延展期限      |                         | 发证机关(章) | 审核人 |
| 开始        | 年 月 日                   | 年 月 日   |     |
| 结束        | 年 月 日                   |         |     |
| 开始        | 年 月 日                   | 年 月 日   |     |
| 结束        | 年 月 日                   |         |     |
| 开始        | 年 月 日                   | 年 月 日   |     |
| 结束        | 年 月 日                   |         |     |
| 开始        | 年 月 日                   | 年 月 日   |     |
| 结束        | 年 月 日                   |         |     |
| 开始        | 年 月 日                   | 年 月 日   |     |
| 结束        | 年 月 日                   |         |     |



## 土地流转协议

甲方(土地种植方): 李元成

乙方(土地流转出让方): 刘艳红 毛达平 王友田 王峰

为有效提高土地利用效率,促进农业增收和农民增收,保障入社农民的权益,根据《中华人民共和国农村土地承包经营权流转管理办法》等有关法律法规,本着自愿互利、公正平等、合法有偿的原则,经甲乙双方协商,采用村组织、组牵头、户为主的形式,在居委会的支持下,乙方土地自愿流转承包给甲方种植,现就相关事项达成如下协议:

一、乙方 4 户的土地以有偿的形式流转承包给甲方养殖经营,共 24 亩,甲方每年按标准支付土地承包流转金,流转金采用逐年支付方式,每年 1 月 1 日之前应全部付清当年的土地流转承包款。

二、土地承包流转期(30年)是从 2016 年 12 月至 2046 年 12 月止。

三、土地承包流转期间土地经营使用权归甲方所有,乙方不得有任何干涉。

四、期满后甲方应将土地恢复原样交还给乙方,甲方不得提出任何补偿要求。

五、国家对农民土地的直补资金由乙方享受,甲方争取到的国家有关政策项目由甲方独立、自主实施与执行,

扶持资金(含实物)由甲方所有。

六、国家农村土地经营政策改变和其它不可抗力原因导致本协议无法顺利履行,双方友好协商后调整或者解除本协议。

七、本协议一式两份,甲乙双方各执一份,二方签字之日起生效。同等法律效力。

甲方签章:  连成

乙方签字:  刘艳红  毛达平  王友田  王学军

签订时间: 2016年1月1日

## 渔池出租合同

出租方：戴福 (以下简称甲方)

承租方：连元成 (以下简称乙方)

根据《中华人民共和国合同法》及有关规定，就甲方现有的渔池出租给乙方使用，为明确甲、乙双方的权利、义务，经双方协商，达成如下协议：

### 一、租赁鱼池描述

1、甲方将 张城村 的渔池出租给乙方用于养殖。每亩 500 元，共 20000 元。

2、甲方必须保证对所出租的渔池享有完全的所有权，并且保证该渔池及渔池所在范围内的土地使用权没有用于抵押担保。

3、甲方必须提供水、电的通畅以有用电设备具备（电表）。

4、甲方必须保证乙方承租渔池梗上的通畅，其甲方拥有的渔池梗须提供给乙方使用。

### 二、租赁渔池的用途

1、乙方租赁渔池为水产养殖。

2、乙方向甲方承诺在租赁期限内，凡事先征得甲方的书面同意，乙方不得擅自改变渔池的原有结构和用途。（注：甲、乙双方协商同意后可以更改）

### 三、租赁期限

1、本合同租赁期为 15 年。自 2017 年 2 月 1 日起至 2032 年 2 月 1 日止。

2、在合同期未满的情况下，如果甲、乙双方需解除合约或者违约，违约方必须对另一方所造成的损失进行赔偿。

### 四、租金及支付方式：

租金以人民币 20000 元/年，一年一付。

### 五、其它约定

1、本合同未尽事宜，甲、乙双方可以补充协议的方式另行约定，补充协议是本合同不可分割的部分，与本合同具有同等法律效力。


2、本合同自甲、乙双方签字或盖章之日起生效。

本合同一式贰份，甲、乙双方各执一份。

甲方：



乙方：

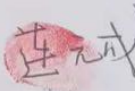

2017 年 2 月 1 日



中华人民共和国

水生野生动物经营利用许可证

(湘)水野经字(2024)024号

单位(个人):君山区佳英业龟业养殖场

地 址:岳阳市君山区柳林洲街道办事处望城社区龙湾组

法人代表:连元成

经营方式:批发、零售

物种学名:乌龟、花龟、黑颈乌龟、黄缘闭壳龟、三线闭壳龟

有效期至:2026-03-12



发证机关:

  
湖南省农业农村厅  
(公章)

2024年03月13日

农业农村部渔业渔政管理局制



中华人民共和国

水生野生动物人工繁育许可证

湘岳)水野繁育字(2024)01号

单位(个人):君山区佳英业龟业养殖场

地 址:岳阳市君山区柳林洲街道办事处双元村龙湾组

法人代表:连元成

物种学名:乌龟、花龟、黑颈乌龟、黄缘闭壳龟、三线闭壳龟

有效期至:2026年1月24日

发证机关:

  
(公章)

2024年1月24日

农业农村部渔业渔政管理局制

## 15、湖南君山生态渔业集团有限公司

湖南君山生态渔业集团有限公司，是君山区委、区政府批准，于2022年6月10日成立、注册资本1.2亿元的区属国有独资企业。公司主营水产养殖、水产品批发、水产种苗孵化、渔业捕捞、水污染防治服务、旅游休闲观光项目策划咨询开发等。下设五个管理部门，七家全资子公司。

公司自成立以来一直致力于科技赋能与品牌建设。国家数字渔业创新中心湘北分中心、中国农业大学“湖南君山生态渔业科技小院”均落户我公司。公司打造了具有国内领先水平的“君山生态渔业产业链大数据平台”。“三江濠河渔”获国家驰名商标，“君山渔”、“六门闸风干鱼”、“君山小龙虾”“团湖黑壳鲫鱼”已获国家地理标志证明商标；2023年创建获评“中国风干鱼之乡”、“中国改革2023年度地方全面深化改革典型案例”、“国家级健康水产养殖和生态养殖示范区”的称号。

在本集群项目中，2027年公司计划投资1000万元，在方台湖建设200个“零排放”水基圈养桶，配套增氧、自动投料、自动排污等系统。项目完全投产后预计年产量可达400吨，年产值1400万元。



(1) 营业执照

SCJDGL

SCJDGL

SCJDGL

SCJDGL

统一社会信用代码

91430611MABPFET55U

营业执照

扫描二维码“国家企业信用信息公示系统”了解更多登记、备案、许可、监管信息。

名称

湖南君山生态渔业集团有限公司

注册资本

壹亿贰仟万元整

类型

有限责任公司（非自然人投资或控股的法人独资）

成立日期

2022年06月10日

法定代表人

蔡玉刚

住所

湖南省岳阳市君山产业开发区管理委员会405

经营范围

许可项目：水产苗种生产；水产养殖；水产苗种进出口；渔业捕捞；旅游业务；食品生产（依法须经批准的项目，经相关部门批准后方可开展经营活动，具体经营项目以相关部门批准文件或许可证件为准）一般项目：水产品批发；水产品零售；土地使用权租赁；土地整治服务；农产品的生产、销售、加工、运输、贮藏及其他相关服务；农业机械服务；智能农业管理；休闲观光活动；建筑材料销售；租赁服务（不含许可类租赁服务）；物业管理；停车场服务；机动车充电销售；自有资金投资的资产管理服务；以自有资金从事投资活动；污水处理及其再生利用；水环境污染防治服务；水污染治理；旅游开发项目策划咨询（除依法须经批准的项目外，凭营业执照依法自主开展经营活动）

登记机关

2024年3月28日

国家企业信用信息公示系统网址：<http://www.gsxt.gov.cn>

国家市场监督管理总局监制

(2) 水域滩涂养殖证

CG4020240109000172

|                |                         |                            |   |
|----------------|-------------------------|----------------------------|---|
| 水域滩涂养殖证编号      | 湘君山区府(淡)养证[2024]第00001号 |                            |   |
| 水域滩涂养殖权人       | 湖南君山生态渔业集团有限公司          |                            |   |
| 单位地址或个人住址      | 湖南省岳阳市君山区产业开发区4楼        |                            |   |
| 水域、滩涂所有制性质     | 国家所有                    |                            |   |
| 水域、滩涂类型        | 淡水水域、滩涂                 |                            |   |
| 核准水域、滩涂面积      | 140.067公顷               |                            |   |
| 核准养殖方式         | 1 大水网放养                 | 2                          | 3 |
| 核准水域滩涂养殖权期限    | 2023年12月09日至2033年11月23日 |                            |   |
| 水域、滩涂地理坐标及四至范围 | 东至                      | N29° 31' 30" E112° 46' 32" |   |
|                | 西至                      | N29° 31' 08" E112° 44' 47" |   |
|                | 南至                      | N29° 30' 48" E112° 45' 55" |   |
|                | 北至                      | N29° 31' 30" E112° 45' 39" |   |
| 备注             | 万有源                     |                            |   |

水域、滩涂界至图

水域、滩涂位置坐落

君山区(地区代码430611)

桃江镇(村)界杯社区村

图号

测绘机构出具水域、滩涂界至图(加盖骑缝章)

岳阳市不动产登记中心

制图者:林浩

审核者:赵青



## 16、岳阳市君山区濠河渔场有限公司

岳阳市君山区濠河渔场有限公司成立于 2022 年 11 月 2 日，主营业务为水产养殖、水产苗种进出口、水产品批发等。公司年产量 200 吨鲜活水产品，年产值为 350 万元，拥有“三江濠河”地理商标。岳阳市君山区濠河渔场有限公司属于湖南君山生态渔业集团有限公司的子公司，公司管理 5000 亩濠河渔场，并且在采桑湖渔场二组建设工厂化循环水养殖车间面积约 5000 平方米，养殖水体约 2000 立方米，项目完全投产后年产量可达 80 吨，年产值约 300 万元。

### (1) 营业执照



## (2) 水域滩涂养殖证

|                        |                         |                            |   |   |
|------------------------|-------------------------|----------------------------|---|---|
| 水域滩涂<br>养殖证编号          | 湘君山区府(淡)养证[2024]第00014号 |                            |   |   |
| 水域滩涂<br>养殖权人           | 湖南君山生态渔业集团有限公司          |                            |   |   |
| 单位地址<br>或个人住址          | 湖南省岳阳市君山区产业开发区4楼        |                            |   |   |
| 水域、滩涂<br>所有制性质         | 国家所有                    |                            |   |   |
| 水域、滩涂类型                | 淡水水域、滩涂                 |                            |   |   |
| 核准水域、滩涂<br>面积          | 440.62公顷                |                            |   |   |
| 核准养殖方式                 | 1                       | 淡水面放养                      | 2 | 3 |
| 核准水域滩涂<br>养殖权期限        | 2023年12月09日至2033年11月23日 |                            |   |   |
| 水域、滩涂<br>地理坐标及<br>四至范围 | 东至                      | N29° 30' 39" E112° 48' 43" |   |   |
|                        | 西至                      | N29° 30' 22" E112° 46' 57" |   |   |
|                        | 南至                      | N29° 30' 01" E112° 47' 58" |   |   |
|                        | 北至                      | N29° 31' 01" E112° 46' 55" |   |   |
| 备注                     | 采桑湖下湖                   |                            |   |   |



CL4020240109000185



水域、滩涂界至图

|               |                 |
|---------------|-----------------|
| 水域、滩涂<br>位置坐落 | 君山区(地区代码430611) |
|               | 钱粮湖乡(镇)采桑湖渔场村   |
| 图号            |                 |

测绘机构出具水域  
滩涂界至图后贴处(加盖骑缝章)

湖南省人民政府

湖南省自然资源厅

湖南省水利厅

宣统代码: 4306110000000000

2000国家大地坐标系

解析法测绘界址点

制图日期: 2023年11月

审核日期: 2023年12月

单位: 米, 平方米

图者: 李伟

绘者: 陈婉

## 水产品加工实施主体

### 1、湖南童记三利和食品有限公司

湖南童记三利和食品有限公司是一家专业从事鱼制品、豆制品、肉制品、蛋制品深加工的现代化休闲食品企业，拥有湖南省著名商标“童记三利和”，公司系国家高新技术企业，中国水产流通与加工协会《风味熟制小鱼干》团体标准起草单位，中国食品互联网影响力行业领军品牌，中国食品报社良心食品示范单位，湖南省高薪技术企业，湖南省专精特新中小企业，湖南省农业产业化龙头企业，湖南省农业产业化联合体企业，湖南省两型社会试点企业，湖南省食品安全标准学会主任委员单位，岳阳市食品加工行业商会常务副会长单位，岳阳市十佳诚信企业，岳阳市富民强市模范单位，岳阳市 30 家重点民营企业、11 家产能产值倍增计划单位，自 2018 年以来连续几年位列岳阳市君山区民营企业纳税前列，连续荣获君山税收贡献奖。

湖南童记三利和食品有限公司于 2014 年 1 月成立，股东为童琦和黄兰芳，注册资本 2000 万元。2015 年 10 月君山项目（一期）正式开工，2017 年 07 月君山新厂正式投产，现有员工 300 多人，年产值 2 亿元。公司秉承“利国、利民、利企，人和、家和、企和”的品牌理念，践行“诚信为本、质量第一、客户至上、协同发展”的经营理念。公司坚持“以

人为本、人才优先”的发展战略，引入国内一流资深人才、创建专业高效团队；坚持“技术领先、质量第一”的品牌策略，严格按照 ISO9001《质量管理体系》与 ISO22000《食品安全管理体系》要求，采用独具特色的“酱汁工艺”，精心打造天然绿色、营养健康的良心食品。旗下“童记三利和”、“童记开味鱼”、“鱼儿去哪儿”等系列产品深受消费者喜爱与青睐，成为行业的知名品牌。

(1) 营业执照



国家企业信用信息公示系统网址：  
<http://www.gsxt.gov.cn>

市场主体应当于每年1月1日至6月30日通过国家企业信用信息公示系统报送公示年度报告。

国家市场监督管理总局监制



(2) 食品生产许可证

|                                                                                   |                                                   |
|-----------------------------------------------------------------------------------|---------------------------------------------------|
|  |                                                   |
| <h1>食品生产许可证</h1>                                                                  |                                                   |
| 生产者名称: 湖南童记三利和食品有限公司                                                              | 许可证编号: SC10443061100061                           |
| 法定代表人: 童琦<br>(负责人)                                                                | 统一社会信用代码: 91430600090859985K                      |
| 住 所: 柳林洲镇岳华村君山绿色食品产业园                                                             |                                                   |
| 生 产 地 址: 湖南省岳阳市君山区柳林洲镇岳华村君山绿色食品产业园                                                |                                                   |
| 食 品 类 别: 肉制品; 蛋制品; 水产制品; 豆制品                                                      |                                                   |
| 发证机关: 岳阳市市场监督管理局                                                                  |                                                   |
|  | 发证日期: 2023 年 11 月 17 日<br>有效日期至: 2025 年 11 月 29 日 |
| 国家市场监督管理总局监制                                                                      |                                                   |

|                                                                                     |            |      |         |                               |    |
|-------------------------------------------------------------------------------------|------------|------|---------|-------------------------------|----|
|  |            |      |         |                               |    |
| <h1>食品生产许可品种明细表</h1>                                                                |            |      |         |                               |    |
| 生产者名称: 湖南童记三利和食品有限公司                                                                |            |      |         |                               |    |
| 许可证编号: SC10443061100061                                                             |            |      |         |                               |    |
| 序号                                                                                  | 食品、食品添加剂类别 | 类别编号 | 类别名称    | 品种明细                          | 备注 |
| 1                                                                                   | 肉制品        | 0401 | 热加工熟肉制品 | 1.酱卤肉制品: 酱卤肉类                 |    |
| 2                                                                                   | 蛋制品        | 1901 | 蛋制品     | 1.再制蛋类: 卤蛋                    |    |
| 3                                                                                   | 水产制品       | 2205 | 熟制水产品   | 调味鱼(鱿鱼)                       |    |
| 4                                                                                   | 豆制品        | 2501 | 豆制品     | 1.发酵豆制品: 其他2.其他豆制品: 素肉、大豆组织蛋白 |    |
| 说明: 1.本页应与食品生产许可证正本或副本同时使用。<br>2.本页右上角加盖行政许可机关公章或者许可业务专用章后有效。                       |            |      |         |                               |    |
| 国家市场监督管理总局监制                                                                        |            |      |         |                               |    |

| 食品经营许可证               |                           | 说 明                                                                                |  |
|-----------------------|---------------------------|------------------------------------------------------------------------------------|--|
| (副本)                  |                           |                                                                                    |  |
| 经营者名称:                | 湖南壹记三利和食品有限公司             | 1.《食品经营许可证》是食品经营者取得食品经营许可的合法凭证。                                                    |  |
| 社会信用代码:               | 91430600090859985K        | 2.《食品经营许可证》分为正本、副本。正本、副本具有同等法律效力。正本应当悬挂或摆放在经营场所的显著位置。                              |  |
| (身份证号码)               |                           | 3.《食品经营许可证》不得伪造、涂改、倒卖、出租、出借或者以其他形式非法转让。                                            |  |
| 法定代表人(负责人):           | 童琦                        | 4.食品经营者应当在核准的许可范围内开展食品经营。                                                          |  |
| 住 所:                  | 湖南省岳阳市君山区柳林洲镇岳华村君山绿色食品产业园 | 5.食品经营者应当接受市场监督管理部门的监督管理。                                                          |  |
| 经 营 场 所:              | 湖南省岳阳市君山区柳林洲镇岳华村君山绿色食品产业园 | 6.食品经营者改变许可事项应当申请变更食品经营许可。                                                         |  |
| 主 体 业 态:              | 单位食堂                      | 7.食品经营者应当在《食品经营许可证》有效期届满 30 个工作日内,及时到原许可部门申请延续。                                    |  |
| 经 营 项 目:              | 热食类食品制售                   | 许 可 证 编 号: JY34306110266173                                                        |  |
|                       |                           | 日常监督管理机构: 岳阳市君山区市场监督管理局柳林洲市场监督管理所                                                  |  |
|                       |                           | 日常监督管理人员: 张晓方,周四星                                                                  |  |
|                       |                           | 投诉举报电话: 12315                                                                      |  |
|                       |                           | 发 证 机 关: 岳阳市君山区市场监督管理局                                                             |  |
|                       |                           | 签 发 人: 刘建                                                                          |  |
|                       |                           | 2021年 10 月 19 日                                                                    |  |
|                       |                           |  |  |
|                       |                           |   |  |
| 有效期至 2026 年 10 月 18 日 |                           | 国家市场监督管理总局监制                                                                       |  |







# 国家高新技术企业

湖南省科学技术厅 湖南省财政厅 国家税务总局湖南省税务局  
二〇二二年

湖南省专精特新中小企业  
(2023—2026)

湖南省工业和信息化厅  
二〇二三年四月



## 2、湖南洞庭严选供应链有限公司

公司成立于2024年12月12日，注册资本1000万元。  
公司主营供应链管理服务，国内贸易代理，水产品批发，水产品零售：食用农产品批发等项目。

湖南洞庭严选供应链有限公司与湖南君山生态渔业集团有限公司在六门闸共建一处高标准六门闸风干鱼加工车间24912.72平方米。吸引76户156名渔民全部上岸，实现了由“捕鱼人”向“护鱼人”、“晒鱼人”向“产业人”的华丽转身。一条风干鱼成就了一个产业，六门闸风干鱼专业制作户达40多户，年销售3000吨以上，产值超2亿。

### (1) 营业执照



(2) 用地证明

湘 ( 2023 ) 岳阳市君山区 不动产权第 0001228 号

|        |   |
|--------|---|
| 权利人    | 湖南君山生态渔业集团有限公司                                                                                         |
| 共有情况   | 单独所有                                                                                                   |
| 坐落     | 君山区钱粮湖镇六门闸社区                                                                                           |
| 不动产单元号 | 430611003007GB00023W00000000                                                                           |
| 权利类型   | 国有建设用地使用权                                                                                              |
| 权利性质   | 出让   |
| 用途     | 工业用地                                                                                                   |
| 面积     | 宗地面积: 14831.77m <sup>2</sup>                                                                           |
| 使用期限   | 工业用地: 2021年11月22日至2051年11月22日                                                                          |
| 权利其他状况 | 土地使用权面积: 14831.77m <sup>2</sup> ;<br>土地独立使用面积: 0.00m <sup>2</sup> ;<br>分摊土地使用权面积: 0.00m <sup>2</sup> ; |

附 记

|                                                                                          |
|------------------------------------------------------------------------------------------|
| 土地开发建设和利用条件约定: 主体建筑物作工业; 附属建筑物性质其它: 建筑总面积15625平方米, 建筑容积率不低于1.07; 建筑密度不低于54.95%; 建筑限高24米。 |
|------------------------------------------------------------------------------------------|

(3) 情况说明

情 况 说 明

湖南洞庭严选供应链有限公司与湖南君山生态渔业集团有限公司投资 4700 万在六门闸建设一处面积为 24912.72 平方米的标准化风干鱼加工基地, 现已完成基础设施设备建设, 预计年加工风干鱼 5000 吨, 产值约 3 亿元, 因现正在办理《食品生产许可证》, 无法提供该证件。

特此证明!

附件: 1. 可行性研究报告

2. 中标通知书

湖南洞庭严选供应链有限公司  
2025 年 6 月 25 日

3、岳阳碧水贸易有限公司

岳阳碧水贸易有限公司主营业务为食品销售，水产品销售、食用农产品加工等，2024 年产值超 1000 万元。岳阳碧水贸易有限公司属于湖南君山生态渔业集团有限公司的子公司，公司投资 1500 万在六门闸建设一处面积为 9977 平方米的风干鱼标准化加工车间，编号为 2 号，可实现年加工风干鱼约 2000 吨，年产值可达 1 亿元。

(1) 营业执照



(2) 用地证明

湘 ( 2023 ) 岳阳市君山区 不动产权第 0001228 号

|        |                                                           |
|--------|-----------------------------------------------------------|
| 权利人    | 湖南君山生态渔业集团有限公司                                            |
| 共有情况   | 单独所有                                                      |
| 坐落     | 君山区钱粮湖镇六门闸社区                                              |
| 不动产单元号 | 430611003007GB00023W00000000                              |
| 权利类型   | 国有建设用地使用权                                                 |
| 权利性质   | 出让                                                        |
| 用途     | 工业用地                                                      |
| 面积     | 宗地面积：14831.77㎡                                            |
| 使用期限   | 工业用地：2021年11月22日至2051年11月22日                              |
| 权利其他状况 | 土地使用权面积：14831.77㎡；<br>土地独立使用面积：0.00㎡；<br>分摊土地使用权面积：0.00㎡； |

附 记

|                                                                                   |
|-----------------------------------------------------------------------------------|
| 土地开发和利用条件约定：主体建筑物性质工业；附属建筑物性质其它；建筑总面积15625平方米，建筑容积率不低于1.07；建筑密度不低于54.95%；建筑限高24米。 |
|-----------------------------------------------------------------------------------|

### (3) 情况说明

#### 情 况 说 明

岳阳碧水贸易有限公司投资 1500 万在六门闸建设一处面积为 9977 平方米的标准化风干鱼加工车间，编号为 2 号。现已完成施工前期手续办理，预计年加工风干鱼 1500 吨，产值增加约 1 亿元，因现正在办理《食品生产许可证》，无法提供该证件。

特此证明！



## 五、相关合作协议（产学研、订单、技术服务等）

### 1. 湖南省水产科学研究所技术合作






## 六、未尽事宜

本协议未尽事宜由双方友好协商解决，合作过程中任何一方都可提出新的合作思路及补充条款，经双方同意后，与本协议具有同等的法律效力。任何一方违约，被侵权方可提出解除合同，并有权要求赔偿。协商不成可向甲方所在地人民法院起诉。

七、本协议双方签字盖章后生效。本协议壹式肆份，甲、乙双方各持贰份。

甲方： (公章)  
法定代表人：  
或授权代理人：  
时间：

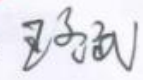乙方： (公章)  
法定代表人：  
或授权代理人：  
时间：2022.7.18

## 2. 湖南省水产原种场技术依托合作

### 技术依托合作协议

甲 方：湖南君山生态渔业集团有限公司

住 所 地：岳阳市君山区产业开发园

联系电话：0730-8171210

乙 方：湖南省水产原种场

住 所 地：湖南省长沙市开福区双河路 748 号

联系电话：07301-86672234

为科学利用君山区养殖水域资源，提升企业渔业种业繁育能力，本着“优势互补、互利互惠、共同发展”的原则，经甲、乙双方友好协商，就湖南南北良种场依托乙方开展技术开发与合作达成如下协议：

#### 一、合作内容

根据甲方产业发展需要，主要在良种场建设、运营管理、质量管理及咨询服务等方面开展合作，包括但不限于以下内容：

##### 1. 良种场建设

乙方指导甲方建设水产良种繁育场，为甲方免费提供所需的水产亲本及寸片。（2023 年提供夏花 青鱼 5 万尾、草鱼 15 万尾、鳊鱼 10 万尾、鳊鱼 46 万尾、鲫鱼 30 万尾。2024 年及以后每年根据良种场需提供四大家鱼亲本 100 尾和鱼苗寸片 100 万尾，每年 3 月份前甲方提供需求计划），编制场地建设方案，为甲方建设国家级水产良种场提供支持。

##### 2. 运营管理

乙方协助甲方制定并认真实施原种保存、良种选育、扩繁生产等计划，包括原种保种、良种选育技术路线，生产工艺流程，无公害生态模式、安全生产管理等。

##### 3. 质量管理

乙方协助甲方建立生产经营管理制度、质量管理体系和岗位责任制，建立售后服务制度，对售出原良种及其苗种的使用与质量情况进行跟踪调查。

##### 4. 咨询服务

乙方需为甲方组建一个技术服务团队，定期、不定期或应急性按甲方需要到甲方基地进行良种繁育、病害防治等技术指导。

#### 二、合作方式

1. 乙方根据协议要求，与甲方共同组建技术攻关小组，由乙方派遣副高职称以上技术骨干担任组长，甲乙双方各分派 1-2 名技术人员为小组成员，负责协议项目

的具体实施。

2. 服务费用：按双方约定执行，甲方每年支付固定技术服务费 40 万元，另加年度利润分红（按湖南南北良种场年度利润的 10% 计算）。

3. 结算方式：每年分两次结算。甲方每年 3 月底付给乙方当年技术服务费 70%，余下 30% 每年 12 月底前付清，在每次付款前乙方应提供足额且合法有效的税务发票。如有年度利润分红，则在第二年 3 月底前结清。

#### 三、科技项目申报与科技人才培养

##### 1. 科技项目申报：

甲乙双方可联合申报科学研究和专项资金项目，研究成果归甲、乙双方共同所有，优先在甲方基地转化。在各项合作项目中，甲方为乙方提供必要的科研条件、试验基地与后勤生活保障，确保乙方科研人员高效开展科研开发与示范推广工作。

乙方作为技术支持单位为甲方争取的国家、省、市级各类科技项目资金，按 30% 的额度用于支付乙方编制技术报告、人员差旅及劳务费用等开支。甲方自筹资金委托乙方开展的相关项目，甲方负责资金支持，项目攻关与开发过程中产生的差旅费、材料设备费及科研劳务等费用均由甲方承担，项目所形成的知识产权归甲方所有。

双方对项目均负有保密责任，不得公开或向外泄露应属保密的各级成果内容、数据或其它有关资料。

##### 2. 科技人员培训

甲方根据生产、建设要求，指派技术人员前往乙方单位接受技术培训，乙方应组织师资力量开展专题培训，其授课费、实验材料费、食宿费等均由乙方承担，甲方不再支付费用给乙方。

#### 四、权利、责任及义务

1. 甲方有权决定南北良种场基地发展内容、投资规模及经营管理；负责基地的投资及经营管理，并承担相应的法律责任；提供乙方在甲方基地内科研团队需要的

养殖场地、实验室及其他生产生活设施。

2. 乙方有权对甲方南北良种场项目的规划实施提出意见与建议，开展现场技术指导，完成本协议委托的具体任务，如名优苗种繁殖及日常运营管理等。

3. 乙方授权甲方转化的科技成果，应达到国内先进水平，并确保不得在君山区再转让至第二家。

#### 五、合作期限及实施时间

本协议期限自 2023 年 4 月 1 日起至 2028 年 3 月 31 日止。具体单项科研项目合作协议不受此协议约定期限限制。

#### 六、未尽事宜

本协议未尽事宜由双方友好协商解决。合作过程中任何一方都可提出新的合作思路及补充条款，经双方同意后签订补充协议，与本协议具有同等的法律效力。任何一方违约，被侵权方可提出解除合同，并有权要求赔偿。协商不成应向甲方所在地人民法院起诉。

七、本协议双方签字盖章后生效。本协议壹式肆份，甲、乙双方各执贰份，具有同等法律效力。

甲方：(公章)

法定代表人：李

或授权代理人：李

时间：2023.4.18

乙方：(公章)

法定代表人：李

或授权代理人：李

时间：

开户行：长沙农村商业银行金鑫支行

账号：82010100000264824

税号：12430000098606202G

3. 中国农业大学国家数字渔业创新中心技术依托合作

**中国农业大学国家数字渔业  
创新中心湘北分中心**

**合  
作  
共  
建  
协  
议**

## 中国农业大学国家数字渔业创新中心 湘北分中心合作共建协议

甲方：中国农业大学国家数字渔业创新中心

乙方：湖南君山生态渔业集团有限公司

丙方：北京国渔科技有限公司

为充分发挥甲方的人才智力优势、乙方的产业资源优势、丙方的推广服务优势，深化校地、校企合作模式，三方本着

“互惠互利、优势互补、合作共赢、共同发展”的原则，围绕数字渔业，就共建“中国农业大学国家数字渔业创新中心湘北分中心”（以下简称“分中心”）达成如下协议：

### 一、合作目标

以服务数字渔业科学研究和君山集团及岳阳市乃至湖南省渔业产业技术创新和转型升级、技术推广和应用为目标，三方联合共建中国农业大学国家数字渔业创新中心湘北分中心，探索高校、园区、企业有机结合的新模式，探索数字渔业驱动水产业兴旺的路径，创建带动乡村振兴的模式。

**打好基础：**产业业态基础、产业科研基础、产业设施基础  
**擦亮名片：**产品品牌名片、生态智慧名片、特色品种名片挖掘  
**效益：**社会效应、经济效应、政治效应

### 二、合作内容

围绕渔业空地一体全面感知、智能信息处理与智能渔机装备和大数据云平台等领域，共同开展数字渔业产业发展顶

## 六、其他事项

1. 本协议有效期五年，合同执行到期后，双方根据分中心业务开展情况，再协商续签协议。
2. 双方应就协议签订及履行过程承担保密义务，未经对方事先书面同意，不得擅自对外披露保密信息。
3. 涉及到的未尽事宜，三方可另行签订补充协议。
4. 若协议签订后半年内，乙方无法满足分中心建设相关条件，此协议终止。
5. 各方产生争议不能协商解决时，任何一方可向甲方所在地人民法院提出诉讼。
6. 本协议一式陆份，三方签字盖章后生效。

甲方：中国农业大学国家数字渔业创新中心（中国农业大学信息与电气工程学院）（公章）


授权代表人（签字）：



年 月 日

乙方：湖南君山生态渔业集团有限公司（公章）

授权代表人（签字）：

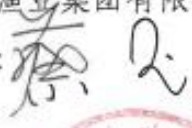

2023年2月16日

丙方：北京国渔科技有限公司（公章）

授权代表人（签字）：



2023年02月16日



## 数字渔业创新应用基地建设 技术合作协议

甲方：湖南君山生态渔业集团有限公司

乙方：北京国渔科技有限公司

为充分发挥甲方产业资源优势，乙方服务转化能力及对接国家数字渔业创新中心人才智力优势，深化校地企合作模式，双方本着“互惠互利、优势互补、合作共赢、共同发展”的原则，围绕数字渔业，就共建“湘北数字渔业示范基地”（以下简称“示范基地”）达成如下协议：

### 一、合作目标

以服务数字渔业科学研究，君山生态渔业产业技术创新、转型升级、技术推广和应用为目标，探索高校、园区、企业有机结合的新模式，探索数字渔业驱动水产业兴旺的路径，创建带动乡村振兴的模式，打造集智慧渔业科技创新、成果转化、科技服务、人才培养、产业孵化于一体的现代数字渔业示范模式，通过三年的努力共建，让君山生态渔业成为中国华中地区淡水养殖的技术和产业高地，成为中国淡水养殖的著名品牌。

### 二、合作内容

围绕渔业养殖环境全面感知、智能信息处理与智能渔机装备和大数据云平台等领域，共同开展数字渔业产业发展顶层设计、核心技术产业化攻关和技术熟化，建设成数字渔业科学试验基地、示范基地、产业技术研发基地，服务数字渔业科学研究和君



## 支付方式

1. 合同签订4个月内，支付50%（叁拾伍万元整（大写），350,000.00元（小写））。

2. 编制完成并提交数字渔业创新应用基地申报书后（2023年9-10月份），支付30%（贰拾壹万元整（大写），210,000.00元（小写））。

3. 2023年12月15号前，支付剩余20%（拾肆万元整（大写），140,000.00元（小写））。

双方委托银行代付代收有关费用。

四、本协议自双方签字后即发生效力。若协议签订半年后，双方无法根据合作意向落地实质性合作，本协议自动终止。

五、未经对方许可，双方均不得将本协议内容以及本协议产生所有相关技术信息、材料等透露给第三方，否则承担违约责任，保密期限为伍年。

六、本协议一式肆份，双方各持贰份，具有同等法律效力。

七、合同未尽事宜，双方应本着互惠互利、友好协商的原则另行协商约定。

甲方：湖南君山生态渔业

集团有限公司

代表人或授权代表签字：

2023年2月16日

乙方：北京国渔科技

有限公司

代表人或授权代表签字：

2023年02月16日

#### 4. 湖南文和友乔口小龙虾养殖有限公司技术依托合作

### 小龙虾技术服务协议

甲方：湖南文和友乔口小龙虾养殖有限公司

乙方：湖南君山生态渔业集团有限公司

为促进小龙虾产业特别是小龙虾种业的不断创新及规模化生产，甲乙双方本着“优势互补、互惠互利、务实高效、共同发展”的原则，经友好协商，决定在湖南君山生态渔业集团有限公司养殖基地针对小龙虾亲本培育、小龙虾苗种选育及繁育、小龙虾亲本培育、反季节繁育与生产、荷花虾育苗分离养殖模式等进行深度技术服务与合作，现就有关合作事项达成如下协议。

#### 一、甲方的权利义务

1、甲方同意利用本单位科研团队的人才、成果等科技资源优势，为乙方小龙虾产业发展提供必要的产业规划布局、工程设施规划设计、技术咨询、业务指导以及人员培训等技术服务。

2、甲方针对小龙虾苗种选育及繁育、小龙虾亲本培育、反季节繁育与生产、荷花虾育苗分离养殖模式等一系列实用技术的应用提供深度全面的技术支持及服务，包括提供现场教学指导，提供相应电子资料，以及视频教学资料，将君山



基地发展成为规模化育养中心。

甲方在每个生产阶段需派驻 2-3 名业务能力强的专业技术人员常驻君山基地，负责基地包括但不限于指导大棚设计、建设、设备调试运行，以及亲虾选育、苗种繁育、反季节育苗、苗花培育、荷花虾养殖等全面生产管理及服务。

4、甲方在整个技术支持及服务周期中，将毫无保留的将自身所持有的技术知识及力量运用到君山基地，并教授于君山基地的技术人员，服务周期内甲方根据实际情况在每季度或每年度对乙方养殖技术人员进行技术考核，必需在服务周期内培养出君山基地 2-3 名具备熟悉整个养育流程的专业技术人才，且能独立自助操作各项技术流程。

5、在整个技术支持及服务周期中，甲方派遣的技术人员、专家团队的工资、奖金、补助等开支由甲方承担，君山基地免费提供住宿及餐食等生活便利。

6、在合作周期内，甲方优先将最新的科研成果供乙方免费使用。

## 二、乙方的权利义务

1、乙方向甲方支付技术服务费 100 万元/年（亲本培育技术服务 30 万元、反季节育苗技术服务 40 万元、荷花虾育养分离技术服务 30 万元），服务周期为期三年，服务费三百万元。每年乙方分两次向甲方指定账户以转账形式支付当年度服务费，1 月份支付 50%，7 月份支付 50%。

2、乙方在学习利用甲方技术，在君山基地生产投入正常生产运营后，需优先将生产中的成虾及反季节仔虾优先供应给甲方，价格随行就市。

3、提供甲方技术人员在当地的吃住行作等一切便利。

### 三、安全保密

1、合作开发涉及到的甲乙双方所有人员均有保守技术和商业秘密，以及秘密信息的义务。

2、本条所称保密信息指甲乙双方中任何一方明示要求对方保密的电子版信息，不对同类型养殖企业公开；保密信息不针对乙方内部专家组，保密时限为合同期结束后两年。

### 四、协议生效、变更和终止

1、本协议自甲乙双方签字盖章之日起生效。

2、在合作过程中，双方可以根据实际需要，协商签订更加具体的单项协议或者合同，作为本协议的附件。

3、如本协议在履行过程中有任何变更、补充或修改，可根据双方的合作意愿和实际情况进行友好协商，经双方同意后变更合作协议。未经双方同意，任何一方不得随意更改本协议。

4、在协议履行期间如因单方原因提出终止合同，双方应进行友好协商，并在满足协议附件要求的前提下，经双方同意后终止。

### 五、未尽事宜





- 1、本协议有效期三年，以合同签订之日开始计算。
- 2、其他未尽事宜根据具体情况由甲乙双方协商解决。
- 3、本协议一式肆份，甲乙双方各保存壹份，上交各自主管部门壹份。

甲方（公章）：

法人或委托代理人（签章）：  
章）：



2025年1月21日


乙方（公章）：

法人或委托代理人（签章）：



2025年1月21日

## 5. 湖南农业大学技术依托合作

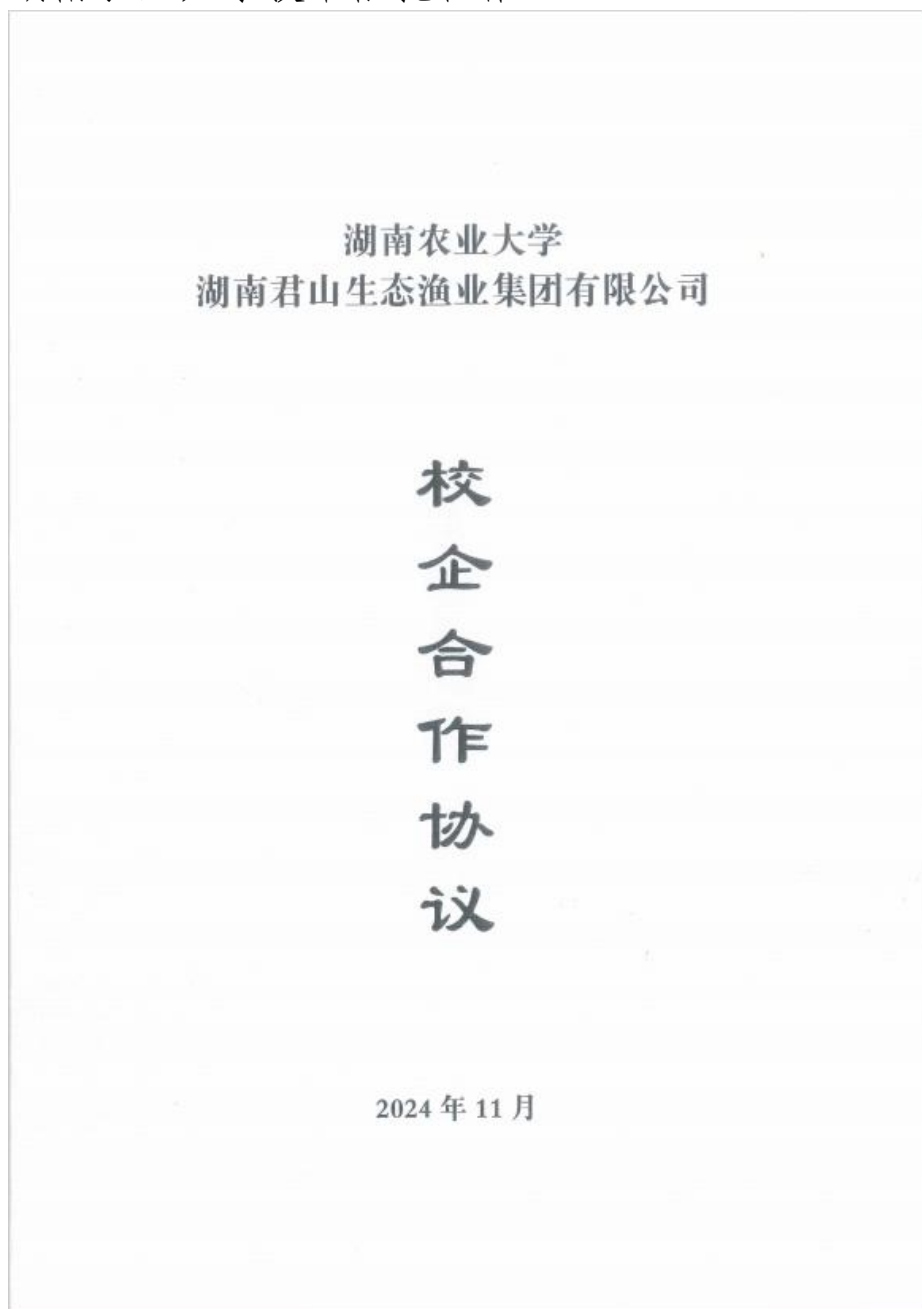



## 合作协议书

甲方：湖南君山生态渔业集团有限公司

乙方：湖南农业大学

为充分发挥乙方人才、技术等智力资源优势，帮助甲方培养更多高素质、高技术技能的应用型人才，增强甲方的行业领军地位，同时也为乙方学生实习、实训、就业提供更大空间，本着“资源共享、优势互补、互动双赢、协同发展”的原则，经友好协商，甲、乙双方决定联合共建湖南农业大学水产学院产学研基地，并达成以下合作协议：

### 一、合作原则

秉承“优势互补，利益共享，动态开放，共同发展”的原则，甲乙双方围绕以大水面生态渔业的发展需求，加强产学研对接合作，促进乙方的科技成果在甲方的转化应用，提高甲方科学养殖水平，增强甲方自主创新能力，探索大水面生态渔业高质量发展道路。

### 二、合作内容

1. 合作组建“湖南农业大学水产学院产学研基地”，联合开展科技项目，联合建立信息交流平台，共同组建“省级或国家级实验室或创新研发中心”。

2. 共建人才培养平台：开展教师、学生和企业专业人才培养，采用进修、技术咨询和技术培训等多种方式，依托合作基金实施完成人才培养过程。

2. 联合申报项目：联合申报各类项目、开展学术交流活动等，具体项目申报，另签订项目合作协议。

### 三、合作时间

本协议规定合作期限为2024年10月31日至2029年9月30日。

#### 四、双方的主要职责

##### （一）甲方职责

1. 经费保障。5年合作期内，根据项目需求，“一事一议”签订协议。
2. 条件保障。为确保合作基地工作的顺利开展，为乙方相关工作人员（含学生）提供基本的工作和生活条件如科研采样、粗测试实验用房、食堂和住宿等。
3. 享有优先参与乙方组织的专题技术论坛、行业交流等活动的权利
4. 其他。主动联合乙方，主持申报国家和省部级相关产业示范和开发推广类项目和成果，在各级项目实施中主动对接乙方技术人员，为乙方主持的项目的运行及成果申报提供场地、实验材料、人员和相关配套经费支持。

##### （二）乙方职责

1. 乙方视甲方为重要的长期战略合作伙伴，为甲方参与乙方相关活动提供便利。
2. 技术人员支持。选派李德亮教授为首席专家的专家团队在基地开展科研、技术培训等工作。
3. 教学实习支持。根据甲方需要，在每年生产季节安排研究生或本科实习生到基地开展生产实习和项目研究。
4. 对双方共同开展的工作给予监督和指导。
5. 项目申报、运行和成果申报支持。在各级项目实施中主动对接甲方，为甲方主持的相关项目运行及成果申报提供技术、实验测试和人员支持。

#### 五、工作机制

1. 双方共同组建领导班子和项目团队。双方各派一位负责人，甲方委派蔡玉刚，乙方委派李德亮，具体负责项目合作。乙方团队成员

如上。甲方再配 5-6 名相关工作人员，共同组成项目团队。分专项课题组开展工作。

2. 形成规范的议事制度、议题机制，定期研讨工作，约定目标及结题时间。

3. 双方单独完成的知识产权，由完成方单独拥有。双方在基地共同取得的知识产权均由双方共同拥有，双方可以无偿使用，任何一方在将该知识产权转让给第三方时，需经得另一方的书面同意方可进行。

#### 六、其他

1. 本协议为双方进行合作的指导性协议，随后双方具体的合作事项，应当依据本协议的精神，实行一事一议，协商具体实施细则，单独签订具体的合作协议。

2. 双方不定期的检查评估本协议的执行情况，总结合作经验，调整、完善合作方案。甲乙双方商定，协议实行期间如因国家有关政策、法规变动或其他原因需做出变动时，双方应本着友好、坦诚、互谅的态度对相应条款做出必要的调整和补充。

3. 本协议自双方代表签字盖章之日起生效，合同期满，经双方协商可续签。本协议一式肆份，甲乙双方各执两份。

甲方：

乙方：

(盖章)  
授权代表(签字):  
2024年11月12日

(盖章)  
授权代表(签字):  
2024年11月12日

合同编号：

|   |  |   |   |   |   |   |   |   |   |  |  |  |
|---|--|---|---|---|---|---|---|---|---|--|--|--|
| 1 |  | 4 | 3 | 0 | 1 | 0 | 1 | 0 | 0 |  |  |  |
|---|--|---|---|---|---|---|---|---|---|--|--|--|

## 技术开发（委托）合同

项目名称：基于增养殖容量的采桑湖生态渔业模式开发

委托方（甲方）：湖南君山生态渔业集团有限公司

受托方（乙方）：湖南农业大学

签订时间：2023 年 3 月 1 日

签订地点：长沙

有效期限：2023 年 3 月 1 日至 2024 年 2 月 28 日

中华人民共和国科学技术部印制

收  
据  
号  
145

## 技术开发（委托）合同

委托方（甲方）：湖南君山生态渔业集团有限公司

住 所 地：湖南省岳阳市君山产业开发区管理委员会 405

法定代表人：蔡玉刚

项目联系人：

联 系 方 式

通 讯 地 址：湖南省岳阳市君山产业开发区管理委员会 405

电 话：13973055001 传 真：

电 子 信 箱： 邮 编：

受托方（乙方）：湖南农业大学

住 所 地：湖南省长沙市芙蓉区农大路 1 号

法定代表人：邹学校

项目联系人：李德亮

联 系 方 式

通 讯 地 址：湖南省长沙市芙蓉区农大路 1 号

电 话：13875909302 传 真：

电 子 信 箱：lidl@hunau.edu.cn 邮 编：410128

本合同甲方委托乙方研究开发基于增养殖容量的采桑湖生态渔业模式开发项目，并支付研究开发经费和报酬，乙方接受委托并进行此项研究开发工作。双方经过平等协商，在真实、充分地表达各自意愿的基础上，根据《中华人民共和国民法典》的规定，达成如下协议，并由双方共同恪守。

**第一条** 本合同研究开发项目的要求如下：

1、技术目标：为湖南君山采桑湖生态渔业高质量发展，提供资源节约、环境友好的渔业新模式。

2、技术内容：\_

(1) 估算采桑湖生态增养殖容量；

(2) 优化采桑湖生态放养模式。

3、技术方法和路线：

(1) 开展采桑湖周年渔业资源调查，确定采桑湖生态系统的功能组组成及其生物量、产量、消耗量、生态系统能量转换效率等相关参数值，建立采桑湖 Ecopath 模型来探讨采桑湖目前生态系统结构、能量流动与物质循环等特征；

(2) 运用 Ecopath 模型评估采桑湖增养殖对象的生态容量，基于采桑湖的生态容量推算其最大产量、最大可持续产量、投放数量等生态放养的关键参数值，并根据生态效益、经济效益等综合分析来优化采桑湖的增养殖模式。

**第二条** 乙方应在本合同生效后7日内向甲方提交研究开发计划。研究开发计划应包括以主要内容：

工作方案，包括工作背景、实施方案、预期成果、时间安排等。

**第三条** 乙方应按下列进度完成研究开发工作：

1、2023 年 8 月，根据 3-8 月监测结果，提交模式研发的技术方案；

2、2023 年 12 月，根据 3-12 月监测结果，提交技术模式报告初稿；





3、2024年2月，提交《基于增养殖容量的采桑湖生态渔业模式》报告。

**第四条** 甲方应向乙方提供的技术资料及协作事项如下：

合同签订7日内，提供采桑湖养殖水域滩涂证、养殖相关材料、君山区湿地规划等资料电子版。

本合同履行完毕后，上述技术资料按以下方式处理：自行处理。

**第五条** 甲方应按以下方式支付研究开发经费和报酬：

1、研究开发经费和报酬总额为壹拾捌万元整。

2、研究开发经费由甲方分两次支付给乙方。

具体支付方式和时间如下：

1、2023年5月31日前，支付60%，即拾万零捌仟元整；

2、2024年2月28日前，支付40%，即柒万贰仟元整。

乙方开户银行名称、地址和帐号为：

开户银行：中国农业银行长沙农大支行；

地址：湖南省长沙市芙蓉区农大路1号；

帐号：18-036701040000052。

**第六条** 未经甲方同意，乙方不得将本合同项目部分或全部研究开发工作转让第三人承担。

**第七条** 乙方应当按以下方式向甲方交付研究开发成果：

1、研究开发成果交付的形式及数量：《基于增养殖容量的采桑湖生态渔业模式》报告1份。

2、研究开发成果交付的时间及地点：2024年2月28日前；湖南君山生态渔业集团有限公司。

**第八条** 双方确定，按以下标准及方法对乙方完成的研究开发成果进行验收：通过甲方组织的专家鉴定，为采桑湖生态渔业高质量发展提供技术支撑。

**第九条** 双方确定，甲方有权利用乙方按照本合同约定提供的研究开发成果，进行后续改进。由此产生的具有实质性或创造性技术进步的特征的新的技术成果及其权利归属，由甲方享有。

乙方有权在完成本合同约定的研究开发工作后，利用该项研究开发

成果进行后续改进。由此产生的具有实质性或创造技术进步特征的新的技术成果，归\_乙\_方所有。

**第十条** 双方确定，在本合同有效期内，甲方有指定 蔡玉刚 为甲方项目联系人，乙方指定 李德亮 为乙方项目联系人。

**第十一条** 双方因履行本合同而发生的争议，应协商，调解解决，协商不成应向甲方所在地人民法院起诉。

**第十二条** 本合同一式 肆 份，具有同等法律效力。

**第十三条** 本合同经双方签字盖章后生效。

甲方：\_\_\_\_\_ (盖章)  
法定代表人/委托代理人：\_\_\_\_\_ (签名)  
项目负责人：\_\_\_\_\_ (签名)

2025年3月1日

乙方：\_\_\_\_\_ (盖章)  
法定代表人/委托代理人：\_\_\_\_\_ (签名)  
项目负责人：\_\_\_\_\_ (签名)

2025年3月1日

## 6. 订单

### 虾苗销售协议

甲方：岳阳多季小龙虾养殖有限公司

乙方：蔡工红

一、甲方需从乙方购买虾苗 1500 斤，每斤价格 10 元，约合人民币 壹万伍仟肆佰元 整 (¥: 15400)，乙方须保证苗种到达甲方池塘边成活率达到 90% 以上。

二、乙方必须保证苗种规格是我们现场所看的规格一样，按甲方要求送货。

三、甲乙双方在协议签定后，甲方按乙方提供的银行帐号付给乙方定金人民币 7000 元。

四、乙方把苗送到后，去现场确认苗的成活率在 90% 以上。在乙方送完合格种苗以后，甲方一次性付完全部货款。

五、每斤达到规格以上按协议执行，低于要求规格由乙方负责补齐数量。

六、如果数量增减按实际送到塘口数量为准结帐。

七、本协议一式二份，甲乙双方签字盖章后立即生效。

八、在本协议执行的过程中，甲乙双方若有意见分歧，应本着友好协商解决分歧，若任何一方违约，甲乙双方均可在各自法院所在地通过法律解决。

甲方：岳阳多季小龙虾养殖有限公司

乙方：蔡红



2023年0月27日

## 虾苗销售协议

甲方：岳阳多季小龙虾养殖有限公司

乙方：蔡妍

一、甲方需从乙方购买虾苗 4437 斤，每斤价格 9 元，约合人民币 叁万玖仟玖佰叁拾柒元整 (¥: 39933.00)，乙方须保证苗种到达甲方池塘边成活率达到 90% 以上。

二、乙方必须保证苗种规格是我们现场所看的规格一样，按甲方要求送货。

三、甲乙双方在协议签定后，甲方按乙方提供的银行帐号付给乙方定金人民币 20000.00 。

四、乙方把苗送到后，去现场确认苗的成活率在 90% 以上。在乙方送完合格种苗以后，甲方一次性付完全部货款。

五、每斤达到规格以上按协议执行，低于要求规格由乙方负责补齐数量。

六、如果数量增减按实际送到塘口数量为准结帐。

七、本协议一式二份，甲乙双方签字盖章后立即生效。

八、在本协议执行的过程中，甲乙双方若有意见分歧，应本着友好协商解决分歧，若任何一方违约，甲乙双方均可在各自法院所在地通过法律解决。



甲方：岳阳多季小龙虾养殖有限公司

乙方：茅桥



2023 年 5 月 13 日



---

---

## 优鲈三号鱼苗销售及技术服务合同

甲 方： 湖南湘北水产良种场有限公司

地 址： 湖南省岳阳市君山区钱粮湖镇采桑湖渔场二组

乙 方： 陈佳

地 址： 岳阳市华容县团洲乡

甲乙双方本着诚实信用、平等互惠原则，经协商一致，根据《中华人民共和国民法典》及相关法律的规定，就甲方向乙方提供鱼苗及养殖过程的技术服务事宜，达成如下协议：

### 一、品种、数量、规格、价格

1、品 种： 优鲈3号。

2、数 量： 1 斤，（或） 8200 尾，以实际结算数量为准。

3、规 格： 1 斤/尾，（或） 126 尾/斤。

4、价 格： 1 元/斤，（或） 11 元/尾。

### 二、质量要求

6、甲方必须按正规流程操作（停食、吊水），以确保鱼苗运输时不因饱食造成安全隐患。

7、甲方所交付产品无病无伤无寄生虫。

8、甲方出苗时“优鲈3号”鱼苗不携带加州鲈特异病毒。

### 三、运输、技术及验收方式

乙方根据实际需要到苗时间，提前3日向甲方提出，以保证甲方有充裕的时

间吊水。如因天气变化,不宜投放等因素需延长交货时间,双方应提前向对方提出,并经对方同意。装车时乙方派员在甲方出苗基地进行质量检验和计数,质量检验合格及数量核对无误后,乙方结清货款。乙方自提自运,运费由乙方支付给运输方。

#### 四、付款方式及时间

9、鱼苗装车前,乙方需将本次货款转入甲方指定收款账户:

户名:湖南湘北水产良种场有限公司

开户行:湖南银行岳阳君山支行

账号:3135 5708 0367

#### 五、技术支持事项

10、乙方可定期或不定期取样送至甲方实验室,甲方在乙方养殖该批产品的过程中提供水质指标、寄生虫病害、细菌性疾病、病毒疾病等检测服务;检测费用由甲方承担。

#### 六、违约责任

11、甲方应在约定的交付时间内交货,且交付给乙方的鱼苗应符合本合同约定的数量、质量标准,否则乙方有权拒收,甲方全额退还乙方已经支付的货款。

12、履行合同中如发生争议,双方协商解决。如协商不成,可在甲方所在地仲裁委员会申请仲裁。

七、本协议一式二份,甲方一份,乙方一份;甲乙双方签字盖章后生效。

甲方(盖章):  
2023年3月10日



乙方(签章): 陈佳  
2023年3月10日



## 鲤鱼 鱼苗销售及技术服务合同

甲 方： 湖南湘北水产良种场有限公司

地 址： 湖南省岳阳市君山区钱粮湖镇采桑湖渔场二组

乙 方： 孔国庆

地 址： 岳阳市华容县

甲乙双方本着诚实信用、平等互惠原则，经协商一致，根据《中华人民共和国民法典》及相关法律的规定，就甲方向乙方提供鱼苗及养殖过程的技术服务事宜，达成如下协议：

### 一、品种、数量、规格、价格

1、品 种： 鲤鱼。

2、数 量： 12000 斤，（或）    尾，以实际结算数量为准。

3、规 格： 0.2-0.3 斤/尾，（或）    尾/斤。

4、价 格： 4.5 元/斤，（或）    元/尾。

### 二、质量要求

6、甲方必须按正规流程操作（停食、吊水），以确保鱼苗运输时不因饱食造成安全隐患。

7、甲方所交付产品无病无伤无寄生虫。

8、甲方出苗时 不得 鱼苗不携带 任何 特异病毒。

### 三、运输、技术及验收方式

乙方根据实际需要到苗时间，提前 3 日向甲方提出，以保证甲方有充裕的时

间吊水。如因天气变化,不宜投放等因素需延长交货时间,双方应提前向对方提出,并经对方同意。装车时乙方派员在甲方出苗基地进行质量检验和计数,质量检验合格及数量核对无误后,乙方结清货款。乙方自提自运,运费由乙方支付给运输方。

#### 四、付款方式及时间

9、鱼苗装车前,乙方需将本次货款转入甲方指定收款账户:

户名:湖南湘北水产良种场有限公司

开户行:湖南银行岳阳君山支行

账号:3135 5708 0367

#### 五、技术支持事项

10、乙方可定期或不定期取样送至甲方实验室,甲方在乙方养殖该批产品的过程中提供水质指标、寄生虫病害、细菌性疾病、病毒疾病等检测服务;检测费用由甲方承担。

#### 六、违约责任

11、甲方应在约定的交付时间内交货,且交付给乙方的鱼苗应符合本合同约定的数量、质量标准,否则乙方有权拒收,甲方全额退还乙方已经支付的货款。

12、履行合同中如发生争议,双方协商解决。如协商不成,可在甲方所在地仲裁委员会申请仲裁。

七、本协议一式二份,甲方一份,乙方一份;甲乙双方签字盖章后生效。

甲方(签章):  
2023年3月15日



乙方(签章): 孔国庆  
2023年3月15日

---

---

## 雄鱼 鱼苗销售及技术服务合同

甲 方：湖南湘北水产良种场有限公司

地 址：湖南省岳阳市君山区钱粮湖镇采桑湖渔场二组

乙 方：徐新明

地 址：岳阳市华容县团洲乡

甲乙双方本着诚实信用、平等互惠原则，经协商一致，根据《中华人民共和国民法典》及相关法律的规定，就甲方向乙方提供鱼苗及养殖过程的技术服务事宜，达成如下协议：

### 一、品种、数量、规格、价格

1、品 种：雄鱼。

2、数 量：8000 斤，（或）\ 尾，以实际结算数量为准。

3、规 格：0.2-0.3 斤/尾，（或）\ 尾/斤。

4、价 格：4.8 元/斤，（或）\ 元/尾。

### 二、质量要求

6、甲方必须按正规流程操作（停食、吊水），以确保鱼苗运输时不因饱食造成安全隐患。

7、甲方所交付产品无病无伤无寄生虫。

8、甲方出苗时雄鱼 鱼苗不携带 寄生虫 特异病毒。

### 三、运输、技术及验收方式

乙方根据实际需要到苗时间，提前 3 日向甲方提出，以保证甲方有充裕的时

间吊水。如因天气变化,不宜投放等因素需延长交货时间,双方应提前向对方提出,并经对方同意。装车时乙方派员在甲方出苗基地进行质量检验和计数,质量检验合格及数量核对无误后,乙方结清货款。乙方自提自运,运费由乙方支付给运输方。

#### 四、付款方式及时间

9、鱼苗装车前,乙方需将本次货款转入甲方指定收款账户:

户名:湖南湘北水产良种场有限公司

开户行:湖南银行岳阳君山支行

账号:3135 5708 0367

#### 五、技术支持事项

10、乙方可定期或不定期取样送至甲方实验室,甲方在乙方养殖该批产品的过程中提供水质指标、寄生虫病害、细菌性疾病、病毒疾病等检测服务;检测费用由甲方承担。

#### 六、违约责任

11、甲方应在约定的交付时间内交货,且交付给乙方的鱼苗应符合本合同约定的数量、质量标准,否则乙方有权拒收,甲方全额退还乙方已经支付的货款。

12、履行合同中如发生争议,双方协商解决。如协商不成,可在甲方所在地仲裁委员会申请仲裁。

七、本协议一式二份,甲方一份,乙方一份;甲乙双方签字盖章后生效。



乙方(签章): 徐新明

2024年3月1日



## 优鲈三号鱼苗销售及技术服务合同

甲 方： 湖南湘北水产良种场有限公司

地 址： 湖南省岳阳市君山区钱粮湖镇采桑湖渔场二组

乙 方： 周福

地 址： 岳阳市岳阳县中洲渔场

甲乙双方本着诚实信用、平等互惠原则，经协商一致，根据《中华人民共和国民法典》及相关法律的规定，就甲方向乙方提供鱼苗及养殖过程的技术服务事宜，达成如下协议：

### 一、品种、数量、规格、价格

- 1、品 种： 优鲈3号。
- 2、数 量： 1 斤，（或） 200000 尾，以实际结算数量为准。
- 3、规 格： 1 斤/尾，（或） 200 尾/斤。
- 4、价 格： 1 元/斤，（或） 0.9 元/尾。

### 二、质量要求

6、甲方必须按正规流程操作（停食、吊水），以确保鱼苗运输时不因饱食造成安全隐患。

7、甲方所交付产品无病无伤无寄生虫。

8、甲方出苗时“优鲈3号”鱼苗不携带加州鲈特异病毒。

### 三、运输、技术及验收方式

乙方根据实际需要到苗时间，提前3日向甲方提出，以保证甲方有充裕的时



间吊水。如因天气变化,不宜投放等因素需延长交货时间,双方应提前向对方提出,并经对方同意。装车时乙方派员在甲方出苗基地进行质量检验和计数,质量检验合格及数量核对无误后,乙方结清货款。乙方自提自运,运费由乙方支付给运输方。

#### 四、付款方式及时间

9、鱼苗装车前,乙方需将本次货款转入甲方指定收款账户:

户名:湖南湘北水产良种场有限公司

开户行:湖南银行岳阳君山支行

账号:3135 5708 0367

#### 五、技术支持事项

10、乙方可定期或不定期取样送至甲方实验室,甲方在乙方养殖该批产品的过程中提供水质指标、寄生虫病害、细菌性疾病、病毒疾病等检测服务;检测费用由甲方承担。

#### 六、违约责任

11、甲方应在约定的交付时间内交货,且交付给乙方的鱼苗应符合本合同约定的数量、质量标准,否则乙方有权拒收,甲方全额退还乙方已经支付的货款。

12、履行合同中如发生争议,双方协商解决。如协商不成,可在甲方所在地仲裁委员会申请仲裁。


七、本协议一式二份,甲方一份,乙方一份;甲乙双方签字盖章后生效。

甲方(盖章):  
2020年4月22日



乙方(签字): 周满  
2020年4月22日

## 六、县级出台的特色水产产业发展指导意见、发展规划及支持政策文件复印件

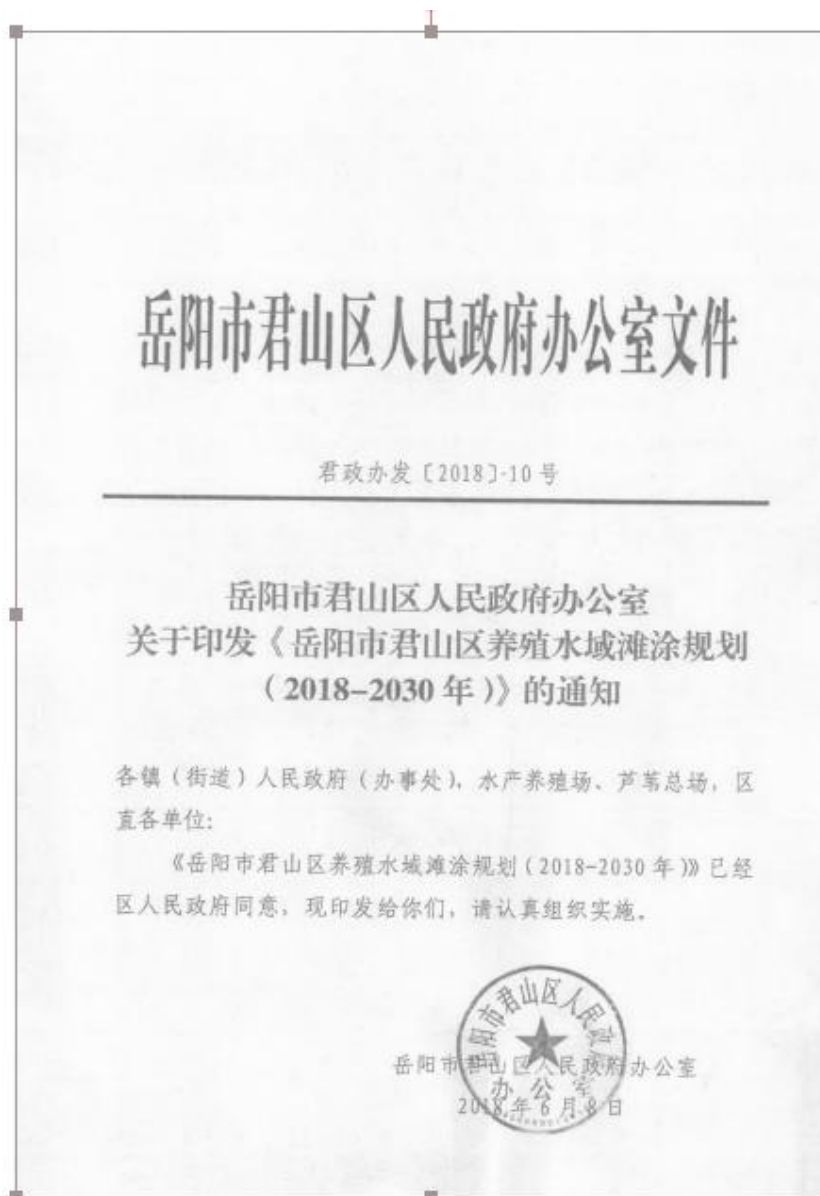

# 岳阳市君山区养殖水域滩涂规划 (2018—2030 年)

## 第一章 总 论

### 第一节 规划背景和意义

近年来,我国渔业发展迅速,有效促进了农民增收及农村经济的发展。但是,由于长期以来在短缺经济思维模式下,片面追求高产模式与经济效益,部分地区渔业养殖过度发展,一些湖区、库区养殖遍地开花,密度过大,与环境承载能力不匹配,导致渔业环境污染问题日益突出。随着我国社会经济的持续发展,人民生活水平的不断提高,消费者对食品质量的要求越来越高,对环境保护的呼声也越来越大,加强渔业供给侧结构性改革和渔业功能性可持续发展,拓宽产业发展思路,推进传统渔业向现代渔业管理体制转变已迫在眉睫。

党的十九大报告提出:人与自然是生命共同体,人类必须尊重自然、顺应自然、保护自然。我们要建设的现代化是人与自然和谐共生的现代化,既要创造更多物质财富和精神财富以满足人民日益增长的美好生活需要,也要提供更多优质生态产品以满足人民日益增长的优美生态环境需要。《君山区养殖水域滩涂规划(2018—2030 年)》必须坚持节约优先、保护优先、自然恢复为主的方针,形成节约资源和保护环境的空间格局、

产业结构、生产方式、生活方式，还自然以宁静、和谐、美丽。

《全国渔业发展第十三个五年规划(2016—2020年)》指出，渔业发展要牢固树立创新、协调、绿色、开放、共享的发展理念，以提质增效、减量增收、绿色发展、富裕渔民为目标，以健康养殖、适度捕捞、保护资源、做强产业为方向，大力推进渔业供给侧结构性改革，加快转变渔业发展方式，提升渔业生产标准化、绿色化、产业化、组织化和可持续发展水平，提高渔业发展的质量效益和竞争力，走出一条产出高效、产品安全、资源节约、环境友好的中国特色渔业现代化发展道路。

君山区隶属于湖南省岳阳市，地处洞庭湖平原东北部，在长江中游荆江门段南岸，北、东、南三面环水，北隔长江与湖北省监利县相望，西与华容县相毗邻，华容河、华洪运河从西横穿钱粮湖，东、南濒抵东洞庭湖水域，水网密布，水产养殖资源十分丰富。全区有华容河、华洪运河、东洞庭湖以及长江君山段四大水系。

主要河流有直泄东洞庭湖的华容河和华洪运河。全区可利用养殖水面 25 万亩，其中农村池塘 4.5 万亩，湖泊水库 5.6 万亩，沟港约 0.82 万亩和滩涂水域 14.8 万亩。丰富的天然渔业资源和良好的区位条件为发展我区的水产养殖提供了得天独厚的条件。

为科学利用我区水域滩涂(本规划水域滩涂不包含君山区大中型水库)资源，加强养殖水域滩涂管理，改善养殖生产环境，促进渔业持续健康发展，妥善处理生产发展与生态保护

的关系，全面贯彻落实《中共中央国务院关于加快推进生态文明建设的意见》，根据农业部 2016 年修订后的《养殖水域滩涂规划编制工作规范》和《养殖水域滩涂规划编制大纲》的要求，依据我区经济发展计划，在相关规划所确定的养殖功能区及市水域滩涂养殖规划基础上，以改善和提升水环境质量和促进水产养殖业可持续发展为工作目标，以实施禁养区划定为手段，优化水产养殖业生产布局，推进我区水产养殖业与生态环境保护全面协调发展，保障城乡居民生活、生产用水安全和生态安全，推进城区生态文明建设，制定本规划。

## **第二节 规划依据**

### **（一）国家法律**

1. 《中华人民共和国环境保护法》
2. 《中华人民共和国水污染防治法》
3. 《中华人民共和国渔业法》
4. 《中华人民共和国野生动物保护法》

### **（二）行政法规**

1. 《中华人民共和国渔业法实施细则》
2. 《水生生物与增殖放流管理规定》
3. 《中国水生生物资源养护行动纲要》

### **（三）地方法规**

1. 《湖南省渔业条例》
2. 《湖南省水产苗种管理办法》

### **（四）部门规章**



1. 《水域养殖发证登记办法》
2. 《水产苗种管理办法》
3. 《水产养殖质量安全管理规定》

#### **(五) 技术标准**

1. 《地表水环境质量标准》 (GB3838-2002)
2. 《国家渔业水质标准》 (GB11607)
3. 《淡水池塘养殖水排放要求》 (SC / T9101. 2007)

#### **(六) 规范性文件**

1. 《农业部关于印发<养殖水域滩涂规划编制工作规范>和<养殖水域滩涂规划编制大纲>的通知》(农渔发〔2016〕39号);
2. 《农业部关于加快推进渔业转方式调结构的指导意见》(农渔发〔2016〕1号);
3. 《农业部办公厅关于印发<洞庭湖区畜禽水产养殖污染治理试点工作方案>的通知》(农办牧〔2016〕19号);
4. 《农业部关于公布率先全面禁捕长江流域水生生物保护区名录的通知》(农业部通告〔2017〕6号);
5. 《湖南省人民政府办公厅关于印发<洞庭湖区养殖环境整治专项行动实施方案>的通知》(湘政办函〔2016〕55号);
6. 《全国渔业发展第十三个五年规划(2016—2020)年》;
7. 《湖南省人民政府关于加快全省现代渔业建设的意见》(湘政办发〔2014〕44号);
8. 《湖南省人民政府办公厅关于规范水库渔业利用加强水库水质保护的意见》(湘政办发〔2016〕31号);

9.《岳阳市君山区人民政府办公室关于印发君山区 2008—2015 年水域滩涂养殖规划的通知》(君政办发〔2008〕1 号);

10.《岳阳市人民政府办公室关于印发<岳阳市重要饮用水水源地名录>的通知》(岳政办函〔2015〕21 号);

11.《国务院关于印发水污染防治行动计划的通知》(国发〔2015〕17 号)。

### **第三节 目标任务**

(一)明确养殖水域、滩涂功能区域划分;建立以养殖使用证为核心的养殖业管理制度,加强行业管理;确保有效供给、环境生态安全 and 产品质量安全,努力实现水产养殖生态化、生产高效化、品种优良化、经营多元化、养殖规模化,达到渔业增效、渔民增收的发展目标。

(二)科学规划产业布局,池塘养殖区(包括限制养殖区)面积稳定在 4.5 万亩左右;湖泊、水库养殖区(包括限制养殖区,不包括大中型水库,以下“水库”均不包括大中型水库)面积稳定在 5.2 万亩左右;沟港(包括限制养殖区)面积稳定在 0.7 万亩左右;滩涂水域养殖面积稳定在 6.8 万亩左右;稻渔综合种养规模可扩大至 30 万亩。到 2030 年,实现水产品年产量保持在 4~7 万吨、渔业综合年产值达 15~25 亿元,水产业产值占大农业产值的比重提高到 26% 的目标。

(三)根据水域资源状况和环境承载力,科学划定“三区”,逐步实现水产养殖与环境保护的协调统一。对养殖功能区进行科学布局,实施渔业发展供给侧结构性改革,加强养殖污染防

控管理，推广先进节能环保养殖新技术，发展资源节约、环境友好型渔业。强化禁养区、限养区管理，保护与开发并重，合理发展天然水域渔业。

#### **第四节 基本原则**

##### **（一）尊重历史，照顾现实**

在充分调研的基础上，尊重养殖户的生产自主权和经营决策权，既正视渔民养殖的历史现实，又兼顾现代渔业发展的要求，积极引导，循序渐进，分步骤、分阶段实施。坚持以渔业增效，渔民增收为目标，加大政策扶持力度，着力解决渔民生产生活中的突出问题，着力构建和谐渔村。

##### **（二）生态优先、环境友好**

坚持可持续发展战略，依据区域环境容量，切实加强渔业资源和水域生态环境保护，强化生产过程废物排放的有效管控。坚持适时、适度开发，处理好资源开发利用与生态环境保护的关系。

##### **（三）因地制宜、发挥优势**

根据规划区域的自然、经济、社会、技术等条件和特点以及外部因素的影响，因地制宜进行养殖布局，突出重点，以市场需求为导向，优先发展竞争优势明显、并具有一定基础和潜力养殖产品和产区，保证产品质量和有效供给。

##### **（四）合理布局、转调结合**

稳定池塘养殖，调减湖泊水库网箱围网养殖，发展生态养殖，支持设施养殖向工厂循环水方向发展，发展稻田综合

种养，实现养殖水域滩涂的整体规划、合理储备、有序利用、协调发展。

#### **第五节 规划范围**

本规划范围为岳阳市君山区辖区内所有养殖水域滩涂和宜渔稻田，水库不在此规划内。

### **第二章 君山区养殖水域滩涂现状**

#### **第六节 水域滩涂承载力分析**

##### **第一条 水域滩涂资源状况**

###### **1. 地理位置**

我区隶属于湖南省岳阳市，地处洞庭湖平原东北部，在长江中游荆江门段南岸，北、东、南三面环水，北隔长江与湖北省监利县相望，西与华容县相毗邻。306省道、岳常高速公路贯穿东西，202省道纵越南北，交通十分便捷。全区总面积718.2平方公里，下辖4镇1街道2场，户籍人口24.57万。

###### **2. 水域滩涂面积**

君山区三面环水，东南与洞庭湖毗连，北枕长江，华容河从西横穿钱粮湖，湘江、资水、沅水、澧水汇入洞庭湖。全区有耕地面积2.667万公顷，河流3550公顷、湖泊12536.1公顷、沼泽4238.8公顷、人工湿地1562.2公顷，池塘面积3026公顷。

##### **第二条 自然气候条件**

1. 水文气候条件。君山区属典型亚热带季风气候区，春湿

秋凉夏热冬寒，四季分明。年日照时数 1726.7 小时，平时气温 16.8 摄氏度，年均降雨量 1417 毫米雨水充沛，水质较好。

**2. 水质。**我区水域水质整体优良，湖泊、水库的水质为 pH: 6.5~8.3、溶氧量为 9~11 mg/L，铜 Cu、锌 Zn、铬 Cr 等微量元素含量适中，其它无机盐类含量较丰富，四周无工业废水污染，水质优良，且没有对水产养殖渔业构成威胁的工业污染源，绝大多数湖泊水库水源水质达到地表 III 类标准，养殖水体适宜鱼类的生长和发育，整体符合国家渔业水质的规定标准 (GB11607)。

### 第三条 水生生物资源状况

**1. 浮游生物。**浮游生物调查结果显示，我区天然湖泊共有浮游植物包括 8 个门类 139 属，主要以硅藻、绿藻和蓝藻为主，优势种均为蓝藻门的窝形席藻，卷曲鱼腥藻、实球藻、小球藻、空球藻、单角盘星藻、小环藻、钝脆杆藻等为常见藻，浮游植物密度范围介于  $171.20 \sim 433.06 \times 10^4$  个/L 之间，平均为  $237.65 \times 10^4$  个/L；鉴定出浮游动物 40 种，其中轮虫 (Rotifera) 22 种，占 61.1%；枝角类 (Cladocera) 8 种，占 22.2%；桡足类 (Copepoda) 6 种，占 16.7%，浮游动物密度范围介于为 3.3~448 个/L，其中轮虫为 0.1~316 个/L，枝角类为 2~92 个/L，桡足类为 1~218 个/L。

**2. 水生植物。**全区水生经济植物有 95 种，隶属于 30 科 45 属，以莎草科的种数最多，其次是禾本科，各种类中多度等级最大的是密齿苦草、野菱、菹草、浮萍和紫萍，水生植被覆盖





角度分析,君山区淡水养殖种类多样,不仅适合普通经济物种,也适合特殊养殖物种,而且这些物种基本都属于洞庭湖流域物种,对本地生态系统平衡没有入侵威胁和破坏。

## **第五条 水域滩涂承载力评价**

### **1. 总体评价**

2016年至2017年君山区通对华洪运河君山段、采桑湖、团湖、太阳湖、濠河和3个重要饮用水水源地进行了2次监测,水质监测项目按照附表1《地表水环境质量标准》(GB3838-2002)中规定的24个项目进行,整体水质状况良好。所监测的5个湖泊水质指标除氨氮、总磷、总氮外,其余水质指标均达到或接近III类以上,氨氮、总磷、总氮为III类水质占抽样基数的50%。

### **2. 污染种类及来源**

水质监测结果显示水域主要污染因子为:总磷、总氮和氨氮。污染物主要来源主要是工业、农业、生活废污水的排放,水产养殖水库、鱼塘排水,有机污染以及农田施用农药、化肥的面源污染。

### **3. 水域滩涂承载力评价**

我区位于湖南省东北部,全区国土面积718.2平方公里,全年雨水充沛,日照充足,四季分明,气候宜人。从气候条件分析认为,适用于君山区淡水养殖种类较多,特别是长江中下游流域内的土著鱼类,也包括温带和亚热带地域鱼类。

根据2016年至2017年君山区环境监测站的监测结果,君

山区境内湖水域水质类型 III 类水质最多，如悦来河、团湖等；II 类水质湖数量较少。因此根据君山区湖泊水体类型和超标因素分析认为：针对 II 类水体应限制养殖规模，控制投饵量，保证水体质量不受污染；针对 III 类水体在控制养殖规模基础上，应增加鲢鳙的比例，控制蓝绿藻生物量，有利于调节水质，控制饵料投放量，采用“少量多次”方法，提高饵料利用率，避免残饵对水体的污染；对于中富营养化水平的水体，建议投放鲢鳙为主，实行“人放天养”模式，不投放饵料，通过鲢鳙摄食浮游生物，达到优化水体的目的。

池塘作为水产品供给的主力军，要进一步强化精细化管理，推广池塘生态养殖新技术，建设水质生态净化处理设施，加强投入品监管，规范渔药和添加剂使用，有效防范养殖业带来的污染风险，实现资源节约与环境友好。大力推进稻渔综合种养，发挥减施化肥减施农药的生态学效应，有效控制农业面源污染。

评价结论：淡水养殖在我区具有得天独厚的地理气候条件。对水域滩涂类型和规模分析，我区水域滩涂养殖承载力分为以下类型：(1)池塘水体，通过提质改造与标准化建设，养殖容量维持在 600~1000 公斤/亩/年；(2)中小型水库及沟港，II 类和 III 类湖泊限制投肥投饵，预计天然产量 22.5 公斤/亩/年；(3)大型湖泊，限制投肥投饵，限制容量保持产量 70~80 公斤/亩/年；(4)稻渔综合种养产量维持在 100~200 公斤/亩/年水平。在有效控制养殖业对环境污染的影响的前提下，

达到提升产能与保护环境的有机统一，总体确保水产品产能达到 3 万吨/年左右，可有效控制养殖业对环境污染的影响，达到提升产能与保护环境的有机统一。

## **第七节 水产养殖产业发展分析**

### **第一条 水产养殖发展现状**

#### **1. 养殖区域及水域滩涂开发利用比例**

2016 年全区已养水面 10.3 万亩，涵盖全区良心堡镇、钱粮湖镇、许市镇、广兴洲镇、柳林洲街道和水产养殖场的水库和沟港等滩涂水域。总体利用比例为 85.3 %。其中池塘 4.53 万亩，利用比例为 84.08 %；湖泊 4.57 万亩，利用比例为 91.5 %；水库 0.85 万亩，利用比例为 82.14 %；沟港及其它水面 0.35 万亩，利用比例为 100 %。

#### **2. 养殖方式及养殖品种**

我区水产养殖包括池塘养殖、湖泊养殖、水库养殖和沟港养殖。池塘养殖以精养为主，养殖品种为青鱼、草鱼、鲫、鳊鱼、鲢鱼、鲤鱼、鳙鱼等常规品种为主，名特优养殖有黄颡鱼、翘嘴鲇、泥鳅、甲鱼等，少数养殖大口鲶、鳊鱼、乌鳢、鳊鱼、克氏原螯虾。湖泊养殖以粗放型、半精养为主，养殖品种以鳊鱼、白鲢、鲫鱼、河蟹、鳊鱼为主等。目前大型湖泊主要以人放天养为主，小型水库以半精养为主。养殖品种以鳊鱼、鲢鱼、草鱼等。

#### **3. 养殖产量及效益**

2016 年水产养殖产量为 25832 吨，池塘 17860 吨，平均产

量为 444.22 公斤/亩；湖泊 5060 吨，平均产量为 110.72 公斤/亩；水库 578 吨，平均产量为 68 公斤/亩；河沟 42.75 吨，平均产量为 135 公斤/亩。全区 2016 年水产品总产量达 25832 吨，比 2015 年增 1435 吨，增幅为 4.6%，其中名特优水产品产量 2.8 万吨，比 2015 年增长 1000 吨，增幅为 5.56%。渔业产值达 5.021 亿元，占全区农业总产值的 36.21%，比 2015 年增加 0.32 亿元，增幅为 6.38%。

## **第二条 渔业经济发展方向**

我区北靠长江，南濒洞庭，306 省道、岳常高速公路贯穿东西，202 省道纵越南北，且有洞庭湖和长江码头 20 余座。沿长江可通江达海，涉洞庭可入三湘腹地，经 306 省道东连赣、皖，西达湘西和鄂、川，洞庭湖大桥连接岳阳市中心城区和京广铁路、京珠高速、107 国道，世纪大道、旅游路、景明路等形成城区交通骨架，各镇、村道路纵横贯通，交通十分便捷。

按规划和市场要求，实行合理布局，加快养殖品种结构调整，逐步实现区域化、产业化格局。大力推广优良品种，实现养殖品种良种化、产品优质化。坚持分类指导、各有侧重，推动优势水产品和特色水产品向优势产区集中，向专、精、特、新、强方向发展，构建优势产业区和特色产业区，将发展特种水产业与无公害基地、标准化生产，与产业化经营、休闲观光现代化渔业示范区建设结合起来，加大小龙虾、乌鳢、黄颡鱼等优势品种开发力度，稳步推进水产原良种苗种生产基地的发展。以提高质量、效益为重点，推进健康养殖，加快新型渔业

经济发展，按照“以消费带动生产”的思路，适应现代生活的新需求，加快开发乌鳢、黄颡鱼、小龙虾等品牌资源，依托区位优势，加快建立一批集观赏、垂钓、餐饮为一体的休闲渔业基地，大力拓展渔业产业功能，提高渔业组织化程度，延伸产业链，做优做大做强君山区特色水产业，使之成为富我岳阳的支柱产业。

### **第三条 水产养殖前景预测**

从市场发展潜力来看：一是水产品深加工增值潜力大。我国 2013 年全国水产品生产总量 5600 万吨，消费总量仅 2980 万吨(不含出口 391 万吨)，且绝大部分以鲜销为主，淡水鱼加工率不足 10%。据不完全统计，全国每年仅因变质的水产品占 12% 以上，有 36% 的低值水产品被用作动物饲料，真正供给人类食用的仅为总产量的一半左右。因此采用高新技术，对水产品进行综合深度开发，生产新型的水产加工品、方便食品和保健食品等已成为当今国际水产食品的发展趋势。君山区将进一步整合资源，打造龙头企业、拳头产品，形成品牌效应。二是水产品市场供需矛盾依然存在。总体是低端产品供大于求，中端产品供应不平稳，高端产品市场开发欠佳。大宗水产品价格处于长期滞涨的低水平，相比肉、奶等农副产品，淡水养殖产品价格更是明显偏低。需求结构趋于优质化、安全化，渔业转方式、调结构的要求日益迫切。三是加工出口潜力大。水产品是农产品中出口创汇最多的品种之一。

从渔业的发展趋势来看：一是产品供给由数量型向质量型

转变，更加关注产品质量安全，渔业标准化、信息化、精准化、组织化程度不断提高，市场准入机制与可追溯体系更加完善；二是生产方式由粗放型向集约型转变，更加注重养殖环境的保护，以氮磷等环境因子为基本评价指标的养殖容量评估体系日益完善，监管措施稳步强化；三是市场需求由大众化向差异化转变，更加关注产品的个性化需求，随着消费者经济实力的增强，名优特色高质产品、方便快捷即食型、半成品小包装类产品市场需求更加强劲；四是经营业态由生产-消费型生产-体验-消费型转变，更加关注产品的文化需求，借助“互联网+”整合线上线下资源，渔业新业态不断涌现。

从养殖水域利用现状来看：一是水产养殖可利用自然资源已临近警戒线，上升空间有限，我国内陆可养殖水域利用率已达90%以上，养殖氮磷排放占农业面源污染中比例占20%以上，环境压力凸显；二是利用成本迅速上升，养殖成本居高不下，水资源利用成本和劳动力成本增速加大；三是管理粗放，主要表现在养殖条件不完善、生产技术单一粗糙，投入品监管不到位、抗生素滥用等，养殖产品质量安全监管矛盾突出，转型升级难度大。发展环境友好型、资源节约型、质量安全型、优质高效型养殖业迫在眉睫。

当前，渔业面临的突出问题就是“保供给”与“保环境”的矛盾。要解决这一矛盾，必须重新思考渔业的发展定位，规划未来现代渔业的发展方向，通过调结构、转方式、提品质、促融合，促进传统渔业向现代渔业迈进。具体来说，在稳定大



宗鱼类生产的基础上,大力发展名优水产品,满足市场个性化需求;着力转变生产方式,限制湖库投肥精养,拓展稻渔综合种养,挖掘利用渔业的生态学潜力和功能;集成创新生态环保节能生产新技术新模式,发展池塘精细渔业,建立以环境因子为核心指标的养殖模式评价监管体系,提升产品供给品质;借助互联网平台,打造渔业发展新业态,提升产业附加值。

#### **第八节 养殖水域开发总体思路**

根据我区水产养殖产业发展现状,养殖水域开发的总体思路:一是加强对饮用水源区生态敏感区的管理,采取划定禁养区、限养区等限制措施,保护水域环境和渔业资源;二是坚持科学发展观,按照高产、优质、高效、安全及资源保护与开发利用相结合,养殖模式上注重环保,创新养殖思路,突出常规水产品养殖主线,加快发展名特优新水产品养殖,统筹发展稻渔综合种养,实现生态经济效益的有机统一;三是壮大生态休闲渔业产业,多方位引入资金,推动水产养殖多元化发展;四是有机结合市场,扩大开发水产精深加工份额,提高水产品附加值,提升水产质量和效益。

### **第三章 养殖水域滩涂功能区划**

#### **第九节 功能区划概述**

依照我区水域滩涂环境状况及承载力评价结果,结合《岳阳市重要饮用水水源地名录》、君山区农村集体生活用水水源水库名录以及君山区水产养殖发展现状,将滩涂水域分划为禁

止养殖区、限制养殖区和养殖区。

## **第十节 禁止养殖区**

### **第一条 禁止养殖区划分依据**

饮用水水源地一级保护区、自然保护区核心区和缓冲区、国家级水产种质资源保护区等重点生态功能区；港口、航道、行洪区、河道堤防安全保护区等公共设施安全区域；有毒有害物质超过规定标准的水体；法律法规规定的其他禁止从事水产养殖的区域。

### **第二条 面积与位置**

我区华容河君山段、华洪运河、采桑湖以及沿长江君山段的水域滩涂君山区重要饮用水水源地，均设为禁止养殖区，总共 14060 亩。湖泊名称、所在河流、面积及供给范围详见附表 2。

### **第三条 管理措施**

1. 撤除禁养区人工养殖网箱、网围、拦网，禁止从事投肥投饵等各类水产人工养殖行为，坚持依托水域资源，以水养鱼，以鱼洁水的原则，通过对水生态和水生物资源监测科学开展人工增殖放流、设置人工鱼巢等增殖资源，保护水域生态环境，保持物种生物多样性。

2. 禁止养殖区内的水产养殖，首先解除承包养殖合同，由区级人民政府及相关部门负责限期搬迁或关停。禁养区内原有投饵投肥的水产养殖场点，已有政府文件规定实施办法的按照文件规定执行；未出台文件规定的场点，要根据实际情况限期

依法关停或责令搬迁，搬迁或关停造成养殖生产者经济损失的应依法给予补偿，并妥善安置养殖渔民生产生活，到 2020 年底全区基本实现禁养目标。

3. 加强农业源污染治理，严禁工业废水、生活污水、畜禽粪便直接排放入河湖，相关部门单位要对水源地进行监督管理，加强水源地水质监测，定期发布水源地水质监测数据，建立生态预警机制，确保人民群众饮水安全。

4. 制定禁养区保护管理办法，明确各职能部门职责，出台并执行违反禁养区管理办法的行政处罚办法。

### **第十一节 限制养殖区**

#### **第一条 限制区划分依据**

饮用水水源二级保护区、自然保护区实验区和外围保护地带、风景名胜区等生态功能区；重点湖泊水库及近岸水域等公共自然水域；法律法规规定的其他限制养殖区。

#### **第二条 面积与位置**

我区将濠河、悦来河、团湖共 22170 亩，划分为限制养殖区；将全区 7000 多亩河港沟渠全部设定限制养殖区。规划于 2030 年限制养殖区总面积达 34910 亩，总产量控制为 2200 吨左右，总产值 5200 万元。限养区湖泊名录详见附表 3。

#### **第三条 管理措施**

1. 君山区等农村集体生活用水源地水库，全面限制投肥投饵养殖。开展渔业资源调查和鱼产力评估工作，科学确定鱼种投放品种、比例和养殖容量，提倡投放以鲢、鳙、三角鲂、鳊

等滤食性鱼类为主的天然生态养殖模式。鱼种投放宜放1龄以上规格的鱼种，种质符合GB/T11777的规定。加强水质监管，限制周边生活污水及畜禽粪直接排入水库。

2. 君山区重点湖泊北湖、七星湖等大型湖泊，限制网箱、网围、网栏等人工养殖，依据资源调查和容纳量评估确定可养量，严禁超负荷养殖。积极调整放养品种、改变精养投饵模式，发挥鱼类的净水功能，走生态养殖之路，实现以鱼养水、水好鱼肥的双赢目标。

3. 上述水库、湖泊限养区和其他限养区域内进行水产养殖的应采取污染防治措施，污染物排放不得超过国家和地方规定的污染物排放标准。污染物排放超过国家和地方规定的污染物排放标准的，限期整改，整改后仍不达标的，由区人民政府及相关部门负责限期搬迁或关停。

4. 限制养殖区内重点生态功能区公共设施安全区域划定前已有的水产养殖，解除承包养殖合同，搬迁或关停造成养殖生产者经济损失的应依法给予补偿，并妥善安置养殖渔民生产生活。

5. 制定限制养殖区保护管理办法，明确各职能部门职责，出台并执行违反限养区管理办法的行政处罚办法。

## **第十二节 养殖区**

### **第一条 养殖区划分依据**

淡水养殖区，包括池塘养殖区、湖泊养殖、水库养殖区和其他养殖区。池塘养殖包括普通池塘养殖和工厂化设施养殖

等，其他养殖包括稻田综合种养和低洼盐碱地养殖等。

## **第二条 养殖区域类型与位置**

除禁养区和限养区水域外，其余养殖水域及宜渔稻田划为养殖区和种养结合区，涉及全区良心堡镇、钱粮湖镇、许市镇、广兴洲镇 4 个镇和柳林洲街道、水产养殖场等所属池塘、湖泊、水库、沟港、稻田等，其中湖泊面积 3.2 万亩左右、池塘面积 4.5 万亩左右、稻田 10 万亩左右。根据水域特点及资源优势，大力推进调结构转方式，在稳定大宗鱼类生产的基础上，着力发展市场竞争力强、资源优势明显的名优品种，建设优质水产种苗供应基地、休闲渔业示范基地、特色名优水产生态养殖基地、稻虾综合种养示范基地。

君山区水产养殖包括三大区域，即池塘养鱼区、湖泊养殖区、稻渔综合种养区。分述如下：

**1. 池塘养鱼区。**规划区域：包括全区镇（街道、场）村级所属池塘，池塘养殖区现已养面积约 4.5 万亩，是我区渔业主产区。池塘养殖采取池塘精养高产技术，以草、鳊、鲢、鳙、鲤、鲫等混养模式为主，规划于 2030 年养殖面积稳定在 5 万亩左右，总产量达 2.1 万吨，总产值达 3~7.5 亿元。池塘养殖区规划详见附表 4。

**2. 湖泊养殖区。**包括良心堡镇、钱粮湖镇、许市镇、广兴洲镇和柳林洲街道村级所属湖泊（禁止养殖区和限制养殖区湖泊不在此范围内）。规划于 2030 年湖泊养殖面积控制在 17000 亩左右，总产量 3200 吨，总产值 4100 万元左右。湖泊养殖区

规划详见附表 5。

**3. 稻渔综合种养区。**包括钱粮湖镇、良心堡镇、许市镇、广兴洲镇以及柳林洲街道等 5 个镇村级所属稻田，约 38 万亩左右。规划于 2030 年稻田种养面积达 21 万亩，总产量达 2.03 万吨，总产值达 18 亿元。稻鱼综合综合种养面积规划详见附表 6。

### **第三条 管理措施**

**1. 加强渔业执法，推进水域确权。**养殖区内符合规划的养殖项目，应当科学确定养殖密度，合理投饵、使用药物，防止造成水域的环境污染，养殖生产应符合《水产养殖质量安全管理要求》。完善全民所有养殖水域、滩涂使用审批，健全使用权的招、拍、挂等交易制度，推进集体所有养殖水域、滩涂承包经营权的确权工作，规范水域滩涂养殖发证登记工作。加强渔政执法，查处无证养殖，对非法侵占养殖水域滩涂行为进行处理，规范养殖水域滩涂开发利用秩序，强化社会监督。

**2. 夯实产业基础，推进转型升级。**改善条件上重点加强养殖基地水电路公共基础配套设施建设、精养池塘标准化改造提质升级、养殖循环水生态净化设施建设。养殖模式上重点推广稻渔综合种养模式、多营养层次养殖模式、池塘工程化循环水养殖模式、工厂化循环水养殖模式、多级人工湿地养殖模式等生态环保节能型新模式。实施养殖用水达标排放，结构调整上充分发挥君山区资源优势，重点推广稻渔综合种养模式，加强田间工程标准化建设，运用生态学效应，实现种养平衡。



3. 改革渔场管理体制，推进美丽渔村建设。剥离镇（街道）渔场社会管理职能，建立渔村管理新体制，实行行政管理与生产经营相对分开。按照能合则合、能并则并的原则，鼓励人口少、规模小、地处偏僻的乡镇渔场就近并入农业行政村；确实不宜并村的则联合建村，新建村人口必须在 1000 人以上；保留渔场牌子。将渔村公共基础设施建设纳入新农村建设统筹规划，平等享受农村公共投入补助政策。

4. 出台产业扶持政策，防范养殖风险。围绕产业发展及治理关键环节和短板，探索政府、社会、企业参与的 PPP 高效治理模式，发挥财政资金的引导作用，鼓励社会资金进入渔业。改革完善渔业相关补贴，重点支持池塘标准化改造等。探索采用信贷担保、贴息、养殖水域滩涂不动产权证质押等方式，引导和撬动金融资本支持渔业发展，完善渔民小额信贷和联保贷款等制度。发展渔业互助保险，建立健全渔业保险支持政策，加快推进渔业保险，增加渔业保险保费补贴，推动开展高温、寒潮、洪涝等渔业灾害保险。

## 第四章 保障措施

### 第十三节 加强组织领导

#### 第一条 成立领导小组

成立由区政府分管农业的副区长任组长，农业局、环保分局、各镇（街道、场）负责人等为成员的水产养殖水域、滩涂规划实施工作领导小组，负责发展规划的实施和指导监督，各

(镇、街道、场)要成立相应的机构,依据规划的任务和要求,结合实际,明确专人负责,实施和管理拟定并落实具体措施和工作步骤,搞好本区域的规划,以利于规划的实施。要加强水产产业的综合发展能力建设,强化水产部门的宏观调控,市场监督和提供服务的职能,增强责任意识,提高服务水平,锐意进取、开拓创新。

## **第二条 职能部门协抓共管**

养殖水域滩涂规划是综合性系统工程,必须在区委区政府的统一领导下,牢固树立科学发展观和全局观,充分发挥农业(渔业)、水务、交通、国土、财政、环保、科技等政府部门的行政职能,环保部门负责生态红线区、水源保护区的保护工作,组织小二型以上水库和100亩以上的养殖水面进行水质抽样监测并通报监测结果,对工业周边受污染水体进行监测并通报监测结果,加强对水库周边、工业企业、规模养殖户废水排放的监督管理并确保达标排放。要加强对规划的行政管理、监督管理和协调管理。区农业局是我区制订本规划的牵头单位,各单位应对规划的制订和实施进行组织、沟通、协调和服务,对制订和实施过程中出现的问题,要组织力量进行调查研究。

## **第十四节 强化监督检查**

### **第一条 完善并落实水域滩涂养殖证制度**

认真贯彻执行《君山区养殖水域滩涂规划》,完善养殖水域滩涂使用审批,落实养殖证制度,进一步完善我区渔业管理制度,科学利用水域从事水产养殖生产,切实维护养殖生产者

的合法权益，保障水产品质量安全，促进渔业可持续健康发展。要加强养殖证制度实施的组织和领导，要加强养殖水域滩涂用途管制、要加强水产养殖生产执法，对于擅自改变养殖水域滩涂用途的单位和个人要依法收回《养殖水域滩涂使用证》。

### **第二条 实施水产品质量跟踪认证制度**

全面推进无公害水产品行动计划，巩固全区无公害水产品产地认定和水产品质量安全认证成果，大力推进水产业标准化生产示范区建设，大力推行 HACCP 质量监控管理体系建设，加强水产品质量监测，实施从池塘到餐桌全程监管。

### **第三条 加强水产养殖生产执法**

建立一支政治素质高、法律意识强、业务精通、作风过硬的渔政执法队伍，重点打击严重破坏渔业资源的电、炸、毒鱼等渔业违法行为，维护水产养殖生产秩序，保护养殖户的合法权益。

### **第十五节 完善生态保护**

建立水产品产地环境安全监测管理制度，对水产品产地环境进行调查、监测和安全评价，对养殖用水进行定期或不定期的抽样检验，防止渔业水域环境污染，确保水产品质量，是保障人民健康的大事。

加强养殖污染防控监管，通过源头控制、过程拦截与末端治理，重点治理与综合防治相结合的方式，加强渔业水域的管理，防止工农业废水、生活废水污染，尤其要加强重要渔业用水水源的保护，防止重金属及其他有毒、有害物质的污染。对

养殖池塘要实行达标整治，养殖废水达标排放。严格执行禁养区、限养区划定规定，积极开展绿色低碳水产健康养殖。

## **第十六节 其他保障措施**

### **第一条 发挥舆论媒体监督作用**

发挥新闻媒体的宣传和监督作用，积极宣传国家生态环境保护相关方针政策、法律法规，公开生态环境执法典型案例，通过案例教育群众，普及生态知识，提高养殖场主保护生态环境的自觉性。

### **第二条 健全渔业技术服务体系建设**

#### **1. 加强渔政队伍建设**

大方鼓励、培育、扶持技术咨询、信息服务、鱼苗种供应、水产品销售等服务实体和中介组织，健全和完善渔业技术服务体系，增强服务能力，完善产前、产中、产后服务。

#### **2. 落实优惠政策，加强资金扶持**

加强领导，制定落实各项强渔、惠渔政策，建立和完善以财政投入为导向，引导和激励社会多元化投入的体制机制，形成多渠道筹资，多元化投入的新局面，各部门要在基础设施建设、项目申报、科技推广、金融服务、产品推介等方面搞好协调服务，努力形成关心、支持渔业发展的强大合力。

#### **3. 健全镇（街道、场）水产技术服务机构，配备专职水产技术人员**

要加强渔业从业人员的技术培训，提高渔业从业人员的素质。加快渔业科技成果转化，实现渔业新跨越。应用新知识、

新技术、新工艺，采取新的生产方式和经营管理模式，提高产品质量，开发生产新产品，提供新服务，推进君山区水产养殖业向更高层次迈进。

#### **4. 建立水产检疫机构，做好水生动物疫病防治工作**

要抓好水产病害测报体系、渔业环境监测体系、水生动物防疫检疫体系和水产品质量检验检测体系建设，确保水产品质量安全。

#### **5. 全面推广水产品健康养殖技术**

严格规范水产投入品和药品使用，督促水产规模养殖企业开展无公害产品、绿色产品和有机产品认证。到 2030 年，基本完成产品认证，全面提升我区水产品质量。

### **第五章 附 则**

#### **第十七节 关于规划效力**

养殖水域滩涂规划一经批准，即具有法律效力，必须严格执行。

#### **第十八节 关于规划附表附图**

附表 1:《地表水环境质量标准》(GB3838-2002)

附表 2: 君山区水域滩涂禁止养殖区名录

附表 3: 君山区湖泊限制养殖区名录

附表 4: 君山区池塘养殖区

附表 5: 君山区湖泊养殖区

附表 6: 君山区稻渔综合种养区

附图 1: 君山区养殖水域滩涂总体现状图

附图 2: 君山区水域滩涂禁止养殖区规划分布图

附图 3: 君山区水域滩涂限制养殖区规划分布图

附图 4: 君山区水域滩涂池塘养殖区规划分布图

附图 5: 君山区水域滩涂湖泊养殖区规划分布图

附图 6: 君山区水域滩涂稻渔综合种养区规划分布图



# 岳阳市君山区现代渔业发展规划

## （2021-2025 年）

岳阳市君山区农业农村局  
二〇二二年三月

## 目录

|                            |           |
|----------------------------|-----------|
| <b>一、背景意义与编制依据 .....</b>   | <b>3</b>  |
| （一）背景与意义 .....             | 3         |
| （二）编制依据 .....              | 6         |
| <b>二、渔业发展现状与面临形势 .....</b> | <b>8</b>  |
| （一）渔业发展现状 .....            | 8         |
| （二）发展机遇分析 .....            | 13        |
| （三）问题与不足 .....             | 14        |
| <b>三、指导思想与发展目标 .....</b>   | <b>16</b> |
| （一）指导思想 .....              | 16        |
| （二）发展原则 .....              | 16        |
| （三）发展目标 .....              | 17        |
| <b>四、产业布局 .....</b>        | <b>20</b> |
| （一）特色苗种生产体系 .....          | 20        |
| （二）特色加工产业体系 .....          | 21        |
| （三）特色产业示范基地 .....          | 21        |
| （四）产业支撑服务体系 .....          | 22        |
| <b>五、重点任务与工程 .....</b>     | <b>23</b> |
| （一）做强育繁推一体化良种供给体系 .....    | 23        |

|                           |           |
|---------------------------|-----------|
| (二) 转型升级传统池塘养殖业 .....     | 24        |
| (三) 规范发展稻虾综合种养 .....      | 26        |
| (四) 科学利用垸内湖库水域资源 .....    | 27        |
| (五) 做强做优水产加工物流业 .....     | 28        |
| (六) 完善科技推广与经营主体培育体系 ..... | 29        |
| (七) 强化资源养护与依法治渔水平 .....   | 30        |
| <b>六、重大工程项目投资估算 .....</b> | <b>32</b> |
| (一) 投资测算 .....            | 32        |
| (二) 资金筹措 .....            | 32        |
| <b>七、保障措施 .....</b>       | <b>34</b> |
| (一) 加强组织领导 .....          | 34        |
| (二) 加大政策支持 .....          | 34        |
| (三) 强化资金保障 .....          | 35        |
| (四) 强化科技支撑 .....          | 35        |
| <br>附图 1 种业创新与良种繁育示范基地布局  |           |
| 附图 2 池塘标准化改造与智慧渔业示范基地布局   |           |
| 附图 3 稻渔综合种养示范基地布局         |           |
| 附图 4 湖泊增养殖与休闲渔业示范基地布局     |           |
| 附图 5 现代水产加工物流产业园布局        |           |

## 一、背景意义与编制依据

### （一）背景与意义

君山区隶属于湖南省岳阳市，地处洞庭湖平原东北部，在长江中游荆江门段南岸，北、东、南三面环水，北隔长江与湖北省监利区相望，西与华容区相毗邻，华容河、华洪运河从西横穿钱粮湖，东、南濒抵东洞庭湖水域，水网密布，水产养殖资源十分丰富。全区总面积 718.2 平方公里，是岳阳市中心城区三大组成部分之一。下辖 4 镇 1 街道 3 农场，分别为广兴洲镇、许市镇、钱粮湖镇、良心堡镇、柳林洲街道、芦苇总场、水产养殖场、建新农场。2020 年全区户籍人口 246516 人，户籍人口城镇化率为 55.73%，常住人口城镇化率为 62.23%。

君山区属典型亚热带季风气候区，春湿秋凉夏热冬寒，四季分明，年日照时数 1726.7 小时，平时气温 16.8 摄氏度，年均降雨量 1417 毫米，雨水充沛，水质较好，现代农业发展自然条件得天独厚，农业产业结构已形成十大农产品板块基地，优质水果示范区、绿色蔬菜示范区、高效养殖示范区、现代物流区、休闲观光区等五大功能区初具规模。全区旅游资源十分丰富，依托“中国野生荷花之乡、东方伊甸园、国际重要湿地”三个平台，举办和协办“中国(岳

阳)野生荷花旅游节、中国爱情文化节、国际观鸟节”三大节会,打造“春季踏青、夏季赏荷、秋季看苇、冬季观鸟”四大品牌。先后被列为国际重要湿地、国家级生态建设示范区、国家级滨湖城市生态网络示范区、海峡两岸现代农业合作核心试验区、全国农产品加工示范基地;2010年评为全省县域经济发展先进县市区,2011年评为全国休闲农业与乡村旅游示范县(区)。

图 1-1 君山区行政区域图

区的水产养殖提供了得天独厚的条件。钱粮湖镇授牌“龙虾小镇”，获评全省产业强镇；“君山小龙虾”、“六门闸风干鱼”获评中国地理标志产品认证。洞庭银鱼、团湖莲藕、采桑湖小龙虾、中华鳖等名贵产品享誉国内外。

《君山区国民经济与社会发展第十四个五年发展纲要》规划提出，以“两带三区”的农业布局，推进大美湖区优质农产品基地区、示范区建设，重点发展蔬菜、水果、黄茶、水产、湘莲、稻米、油菜等7大特色品种，大力推进农业精细化、绿色化、产业化、规模化、标准化、品牌化，构建大湖生态型农业体系，加快建设国家农产品质量安全区（市）、全国知名小龙虾健康养殖示范区、农村一二三产业融合先导区、绿色循环优质高效特色农业项目试点区。区政府2021年工作报告中指出，推进“一村一品”“一镇一特”产业布局，着力打造柳林洲农文旅体融合示范片、钱粮湖六门闸风干鱼和君山小龙虾田园综合体等，努力建设一批富有特色、规模适宜、带动力强的乡村产业集聚区；坚决扛牢“守护好一江碧水”首倡地的政治责任，严守水环境质量底线、水资源利用上线和生态保护红线。持续推进“十年禁渔”，保护水生生物多样性；持续开展“洞庭清波”专项行动，着力整治排渍口、黑臭水体、农村小微水体、水产养殖尾水等问题，为区现代渔业高质量发展带来了前所未有的机遇与挑战。为进一步提升我区现代渔业发展水平，推进渔业供给侧结构性改革与高质量发展，结合农业农村部等十部委《关于加快推进水产养殖业绿色发

展的若干意见》（农渔发〔2019〕1号）、《关于推进大水面生态渔业发展的指导意见》（农渔发〔2019〕28号）和《岳阳市养殖水域滩涂规划（2018-2030）》的文件精神，制订本规划（以下简称为《规划》）。《规划》以推进君山区水产转型升级、构建现代渔业产业体系为主线，以“提质增效、绿色发展”为着力点，以提高水产产业质量效益和竞争力为中心任务，聚焦发展优势特色水产产业集群，补短板、强基础、促产业融合提升，加快推进君山区水产全产业链优化升级和高质量发展。

## （二）编制依据

1、农业农村部关于印发《“十四五”全国渔业发展规划》的通知（农渔发〔2021〕28号）

2、中共中央 国务院《关于全面推进乡村振兴加快农业农村现代化的意见》（2021年1月4日）

3、农业农村部关于支持长江经济带农业农村绿色发展的实施意见（农计发〔2018〕23号）

4、农业农村部等十部（委、会）《关于加快推进水产养殖业绿色发展的若干意见》（农渔发〔2019〕1号）

5、农业农村部办公厅《关于规范稻渔综合种养产业发展的通知》（农办渔〔2019〕24号）

6、农业农村部关于印发《全国乡村产业发展规划（2020-2025年）》的通知（农产发〔2020〕4号）

7、农业农村部、生态环境部、林草局《关于推进大水面生态渔业发展的指导意见》（农渔发〔2019〕28号）



- 8、农业农村部办公厅《关于实施水产绿色健康养殖技术推广“五大行动”的通知》（农办渔〔2021〕6号）
- 9、国家发展改革委、农业农村部联合印发《“十四五”现代种业提升工程建设规划》（2021年8月）
- 10、中共湖南省委 湖南省人民政府《关于全面推进乡村振兴 加快农业农村现代化的实施意见》（2021年3月7日）
- 11、中共湖南省委农村工作领导小组《关于打造农业优势特色千亿产业 促进乡村产业振兴的意见》（湘农组发〔2019〕1号）
- 12、湖南省委农村工作领导小组《关于印发湖南农业优势特色千亿产业科技支撑行动方案的通知》（湘农组发〔2019〕3号）
- 13、湖南省农业农村厅等10厅局委《关于加快推进水产养殖业绿色发展 打造优势特色水产千亿产业的意见》（湘农联〔2019〕113号）
- 14、湖南省农业农村厅等4厅局《关于加快推进设施农业发展的实施意见》（湘农联〔2020〕55号）
- 15、湖南省农业农村厅湖南省生态环境厅湖南省林业局《关于推进全省大水面生态渔业发展的实施意见》（湘农联〔2021〕5号）
- 16、《岳阳市君山区养殖水域滩涂规划（2018-2030）》
- 17、《君山区国民经济与社会发展第十四个五年发展纲要》

# 中共岳阳市君山区委农村工作领导小组办公室

## 关于打造“一县一特”乡村产业 加快“农文旅体”融合发展的实施意见

各镇（街道）场、区直驻区各相关单位：

产业兴旺是乡村振兴的重要基础，是解决农村一切问题的前提。为顺应全面推进乡村振兴新要求，拓展农业多种功能，打造具有君山特色的乡村产业，加快推进“农文旅体”融合发展，根据中央和省市相关文件精神，结合我区实际，制定本实施意见，请认真遵照执行。

### 一、发展思路

以实施乡村振兴战略为统领，以“农文旅体”融合发展为主线，以“一县一特”“一镇一产”“一村一品”为抓手，推进“一产往后延、二产两头连、三产走高端”，突出打造君山黄茶、钱粮湖小龙虾、六门闸风干鱼、广兴洲大白菜、良心堡油菜、许市水果等特色农产品，朔强“君品君山”区域公用品牌，擦亮“茗品柳林、广兴有菜、许市知味、钱粮铺子、良心

福地、轻风拂苇、濠河湿地”等特色亮点；坚持农业多种功能拓展，以生态农业为基、田园风光为韵、村落民宅为形、农耕文化为魂，融合“农文旅体”、贯通产加销，开发“看乡景”“品乡味”“享乡俗”“忆乡愁”产品；扛牢“守护好一江碧水”首倡地政治责任，加快建设“三生”和谐（生产、生活、生态）的精致君山。

## 二、基本原则

（一）党建统领原则。切实加强党对“三农”工作的全面领导，健全完善党管农村工作领导体制机制，确保党在“三农”工作中总揽全局、协调各方，为推进农业产业“一县一特”“一镇一产”提供坚强有力的政治保障。坚持农业农村优先发展，进一步统一思想认识、统一行动步调，加快补齐农业发展短板。

（二）市场导向原则。充分发挥市场在资源配置中的决定性作用，激活产业要素、供需市场和各类经营主体，更好发挥党委政府统筹引领作用，形成市场主导、农民主体，企业带动和社会参与的“一县一特”工作格局。

（三）地域特色原则。充分挖掘我区临长江濒洞庭的自然资源禀赋，依托传统种养、碧水沃土、田园风光和乡土文化等，发展优势明显、特色鲜明的乡村产业，更好彰显地域特色、承载乡村价值、体现乡土气息。

（四）联农带农原则。加快全产业链、全价值链建设，健全利益联结机制，把以农业农村资源为依托的二三产业尽量留

在农村，把农业产业链的增值收益、就业岗位尽量留给农民，促进农业高质高效、乡村宜居宜业、农民富裕富足。

**（五）生态优先原则。**践行绿水青山就是金山银山理念，严守耕地和生态保护红线，把牢农产品质量安全，品质品牌关口，促进农村生产、生活、生态协调发展。推动科技、业态和模式创新，提高乡村产业质量效益，确保乡村特色产业可持续发展。

**（六）培优主体原则。**对符合全区农业产业发展规划的優勢乡村产业发展项目实行先建后补，按“主体申报、镇村核实、部门审核、区定标准”的奖补程序和“依法依规、公开公平、农户认可、社会认同”的评判准则，支持企业、合作组织、家庭农场、种养大户等农业经营主体发展强农富民乡村产业，支持各类新型农业经营主体参与联农带农事业。

### 三、工作目标

2022年，力争新增省级产业化龙头企业3家、市级龙头企业5家，新增国家地理标志证明商标1个、省级农业品牌3个，引进规模化龙头企业1家以上，1个以上省级农业产业强镇，1个国家级乡村旅游精品线路（景点）。

### 四、重点工作

**（一）坚持合理布局。**各乡镇要制定本乡镇特色产业发展规划，因地制宜发展本辖区特色农业产业，唱响“君品君山”区域公用农产品品牌。柳林洲镇以黄茶为依托，发展仓储物流、休闲民宿、设施农业，聚合优势资源，着力打造“以君山银针

黄茶系列产品为主，紧扣“守护好一江碧水”首倡地展馆建设，大力发展农家乐、民宿、康养等乡村休闲旅游，擦亮“名品柳林”名片；广兴洲镇以蔬菜为主体，壮大出口菜、加工菜、放心菜基地，融合团湖野生荷花公园、檀联之乡等要素，展现蔬菜大镇特色，拓展“广兴有菜”品牌；许市镇依托丘岗地形，发展优质稻米、水果、湘莲，整合天井山景点、红色文化等资源，提升“许市知味”形象；钱粮湖镇以水乡湖鲜为重点，发展小龙虾、稻虾米、风干鱼等产业，紧扣“观鸟采桑湖，寻味六门闸”“采桑湖 3A 级景区”开发，丰富“钱粮铺子”内涵；良心堡镇立足油菜、棉花、稻米、吊瓜籽等生产基地，做深育苗基地产学研、做强油菜花节会，彰显粮油小镇特色，凸现“良心福地”优势；芦苇场依托芦苇笋等野生菜资源和美丽长江岸线，展现长江洞庭湖岸线资源特色，打造“轻风拂苇”乐园；水产养殖场围绕立体生态种养，做优现代渔业、做大湘莲产业、做深溁河开发，唱响“溁河湿地”品牌。

（二）强化示范带动。各乡镇要结合区域特色，办好 1-2 个“一县一特”示范片。各地要制定“一县一特”示范片实施方案，明确示范地点、面积、品种；要做到“一片两人”，明确一名行政负责人和一名技术负责人；要培育经营主体，按照市场导向原则，引导农业新型经营主体参与；要适度规模经营，积极培育以村为单位的整建制规模化经营，示范片面积应不少于 1000 亩。要发展多类型融合业态，聚合农业和现代产

业要素，促进产业深度交叉融合，形成“农业+”多业态发展态势。

（三）优化生产体系。要强化农业条件建设，不断提升农田水利、农产品流通、农产品市场等公共基础设施，推进农田水利、土地整治、高标准农田建设，提高农业抵御自然灾害和 risk 的能力。要因地制宜发展农业机械化，发展现代设施农业、智慧农业，推动信息化和农业现代化融合发展。要强化农业科技创新和推广，使农业科技创新和推广成为推动农业发展的持续动力。要强化农业社会化服务，扩展农业产前、产中、产后服务，提高农业社会化服务水平。要强化农业标准化生产，健全从农田到餐桌的农产品质量安全全过程监管体系，提高农产品质量安全水平。

（四）完善产业体系。要在稳定粮食生产能力的基础上，积极调整农业生产结构，大力发展高附加值、高品质的农产品生产。要积极延伸农业产业链条，大力发展农产品加工和流通业，发展农业社会化服务业，推动粮经饲统筹、农牧渔结合、种养加一体、一二三产业融合发展，大力改变农产品加工业发展不足、农产品加工率和加工度低状况，大力改变农产品流通效率低状况，不断提高农业整体素质和竞争力。

（五）创新经营体系。要着力提高农业生产的组织程度，积极调整一家一户分散的、小规模、粗放式经营，构建集约化、专业化、组织化、社会化相结合的新型农业经营体系，发

展多种形式适度规模经营,发挥规模经营在现代农业建设中的引领作用。要积极鼓励和引导工商资本发展现代种养业,向农业输入现代生产要素和经营模式,实现家庭经营、合作经营、集体经营、企业经营共同发展。要积极探索土地流转和规模经营的模式和途径,形成有效的土地流转和规模经营实现模式,用新型经营主体和规模经营提升农业竞争力和吸引力。

## 五、保障措施

(一)统筹部署强引力。区委区政府成立由区委书记任顾问、区长任组长的“一县一特”工作指挥部,指挥部办公室设区农业农村局,切实加强组织领导、指导协调、督查考核,构建政策集成、资金集聚、资源整合的工作格局。各乡镇要成立相应机构,“一县一特”工作列为书记抓乡村振兴和单位年度绩效考核的重要内容,作为镇村和各部门主要负责人述职述党建的必要内容。

(二)部门联动增合力。建立党委统一领导、党政齐抓共管,农业农村部门牵头、相关单位协同配合、社会积极支持、农民广泛参与的推进机制。对粮食、蔬菜、水产等重点产业,选派行政和技术方面力量,联合组建产业发展协作组,实施“提升一批基地、壮大一批龙头、擦亮一批品牌、组织一批营销、实施一批项目、健全一批机制、推介一批典型”的“七个一”“社企强农”工程,以此为切入,更好地推进政企联动、部门联通、产业联合、企社联盟,切实为农业新型经营主体纾困解难,



为乡村产业发展赋能助力。

(三)加大扶持聚财力。充分发挥各项涉农扶持政策的最大效益和财政资金的扛杆、引领作用，自2022年开始，全区遴选一批“一县一特”示范项目，区财政对每个区级“一县一特”示范项目，每年扶持100万元，连续扶持3年。由指挥部办公室牵头，会同各职能部门制定具体实施办法，并组织考核验收。同时整合涉农资金，优先扶持乡村特色产业发展，强化金融服务，鼓励银行、证券等金融机构加大对“三农”金融服务的支持力度，鼓励工商资本参与乡村产业发展。完善现代农业保险体系，推动政策性农业保险和涉农综合商业保险共同发展，探索开展农垦国有资本的投资、融资、运营，把农垦资本重点投向乡村产业发展。

(四)深化改革增内力。按照“放管服”改革要求，对农村集体建设用地审批进行认真梳理，简化审批审核程序，推进乡村建设审批“多审合一、多证合一”改革。建立健全土地流转信息平台，规范土地流转市场，更新共享土地信息，及时协调矛盾纠纷。深化供销合作社综合改革，提高为农服务能力。加快推进农垦、国有林区林场、集体林权制度改革。深化农业综合行政执法改革，完善执法体系，提高执法能力，确保国家乡村产业扶持政策落地生根。

(五)表彰奖励添活力。对成功创建国家级、省级、市级农业产业强镇的乡镇，区级整合奖补配套资金500万元、100

万元、50万元。自2022年开始,每年评选1个“一县一特”先进单位,5个“年度农业特色产业先进村”、10位“年度乡村产业能人”、10个“年度联农带农明星企业(合作社)”,加以公开表彰奖励。要运用多种方式、通过多种渠道,宣传推介乡村产业发展鲜活经验,大力宣扬乡村创新创业典型事例,引导有志投身乡村振兴的农村青年、农民工、大中专毕业生和退役军人等,返乡发展乡村产业,建设精致君山。

附件:1.君山区乡村产业振兴示范带规划

2.君山区“一县一特一亮点”示范带总体布局

3.君山区“四季有景”休闲农业与乡村旅游精品线路规划

中共岳阳市君山区乡村产业振兴工作领导小组办公室

2022年3月16日



# 岳阳市君山区人民政府办公室

## 岳阳市君山区人民政府办公室 关于加快推进现代农业产业化发展的 实施意见

各镇（街道）人民政府（办事处），水产养殖场、芦苇总场，  
区直及驻区各有关单位：

为加快推进精细农业发展，建设好大美湖区优质农产品供应基地，根据市委、市政府推进现代农业产业发展部署要求，经区人民政府同意，特制定如下实施意见：

一、因地制宜明确主导产业。培育壮大粮食、油料、畜禽、水产、蔬菜、茶叶等六大产业，各地要按照“一县一特、一乡一业、一村一品”要求，调整优化农业产业结构。区级财政设立六大产业专项资金600万元（每个产业安排100万元资金），以奖代投着重对重点项目推行差异奖补，重点扶持优势特色六大产业龙头企业开展农产品产地初加工、农产品精深加工、科技创新、品牌创建、基地建设、农业社会化服务等。

二、建设核心产业园区。建设一批“生产+加工+科技”模式的农业产业园区，提升农产品基地规模化、绿色化、科技化水平。打造1-2个省级优质农产品供应示范基地，创建1-2个省级特色产业园。加大园区和特色产业聚集区冷链物流配送中心项目建设支持力度，改善水、电、路、通讯等基础设施条件，

提升公共服务能力。

三、加快农业品牌建设。区级每年安排50万元重点支持区域公用品牌打造和“两品一标”创建。从六大产业中选择1-2个有基础、有优势的区域公用品牌重点宣传推介。力争5年内实现每个产业均有1个以上获评省十大农产品区域公用品牌或全国百强农产品区域公用品牌。对获评国家级、省级农产品品牌的分别给予10万元、5万元奖励，对认定为农产品地理标志的给予5万元奖励，认定为绿色食品、有机食品的给予2万元、5万元奖励。

四、培育壮大新型农业经营主体。深入实施现代农业“十企百社千户”工程，区级新增500万元以奖代补资金，对年销售收入首次突破50亿元、10亿元的龙头企业一次性给予50万元、20万元奖励；对新晋国家级龙头企业、省级龙头企业、市级龙头企业，分别给予20万元、10万元、5万元奖补。对新晋市级示范社、市级示范家庭农场，分别给予5万元、3万元奖补；对成功申报为省级示范社、省级示范家庭农场的，分别给予10万元、5万元奖补；每年开展龙头企业、合作社、家庭农场“三个十强”评选，给予一定资金奖励。

五、全面推行农产品“身份证”管理制度。2021年起，市级以上龙头企业、两品一标、区域公用品牌、一县一特全部纳入“身份证”管理平台，实行“一品一码”赋码标识、农产品质量安全全程追溯。

六、保障新型农业经营主体设施用地需求。将农产品加工业用地列入土地利用总体规划和年度用地计划，在制定土地利用年度计划时，应安排至少5%新增建设用地指标保障乡村重点

产业和项目用地。对新型农业经营主体配套设施用地要做到应批尽批。出台特色产业用电优惠政策，省级以上特色产业龙头企业获得用电单价优惠0.05元/度。

七、支持粮食生产经营主体参与高标准农田项目建设。出台种粮大户、粮食生产企业参与高标准农田建设设计、监督高标准农田建设施工、签字通过高标准农田建设验收制度，逐步扩大粮食生产经营主体承担高标准农田建设工程试点范围。

八、积极配合市农发集团在君山的工作。搞好龙头企业的融资工作。研究并支持通过龙头企业资助农户参加农业保险，并对生鲜农产品的生产与流通，率先进行农业保险试点。

九、促进小农户与现代农业发展有机融合。大力发展农业专业化服务组织，发展代耕代种、专业化统防统治、代收等“全程式”“半程式”服务。强化新型农业经营主体特别是龙头企业对小农户的带动作用，完善利益联结机制，将带动小农户经营增收情况作为市级龙头企业、示范合作社、示范家庭农场考评评定的重要指标。

十、加强现代农业产业化发展的组织保障和督查考核。成立君山区现代农业产业化发展工作领导小组，各镇办场相应成立领导小组和工作班子，将现代农业产业化发展工作摆在重中之重的位置。将现代农业产业化发展纳入乡村振兴实绩考核重要内容，突出年度目标任务，加大考核指标权重。

岳阳市君山区人民政府办公室

2021年3月10日

# 岳阳市君山区人民政府办公室文件

君政办发〔2022〕18号

## 岳阳市君山区人民政府办公室 关于印发《君山区推进“湘商回归”工作 实施方案（2022-2026）》的通知

各镇（街道）人民政府（办事处），水产养殖场、芦苇总场，  
区直及驻区各单位：

《君山区推进“湘商回归”工作实施方案（2022-2026）》  
已经区人民政府研究同意，现印发给你们，请认真遵照执行。

岳阳市君山区人民政府办公室

2022年6月28日

## 君山区推进“湘商回归”工作实施方案 (2022-2026)

为全面落实“三高四新”战略定位和使命任务，扎实推进“湘商回归”工作，深化拓展“迎老乡、回故乡、建家乡”系列活动，根据省发展开发型经济领导小组办公室《关于印发推进“湘商回归”工作实施方案（2022-2026）》和市招商引资工作领导小组办公室《关于印发岳阳市推进“湘商回归”工作实施方案（2022-2026）》要求，结合我区实际，特制定本方案。

### 一、指导思想

以党的十九大、十九届历次全会精神和习近平总书记对湖南重要讲话重要指示批示精神为指导，实施“湘商回归”工程五年规划，以湘商总部、产业、资本、科技和人才回归为重点，积极引导广大君山籍寓外乡友回乡投资，参与君山区经济社会建设，全面推动君山经济社会跨越式发展。

### 二、主要目的

通过深化开展“迎老乡、回故乡、建家乡”系列活动，用真情唤起浓浓的乡情、激发回归的热情、点燃创业的激情，争取君山籍寓外乡友把创业成果带回家乡，把资金项目留在家乡，把更新更好的理念、项目、技术、信息、资本、人才带回家乡，在“7+2”主导产业领域发挥更大的作用。

### 三、工作目标

2022年，全区“湘商回归”投资新注册企业数达到19家，



“湘商回归”投资项目实际到位资金达 12 亿元，各镇（街道）、场引分别引进 2-3 家乡友企业回乡投资。往后全区每年新增“湘商回归”投资新注册企业 10 家以上，“湘商回归”投资项目实际到位资金年均增长 15%以上。

#### 四、工作重点

**（一）引导湘商总部回归。**鼓励在外湘商出资在我区联建湘商回归总部大楼，组织区外湘商入驻设立总部企业，发展特色产业经济。鼓励君山在外商会会长企业带头建设总部园区，带动区外湘商总部回归。充分发挥知名侨领和商会会长在湘商回归中的引领号召作用，组织带领在外湘商共同筹资建设总部回归园区，并在出资湘商优先入驻总部园区的基础上带动其他湘商总部回归。支持以现有商务楼宇为载体承接在外湘商总部回归，大力发展以政府主导、市场配置、专业化分工为主的楼宇经济，吸引湘商总部回归，促进湘商总部回归与楼宇经济互动发展。加快总部基地建设，鼓励在外湘商大型企业在区内自建自用总部基地。引导区外湘商总部企业在我区境内新建总部园区，将区外总部整体搬迁回归我区境内或新设立地区总部、功能性机构。支持有条件的本地优势湘商龙头企业做大做强，发展成为资产运营型、科技导向型、文化创意型、规模经济型或综合集团型总部企业。【责任单位：区工商联、区商务粮食局、区贸促会、区城市建设投资集团有限公司、君山产业开发区管委会，各镇（街道）、场等，以下均需各镇（街道）、场负责落实，不再列出。排第一的为牵头单位，下同】

**（二）引导湘商产业回归。**支持湘商积极参与君山优势产

业提升，大力发展“7+2”主导产业，改造提升传统产业，优化提升传统服务业和特色现代农业，形成特色鲜明的湘商产业集群。支持湘商积极参与君山创新驱动发展，返乡实施产、学、研项目，共建产业技术共性研发平台，参与实施国家和省重大科技与产业化项目，开发具有自主知识产权的高新技术产品，通过风险投资、科技服务、成果推广等方式，加入到大众创业、万众创新的热潮中。支持湘商积极参与我区重大基础设施、新型城镇化、金融服务、教育医疗、社会民生等领域的投资合作，参与国有企业混合所有制改革。（责任单位：区发展和改革局、区商务粮食局、区工商联、区金融办、区贸促会、区城市建设投资集团有限公司、君山产业开发区管委会等）

**（三）引导湘商资本回归。**积极推动设立由知名湘商发起、主要面向在外湘商募集的专项投资基金或投资主体，用于促进我区主导产业、新兴产业的发展。支持在外湘商商会组建湘商资本回归基金，打通湘商资本与我区优质投资项目有效对接的通道。鼓励湘商资本参与金融机构改革，鼓励各类湘商资本参与传统金融机构的转型发展，引导湘商资本对接多层次资本市场。加大上市政策扶持力度，形成有效的培育工作机制。开展项目定向融资，支持湘商资本投资我区重大基础设施、新型工业化、社会民生和生态文明等重点领域。引导湘商资本参与全区优质项目建设，推进君山区经济社会转型升级。（责任单位：区金融办、区财政局、区发展和改革局、区商务粮食局、区工商联、区贸促会、区城市建设投资集团有限公司、君山产业开发区管委会等）

- 4 -

**（四）引导湘商科技回归。**推动我区产业结构优化和转型升级，扶持培育高新技术企业。始终牢牢把握“高”和“新”的发展定位，把创新能力建设作为湘商回归的内涵和核心，着力打造高新技术、高新企业、高新人才的集聚区。大力实施高科技企业梯队培育计划，梳理湘商中成长性强的“好苗子”，扩大科技型中小企业入库基数。坚持本地挖潜和科技招商并举，持续推动高企规模实现倍增，打造以高新技术企业为骨干的中小创新型企业集群，大力引进专精特新“小巨人”企业。（责任单位：区发展和改革委员会、区科技和工业信息化局、区商务粮食局、区工商联、区贸促会、君山产业开发区管委会等）

**（五）推动湘商人才回归。**全面落实“巴陵人才工程”和“人才新政45条”，大力开展引才聚智“531”行动计划，加大“高精尖缺”人才引进。紧密结合我区主导产业和产业集群，促进招商引资和招才引智工作良性互动。以各类在外优秀湘籍人才为对象，以专业技术人才、企业经营管理人才、海外留学生、高校优秀学子和外出务工技能人才为重点，以乡情、亲情、友情为纽带，通过直接引进和柔性引进，以项目合作、学术交流、聘任兼职、讲学等多种方式，将在外专家学者引进到园区企业、职业院校、医疗机构和科研院所，服务我区经济社会发展。（责任单位：区委组织部、区科技和工业信息化局、区人力资源和社会保障局等）

## **五、工作安排**

**（一）建立君商数据库。**建立完善君山籍乡友库。充分利用工商联、异地商会等多种平台，摸清君山籍离外乡友的基

本情况、发展方向、资产资本以及投资意向，并加以提炼，形成君山区寓外乡友名录，为招商引资、招才引智工作奠定基础。（责任单位：区贸促会、区工商联等）。**建立完善君商信息库。**建立国内外君山籍企业家、知名人士等君商信息及返乡投资项目数据库，做到上下连通、数据共享，实现“按图索骥”精准招商。通过定期走访、高层对话等多种方式，密切与君山籍企业家、知名人士的联系交流。（责任单位：区工商联、区商务粮食局、区贸促会等）。**建立完善君山籍人才库。**对在君山工作、学习过的“两院院士”，国家“千人计划”“万人计划”“国家杰出青年科学基金”“长江学者”等国家级优秀人才和区外君山籍科技领军人才、行业领军人物加强联络对接，收集有关信息，有针对性地开展招才引智工作。（责任单位：区委组织部、区人力资源和社会保障局、区教育局、区科技和工业信息化局、区工商联等）。**建立完善君山籍上市公司库。**收集境内外君山籍上市公司及其高管信息，引导来君山开展并购重组，优化我区产业结构，助力我区企业上市，落实“金芙蓉”跃升行动计划，及时储备更新“专精特新”后备资源库。（责任单位：区金融办、区工商联、区科技和工业信息化局、区商务粮食局等）

**（二）加强乡友互动。**为有效促进与寓外乡友的沟通和联系，建立一名区级领导负责与一名或多名乡友“交友”，区四大家主要领导与异地商会会长“交友”制度。在春节、中秋节等节假日前后，举办区、镇、村三级“君山老乡 请您回家”“回乡创业话振兴”返乡创业恳谈会，让乡友了解家乡的变化

和创业就业政策，积极引导农民工返乡务工、技能人才返乡就业、投资者返乡创业。继续做好《致君山老乡的一封信》等返乡创业优惠政策的宣传，在商场、广场、车站、集市等人流密集点，举办各类“返乡创业成果展”，播放统一制作的招商优惠政策和返乡创业典型宣传片。开展“喜看家乡新变化”活动，组织有返乡创业意向和潜力的乡友参观考察产业开发区、重大招商企业、重点建设工程等，让大家直观感受家乡新面貌和创业氛围。评选君山区“杰出乡友乡贤”，为君山区经济建设和社会发展的杰出乡友乡贤颁发证书及牌匾，以杰出乡友典型倡议广大乡贤乡友做家乡腾飞的战略谋划者，做家乡发展的最强合伙人，做家乡产业的最佳投资者，做家乡形象的最美宣传员。（责任单位：区贸促会、区融媒体中心、区工商联、区文化旅游广电体育局、区城市管理和综合执法局、君山产业开发区管委会等）

**（三）主动走访乡友。**由区贸促会牵头制定离外乡友拜访方案，每季度至少组织两次对异地商会及在外经商的君山籍离外乡友的集中走访，根据需要再组织进行“一对一”走访。**走访对象包括：**湖南、广东、北京等异地湘商会和君山籍离外乡友，以及其他君山籍离外乡友较为集中的地区。**走访内容包括：**了解异地湘商会和异地君山商会会员企业经营发展状况、存在的困难和问题、商会作用发挥等情况；了解君山籍在外经商务人士对君山的归属感，对君山投资环境的评价，对君山区委、区政府的意见与建议；掌握回乡投资意向、拟投资项目及规模等情况；探索、指导尚未成立异地商会的地区成立商会组织；选

- 7 -

取有代表性的在外成功创业人士，对其进行采访和专题片拍摄，激发在外乡友的爱乡助乡之情。（责任单位：区贸促会、区工商联、区融媒体中心、君山产业开发区管委会等）

**（四）用情温暖乡友。**每年春节或中秋节等节假日前后，集中看望慰问返乡企业家，共同探讨如何进一步增进政府与乡友之间的合作交流。走访慰问返乡创业企业，全面排查各项援企稳岗政策落实情况，建立企业需求台账，重点解决企业遇到的实际困难，确保各项惠企政策措施应享尽享。与在外君籍企业家通一次电话，发一条短信、致一声问候，引导在外能人志士返乡创业。采取线上会议、视频电话等方式召开异地恳谈会，各乡镇召开异地恳谈会每年要不少于两场。在乡友资源丰富的地区设立乡友联络站，派驻工作人员，充分挖掘乡友自身或周边资源，增进乡友了解，扩大交流范围，及时掌握有效信息。（责任单位：区贸促会、区工商联、区人力资源和社会保障局、君山产业开发区管委会等）

**（五）积极组织乡友。**利用港洽周、沪洽周、口博会、湘商大会等重大经贸活动，组织部分异地商会会长和君山籍在外成功人士开展各类湘商联谊交流活动和主题招商活动，积极邀请乡友企业家回乡投资考察，增进了解，扩大交流，推介家乡。（责任单位：区贸促会、区工商联、区商务粮食局等）

## **六、保障措施**

**（一）加强组织领导。**“湘商回归”工作由区招商引资工作领导小组牵头负责，区招商引资工作领导小组办公室具体开展“湘商回归”的组织认定、指导服务、项目支持等服务工作，

- 8 -

各相关单位需明确一名分管领导和一名具体经办人配合开展各项工作。

**（二）增强部门协同。**“湘商回归”工作是一项全区性的工作，需要各镇（街道）、场，各部门单位的密切配合，各相关单位要制定专项工作方案，建立联席会议制度，分工协作，共同推进“湘商回归”工作落地落实落细。

**（三）加大宣传引导。**加大各部门引导“湘商回归”的经验推广力度，利用各种媒体和渠道大力宣传湘商创新创业先进典型、先进经验，发挥典型示范带动作用，充分激发广大湘商返乡创新创业，参与家乡建设的热情，努力在全区上下营造支持“湘商回归”创新创业的浓厚氛围。

**（四）细化考核评估。**每年召开推进“湘商回归”工作会议对工作进行安排部署，实行“月调度、季通报、年考核”工作模式，促进“湘商回归”工作常态化推进。按照洽谈对接湘商回归投资项目、签约湘商回归投资项目、注册湘商回归投资企业数、湘商回归投资项目实际到位资金、签约项目“三率”（履约率、资金到位率、开工率）等量化考核指标。对“湘商回归”工作有突出贡献的单位和个人按照《关于全面推进 2022 年招商工作的实施意见》（君发〔2022〕4 号）进行奖励。对没有完成目标任务的镇（街道）、场，取消其当年评优评先资格。

附件：2022 年君山区各镇（街道）、场“湘商回归”  
目标任务表



# 中共岳阳市君山区委农村工作领导小组办公室

## 岳阳市君山区推动返乡创业三年行动方案

根据省、市关于返乡创业工作的部署要求,为深入开展“迎老乡、回故乡、建家乡”活动,积极推动返乡创业,实现人才、信息、项目、资金、技术等协同联动回流,进一步推进乡村全面振兴和县域经济高质量发展,特制定本方案。

### 一、指导思想

坚持以习近平新时代中国特色社会主义思想为指导,全面贯彻党的二十大精神,锚定“三高四新”美好蓝图,坚持“1376”总体思路,以市场需求为导向,以乡情乡愁为纽带,以外出乡友为主体,通过完善招引机制,创新激励政策、搭建创业平台,优化创业服务,全面激发返乡创业热情,推动外出人员大规模返乡创业,为推动高质量发展、建设省域副中心城市提供有力支撑。

### 二、基本原则

(一)市场主导、政策引导。强化创业人员市场主体地位,尊重创业人员创业意愿和业态选择,充分发挥市场在要素配置

- 1 -

中的决定性作用；持续加强政策引导，完善要素保障，优化营商环境，推动返乡创业大规模、高质量发展。

**（二）因地制宜、追求实效。**引导返乡人员围绕当地资源优势和产业方向自主创业，宜工则工、宜农则农、宜商则商；充分盘活闲置资源支持返乡创业，不搞大拆大建，不新建创业园区；注重返乡创业实体的数量和吸纳就业的容量，不追求单个创业实体规模大小，不追求投资强度和亩均产出。

**（三）上下联动、整体推进。**坚持党委统一领导，政府组织推动，部门协同支持，乡镇统筹实施，迅速形成返乡创业工作合力。

### 三、目标任务

从2024年起，以镇（街道）、场为单位，连续3年组织开展大规模返乡创业专项行动，力争通过3年努力，返乡创业人数达到全区外出人员总数（2.28万人）的5%，其中2024年达到总数的2%，2025年达到总数的2%，2026年达到总数的1%；主体平均投资额达到50万元；全区返乡创业人数达1240人，返乡创业带动就业超7800人（次）。（目标任务见附件1）

### 四、重点举措

#### （一）健全乡友招引机制

1. **建立乡情联络站和返乡创业服务站。**各镇（街道）、场依托招商小分队，在外出人员聚集地建立乡情联络站，联络返乡创业意愿强烈的重点人群，定期开展政策推介和项目对接活动，协助提供全流程跟踪服务；依托当地政务服务中心成立返

乡创业服务站，为返乡创业人员提供注册登记、政策咨询、创业指导和优惠政策申请等“一站式”服务。（责任单位：各镇（街道）、场，配合单位：区农业农村局）

2. 建立外出务工人员信息库。在充分整合相关部门信息资源的基础上，实行“村组摸底，镇（街道）、场建档，区汇总”，分区域、分类别、分行业、分专长建立外出人员基础信息库，全面准确掌握外出人员情况信息，报市农业农村局备案。以上工作，在2024年一季度完成。（责任单位：各镇（街道）、场，配合单位：区农业农村局）

3. 建立返乡创业信息平台和项目库。各镇（街道）、场依托现代招商信息平台，开辟返乡创业工作专区，及时发布返乡创业优质项目，提供政策咨询、信息发布、资金融通、产销物流、网络招聘等相关服务。（责任单位：各镇（街道）、场，配合单位：区农业农村局）

## （二）制定支持激励政策

4. 拓宽政策支持覆盖面。梳理整合近年出台的政策措施，明确返乡创业人员同等享受中央和地方支持创业政策和招商引资相关政策，符合条件的返乡创业重点项目在省市重点项目推荐、政策性资金争取等方面给予倾斜；落实返乡人员参与道路、供水、能源、物流、高标准农田等重点领域基础设施建设的支持政策。

5. 加大财政引导和奖补力度。各镇（街道）、场整合招商引资、就业创业、乡村振兴、人才引进等各类政策资金，设立

返乡创业专项扶持基金，用于支持和激励返乡创业。

**6. 强化创业用地保障。**全面清理乡镇存量闲置建设用地和村集体经营性用地，认真梳理返乡创业项目用地需求类别、数量，做好存量资源与需求分析，在县城乡镇国土空间规划、村庄规划中落图定位，确保返乡创业项目用地性质用途、技术创新应用等需求与乡镇、村庄功能和空间布局相匹配。鼓励支持运用增减挂钩、全域土地综合整治、土地流转、入股或实物权、股权两权置换等途径，优化农村用地布局，盘活各类土地资源。积极探索农村集体经营性建设用地入市、文旅项目点状供地、产业项目弹性供地等新模式，结合实际实施灵活差别化土地供应管理，实现土地资源优化高效配置。

**7. 落实税费优惠政策。**依法落实国家促进创业的减税降费优惠政策，对符合规定的返乡创业项目，适当减免增值税、城市维护建设税、教育费附加、地方教育附加和个人所得税等。

### **（三）搭建返乡创业平台**

**8. 整合发展返乡创业园区。**按照“政府搭建平台、平台聚集资源、资源服务创业”的思路，充分利用现有工业园区、农业园区、商贸物流园区、文化旅游景区、文创园、双创基地等各类存量资源，以“园中国”“飞地经济”、功能拓展等方式，整合发展返乡创业园和创业孵化基地。

**9. 探索“乡村创业车间”建设。**参照“扶贫车间”建设有关政策，探索“乡村创业车间”建设，促进返乡人员就近创业和贫困劳动力就地就业。鼓励支持盘活存量闲置资源，充分利

用闲置房屋、校舍、旧村部、旧厂房等闲置房屋创办创业车间，利用乡镇（村）空心房、危旧房拆除腾退土地建设创业车间，为返乡创业人员提供低成本生产和办公场地，实现“工厂进乡镇，车间进村组”。

**10. 培育农业新型经营主体。**引导有经营基础的返乡人员结合自身优势和特长，开发农业农村资源，创办领办家庭农场、林场、农民专业合作社、涉农企业等。在农业产业化龙头企业、示范合作社、家庭农场、休闲农业星级农庄的推荐认定和优势特色产业集群、农业产业强镇等涉农项目推荐申报时优先考虑返乡创业主体。鼓励各地在开展和美乡村建设、农村人居环境整治提升工作中，优先吸纳返乡人员。区农业农村局将在耕地轮作、绿色高质高效、集中育秧、设施农业等项目任务安排、社会化服务等方面向返乡创业群体重点倾斜。

#### **（四）优化返乡创业服务**

**11. 提升政务服务效能。**全面落实市场准入负面清单制度，推动“非禁即入”有效落实。做好优惠政策和准入门槛提前告知服务，优惠政策要交透，准入门槛要交底。简化优化审批手续和流程，坚决防止增加不合理收费项目，破除制约乡友返乡创业的体制机制障碍。建立返乡创业服务专家服务团和法律维权服务团，通过线下“巴陵行”活动和线上“云问诊”等服务方式，全方位为返乡创业者提供专业、及时、有效的创业服务。

**12. 加强创业培训服务。**针对不同业态、不同群体、不同创业阶段等所需创业技能特点，开发有针对性的培训项目，对

有培训需求的返乡创业人员开展创业培训。选择一批企业、工业园区等作为返乡创业实训基地,为返乡创业人员提供实习和实训服务。运用政府购买服务机制,调动教育培训机构、创业服务企业、电子商务平台、行业协会、群团组织等社会各方参与积极性。

**13. 优化社会保障服务。**为返乡创业人员及随迁家属、子女社保关系接续和医疗保险参保提供方便高效的服务;为返乡创业人员子女在创业所在地入学、就读等教育方面提供便利。

#### **(五) 营造返乡创业氛围**

**14. 加强宣传引导。**综合运用各类媒体,及时总结、推广返乡创业的经验做法,大力宣传相关政策、服务举措和典型事例,发挥榜样引领作用,讲好返乡创业故事,传播返乡创业声音,充分激发更多返乡人员的创业热情。

**15. 加强情感联络。**通过开展定期联络、登门拜访、亲属关心等,加强与外出人员的联系,做到每年至少联系一次,重大事件、重大变化即时联系。在春节、端午、中秋等传统节日,开展慰问、座谈等活动,举办返乡创业项目对接会、乡友恳谈会、投资洽谈会等,让其及家属真切感受到来自家乡的诚意和关爱。

**16. 强化表彰激励。**组织开展优秀创业项目和创业人员评选,利用春节外出人员大规模返乡的有利时机,召开返乡创业专项表彰大会,增强返乡创业人员的荣誉感。

#### **五、保障措施**

**(一)加强组织领导。**要把返乡创业作为经常性、长期性和战略性的重要任务来抓，列入各级党委政府、各部门重要议事日程。健全区镇两级返乡创业工作机制，区级成立返乡创业工作专班，由杨曙东同志任组长，侯友军、黄正洲同志任副组长，易亚周同志任办公室主任，区农业农村局相关股室等为成员。（工作专班见附件2）

**(二)压实工作责任。**区、镇工作专班要加强调查研究和指导、督导。建立部门间协调机制，督促落实返乡人员创业创新政策，解决具体困难和问题，加强交流推广。各镇（街道）、场每月滚动报送返乡创业主体、返乡创业人员和创业带动就业情况等动态信息。区直有关部门要落实相关配套政策，强化部门沟通，形成工作合力，确保各项工作有序推进。

**(三)加强考核调度。**区工作专班对返乡创业工作实行“月调度、季通报、半年讲评、年终总结”。各镇（街道）、场要对照返乡创业目标任务，科学制定考评方案，并纳入综合绩效考核范围；切实加强指导、协调和督促，确保工作取得实效。

附件：1.君山区2024年返乡创业人员任务表

2.关于成立君山区返乡创业工作专班的通知

中共岳阳市君山区委农村工作领导小组办公室

2024年2月1日



# 岳阳市君山区农业农村局 岳阳市君山区乡村振兴局

## 关于成立返乡创业工作专班的通知

为贯彻落实湖南省人民政府办公厅关于《组织开展湘商回归和返乡创业专项行动的通知》（湘政办明电〔2023〕1号）精神，以更大力度带动返乡创业，为全省经济社会高质量发展提供重要支撑，经党委研究决定成立返乡创业工作专班，人员名单如下：

组 长：陈 斌 一级主任科员  
副组长：蔡 兵 乡村振兴服务中心主任  
成 员：邱 兴 办公室主任  
方 兰 计划财务股股长  
徐 武 社会事业促进股股长  
何 锐 市场与信息化股股长

曹红林 种植业股股长

任立明 畜牧兽医、渔业渔政管理股股长

周 平 农业机械服务中心主任

马 凯 乡村振兴服务中心副主任

陈大春 乡村产业发展股股长

工作专班下设办公室，蔡兵同志兼任办公室主任，马 凯、陈大春任联络员，办公室设在区农业农村局乡村振兴服务中心，负责日常工作。

工作专班成员如有变化，由相应岗位人员自然递补，不再行文。



# 岳阳市君山区人民政府办公室文件

君政办发〔2023〕3号

## 岳阳市君山区人民政府办公室 关于印发《君山区全面推进 2023 年招商 工作实施办法》的通知

各镇（街道）人民政府（办事处）、生态渔业集团公司、芦苇总场，区直及驻区各单位：

《君山区全面推进 2023 年招商工作实施办法》已经区人民政府同意，现印发给你们，请认真遵照执行。

岳阳市君山区人民政府办公室

2023 年 3 月 22 日

## 君山区全面推进 2023 年招商工作实施办法

为营造浓厚的招商氛围，切实增强招商实效，促进“农文旅体”融合发展，结合我区实际，特制定本方案。

### 一、指导思想

以习近平新时代中国特色社会主义思想为指导，全面贯彻党的二十大精神及区委经济工作会、区高质量发展大会精神，牢固树立发展是第一要务，招商是第一要事、招商引资是经济工作生命线的理念，坚持把招商引资与产业结构优化升级、城市功能完善、财政收入增长、区域人气提升相结合，努力实现全区经济社会高质量、跨越式发展。

### 二、目标任务

1. 项目合同签约资金额达到 220 亿元以上。其中，签约 50 亿元以上项目 1 个，20 亿元以上项目 3 个，5 亿元以上项目 2 个，1 亿元以上项目 14 个；
2. 实际到位资金额达到 55 亿元；
3. 外商直接投资达到 66 万美元。

### 三、工作重点

以“188 工程”为统揽（即 1 个行动：“迎老乡、回故乡、建家乡”行动；8 大板块：食品加工、电子信息、文旅体融合、商住地产、科教产业、总部经济、农业龙头企业、商贸物流；80 个以上重点项目），突出乡友招商、以商招商，坚持“走出

- 2 -

去”与“引进来”相结合，围绕文化旅游、绿色食品、电子信息、现代物流等产业大力开展招商。

#### （一）力推一系列行动

为吸引更多乡友共建家乡，做实乡情文章，顶格推进“迎老乡、回故乡、建家乡”行动。

一是做好方案。制定《“迎老乡、回故乡、建家乡”三年行动方案（2023—2025年）》文件，将2023年确定为“湘商回归”工作推进年，促进人才回归、资金回流、技术回乡、理念回家、项目回巢，真正把本地乡贤优势转化为发展胜势。

二是完善名录。以各镇（街道）、场为责任主体，对本辖区离外乡友进行全面摸排，按照党政干部、军人、专业技术人员、经商办企业人员等类别做好分类整理，完善好《君山区离外乡友名录》。

三是搭建平台。在条件成熟的经济发达地区组建君山异地商会。在区内组建与乡友联系、回乡交流、接洽对接的“君商之家”，各镇（街道）、场成立乡镇商会，着力将君山异地商会、“君商之家”和乡镇商会打造成乡情交流平台、学习互助平台、创业合作平台、回乡投资平台。

四是主动拜访。制定2023年君山离外乡友拜访计划，明确3月份为“离外乡友集中走访月”。每季度至少组织两次以上对驻外联络处、异地商会及离外乡友的集中走访。节假日期间与离外乡友通一次电话、发一条短信、致一声问候，用心用情温暖乡友，引导其返乡创业。

五是热情感召。聘请杰出乡友为政府“招商特派员”，并从政治地位、社会荣誉、物质奖励等多方面调动回君乡友的积极性，引导他们多牵“红线”、当好“红娘”，以“口碑效应”吸引君山乃至湘籍乡友回归。

#### （二）出台一些政策

出台工业和旅游民宿等招商引资优惠政策，为客商投资提供优惠政策。优惠政策重点在产业投资和人才引进等方面予以支持，对新引进的重大制造业核心技术项目和特大项目实行“一事一议”。

#### （三）梳理一批项目

立足独特的资源禀赋和丰富的自然资源，结合发展产业定位，围绕食品加工、电子信息等 8 大板块，谋划包装一批招商引资项目，重点项目配备宣传片、PPT 演示文稿、VR 短视频推介材料等，并通过网站、微信公众号、自媒体平台、中介机构等高频次、大范围发布，为项目洽谈合作打下良好基础。

#### （四）派出一批招商小分队

由 9 名区级领导牵头，带领相关区直单位“一把手”组成招商小分队，负责做好对口经济发达城市群招商尤其是乡友联络工作；乡镇（街道）党政负责同志和村（社区）负责同志每人紧盯一名以上本辖区内的寓外乡友，做好“保姆、保安、保健”式服务，形成促进乡友返乡的鲜明导向和一流环境。

- 4 -

#### （五）组织一批活动

一是积极“走出去”。通过参加“沪洽周”“港洽周”等活动，依托岳阳市异地商会组织，赴异地举办招商引资推介会等，结识一批客商，推介一批项目。大力开展“敲门”行动，加强与重点对接企业的联系，不断开拓招商版图。

二是主动“请回来”。在“五八腊”等节假日，邀请乡友及重点客商参加恳谈会，向乡友汇报君山发展建设成绩，共同探讨如何进一步增强合作交流。

三是创新节会（赛事）。以“看一批景点、办一批赛事、访一批园区、谈一批合作、签一批项目”为主题，积极邀请经济学者、专家、企业家在参与节会（赛事）的同时，为君山发展献计献策、开坛授业，努力做好结合文章，把节会（赛事）办成高质量的招商论坛。

#### 四、奖励办法

##### （一）奖励评定

1. 凡引进《财富》杂志近三年评选的“世界 500 强”，中国企业联合会近三年评选的“中国企业 500 强”，全国工商联近三年评选的“中国民营企业 500 强”，且固定资产投资在 1.5 亿元以上的重大投资项目，在项目正式投产后，对项目引进中介人分别给予 60 万元、30 万元、20 万元奖励。

2. 凡引进购地项目固定资产投资按合同约定投资进度实际完成 5000 万元以上，租赁标准厂房项目固定资产投资按合同约定投资进度实际完成 1500 万元以上，且年实缴税



收达到合同约定标准的产业项目，对推动项目落地起到决定作用的责任单位或中介人给予奖励（奖励对象的认定，按第一时间到区招商工作领导小组办公室进行项目登记备案的对象和引进落地项目法人出具的证明认定奖励对象，每个落地项目原则上只认定一个奖励对象，其他参与对象的奖励由认定的奖励对象协商分配，不再另奖）。其中，责任单位在年终绩效考核中给予2分的加分，并奖励招商团队10万元工作经费；中介人奖励按照项目固定资产投资额的万分之五给予项目中介人落地奖励，奖金在建成投产后兑现。（固定资产投资认定以企业提供的相关票据、银行流水等证明为依据，由区招商工作领导小组办公室进行审核）。

## （二）相关要求

1. 项目引荐单位需提供项目投资信息，应在第一时间报区招商工作领导小组办公室登记备案，作为确认项目引荐单位的依据，并向区招商工作领导小组办公室提供项目投资商主体资格证明（营业执照、法人代表证明和个人身份证复印件等）、银行资信证明和投资意向书。

2. 单位奖励和个人奖励均需经区招商工作领导小组办公室初审，并提请区政府常务会、区委常委会最终审定。高质量发展奖励（税收）在项目投产并报区招商工作领导小组审定后，按照本办法相关条款进行奖励。

3. 奖励资金在财政预算中单独列支。

- 6 -

## 五、强化组织保障

(一) 加强组织领导。升级区招商工作领导小组，由区委书记任顾问；区委副书记、区长任组长；区委专职副书记，区委常委、常务副区长，区人大常委会分管副主任，区政府分管副区长，区政协分管副主席任副组长；区直部门单位及各镇（街道）、场主要负责人为成员。领导小组办公室设区贸促会，由区贸促会会长兼任办公室主任。区直及驻区单位 and 各镇（街道）、场主要负责人为本单位招商工作第一责任人，并明确专人负责招商工作。

(二) 健全工作机制。一是健全领导示范机制。区级领导及区直单位、各镇（街道）场“一把手”作为招商引资“一线尖兵”，按照“管行业就要管招商、管产业就要管招商”的总体要求，带头招商、定期研究，形成由区级领导带头、部门单位“一把手”带领，全员参与共同招商的浓厚氛围。二是健全考核调度机制。实行“一月一调度，一季一讲评，半年一考核”的工作机制。根据“188工程”工作任务对区直单位和各镇（街道）、场进行招商引资工作考核。根据考核任务按照项目当年进度分为是否签约、是否动工、是否投产三大类进行考核。按照每个项目，已签订投资合同计10分，当年动工建设（取得建筑工程施工许可证）计10分，当年建成投产计10分，超额完成年度目标任务加5分，引进落地重大产业项目（10亿元及以上）加10分。按汇总分对各责任单位的招商引资 ([ 工作进行排名通报，每季度设立“蜗牛奖”，

- 7 -

排名靠后的区直单位和镇（街道）、场在年终绩效考核给予扣分处理。三是健全服务跟踪机制，对重大招商项目实行“一个项目、一个领导、一套班子、一个专员、一跟到底”定制服务机制，推动领导干部围着项目转、紧盯项目干，促使签约项目早日资金到位，早日产生工程进度和实物工作量，在建项目早日建成投产。

（三）强化信息报送。各责任单位和责任人要将收集的有效招商信息（须包含企业简介、联系方式、项目简介、投资计划及对接考察情况等内容）于每月15日前报送至区招商工作领导小组办公室（联系人：黄晓林；联系电话：8171033；电子邮箱：jsqmch@163.com）。领导小组办公室要及时汇总、研判、筛选有效招商信息，协助责任单位主动对接客商，进行考察洽谈，尽早促成信息转意向、意向转签约、签约转落地、落地见效益。

本实施办法自印发之日起实行，由区招商工作领导小组办公室负责解释。

附件：君山区招商引资“188工程”任务分解表

“湘商回归”投资项目实际到位资金达 12 亿元, 各镇(街道)、场引分别引进 2-3 家乡友企业回乡投资。往后全区每年新增“湘商回归”投资新注册企业 10 家以上, “湘商回归”投资项目实际到位资金年均增长 15%以上。

#### 四、工作重点

(一)引导湘商总部回归。鼓励在外湘商出资在我区联建湘商回归总部大楼, 组织区外湘商入驻设立总部企业, 发展特色产业经济。鼓励君山在外商会会长企业带头建设总部园区, 带动区外湘商总部回归。充分发挥知名侨领和商会会长在湘商回归中的引领号召作用, 组织带领在外湘商共同筹资建设总部回归园区, 并在出资湘商优先入驻总部园区的基础上带动其他湘商总部回归。支持以现有商务楼宇为载体承接在外湘商总部回归, 大力发展以政府主导、市场配置、专业化分工为主的楼宇经济, 吸引湘商总部回归, 促进湘商总部回归与楼宇经济互动发展。加快总部基地建设, 鼓励在外湘商大型企业在我区境内自建自用总部基地。引导区外湘商总部企业在我区境内新建总部园区, 将区外总部整体搬迁回归我区境内或新设立地区总部、功能性机构。支持有条件的本地优势湘商龙头企业做大做强, 发展成为资产运营型、科技导向型、文化创意型、规模经济型或综合集团型总部企业。〔责任单位: 区工商联、区商务粮食局、区贸促会、区城市建设投资集团有限公司、君山产业开发区管委会, 各镇(街道)、场等。以下均需各镇(街道)、场负责落实, 不再列出。排第一的为牵头单位, 下同〕

(二)引导湘商产业回归。支持湘商积极参与君山优势产

业提升，大力发展“7+2”主导产业，改造提升传统产业，优化提升传统服务业和特色现代农业，形成特色鲜明的湘商产业集群。支持湘商积极参与君山创新驱动发展，返乡实施产、学、研项目，共建产业技术共性研发平台，参与实施国家和省重大科技与产业化项目，开发具有自主知识产权的高新技术产品，通过风险投资、科技服务、成果推广等方式，加入到大众创业、万众创新的热潮中。支持湘商积极参与我区重大基础设施、新型城镇化、金融服务、教育医疗、社会民生等领域的投资合作，参与国有企业混合所有制改革。（责任单位：区发展和改革委员会、区商务粮食局、区工商联、区金融办、区贸促会、区城市建设投资集团有限公司、君山产业开发区管委会等）

**（三）引导湘商资本回归。**积极推动设立由知名湘商发起，主要面向在外湘商募集的专项投资基金或投资主体，用于促进我区主导产业、新兴产业的发展。支持在外湘商商会组建湘商资本回归基金，打通湘商资本与我区优质投资项目有效对接的通道。鼓励湘商资本参与金融机构改革，鼓励各类湘商资本参与传统金融机构的转型发展。引导湘商资本对接多层次资本市场。加大上市政策扶持力度，形成有效的培育工作机制。开展项目定向融资。支持湘商资本投资我区重大基础设施、新型工业化、社会民生和生态文明等重点领域。引导湘商资本参与全区优质项目建设，推进君山区经济社会转型升级。（责任单位：区金融办、区财政局、区发展和改革委员会、区商务粮食局、区工商联、区贸促会、区城市建设投资集团有限公司、君山产业开发区管委会等）

- 4 -

**（四）引导湘商科技回归。**推动我区产业结构优化和转型升级，扶持培育高新技术企业。始终牢牢把握“高”和“新”的发展定位，把创新能力建设作为湘商回归的内涵和核心，着力打造高新技术、高新企业、高新人才的集聚区。大力实施高科技企业梯队培育计划，梳理湘商中成长性强的“好苗子”，扩大科技型中小企业入库基数。坚持本地挖潜和科技招商并举，持续推动高企规模实现倍增，打造以高新技术企业为骨干的中小创新型企业集群，大力引进专精特新“小巨人”企业。（责任单位：区发展和改革局、区科技和工业信息化局、区商务粮食局、区工商联、区贸促会、君山产业开发区管委会等）

**（五）推动湘商人才回归。**全面落实“巴陵人才工程”和“人才新政 45 条”，大力开展引才聚智“531”行动计划，加大“高精尖缺”人才引进。紧密结合我区主导产业和产业集群，促进招商引资和招才引智工作良性互动。以各类在外优秀湘籍人才为对象，以专业技术人才、企业经营管理人才、海外留学生、高校优秀学子和外出务工技能人才为重点，以乡情、亲情、友情为纽带，通过直接引进和柔性引进，以项目合作、学术交流、聘任兼职、讲学等多种方式，将在外专家学者引进到园区企业、职业院校、医疗机构和科研院所，服务我区经济社会发展。（责任单位：区委组织部、区科技和工业信息化局、区人力资源和社会保障局等）

## **五、工作安排**

**（一）建立君商数据库。**建立完善君山籍乡友库，充分利用工商联、异地商会等多种平台，摸清君山籍离外乡友的基

本情况、发展方向、资产资本以及投资意向，并加以提炼，形成君山区离外乡友名录，为招商引资、招才引智工作奠定基础。

（责任单位：区贸促会、区工商联等）。**建立完善君商信息库。**建立国内外君山籍企业家、知名人士等君商信息及返乡投资项目数据库，做到上下连通、数据共享，实现“按图索骥”精准招商。通过定期走访、高层对话等多种方式，密切与君山籍企业家、知名人士的联系交流。（责任单位：区工商联、区商务粮食局、区贸促会等）。**建立完善君山籍人才库。**对在君山工作、学习过的“两院院士”，国家“千人计划”“万人计划”“国家杰出青年科学基金”“长江学者”等国家级优秀人才和区外君山籍科技领军人才、行业领军人物加强联络对接，收集有关信息，有针对性地开展招才引智工作。（责任单位：区委组织部、区人力资源和社会保障局、区教育局、区科技和工业信息化局、区工商联等）。**建立完善君山籍上市公司库。**收集境内外君山籍上市公司及其高管信息，引导来君山开展并购重组，优化我区产业结构，助力我区企业上市，落实“金芙蓉”跃升行动计划，及时储备更新“专精特新”后备资源库。（责任单位：区金融办、区工商联、区科技和工业信息化局、区商务粮食局等）

**（二）加强乡友互动。**为有效促进与离外乡友的沟通和联系，建立一名区级领导负责与一名或多名乡友“交友”，区四大家主要领导与异地商会会长“交友”制度。在春节、中秋节等节假日前后，举办区、镇、村三级“君山老乡 请您回家”

“回乡创业话振兴”返乡创业恳谈会，让乡友了解家乡的变化



和创业就业政策，积极引导农民工返乡务工、技能人才返乡就业、投资者返乡创业。继续做好《致君山老乡的一封信》等返乡创业优惠政策的宣传，在商场、广场、车站、集市等人流密集点，举办各类“返乡创业成果展”，播放统一制作的招商优惠政策和返乡创业典型宣传片，开展“喜看家乡新变化”活动，组织有返乡创业意向和潜力的乡友参观考察产业开发区、重大招商企业、重点建设工程等，让大家直观感受家乡新面貌和创业氛围。评选君山区“杰出乡友乡贤”，为君山区经济建设和社会发展的杰出乡友乡贤颁发证书及牌匾，以杰出乡友典型倡议广大乡贤乡友做家乡腾飞的战略谋划者，做家乡发展的最强合伙人，做家乡产业的最佳投资者，做家乡形象的最美宣传员。（责任单位：区贸促会、区融媒体中心、区工商联、区文化旅游广电体育局、区城市管理和综合执法局、君山产业开发区管委会等）

**（三）主动走访乡友。**由区贸促会牵头制定离外乡友拜访方案，每季度至少组织两次对异地商会及在外经商的君山籍离外乡友的集中走访，根据需要再组织进行“一对一”走访。走访对象包括：湖南、广东、北京等异地湘商会和君山籍离外乡友，以及其他君山籍离外乡友较为集中的地区。走访内容包括：了解异地湘商会和异地君山商会会员企业经营发展状况、存在的困难和问题、商会作用发挥等情况；了解君山籍在外经商人士对君山的归属感，对君山投资环境的评价，对君山区委、区政府意见与建议；掌握回乡投资意向、拟投资项目及规模等情况；探索、指导尚未成立异地商会的地区成立商会组织；选

- 7 -

取有代表性的在外成功创业人士，对其进行采访和专题片拍摄，激发在外乡友的爱乡助乡之情。（责任单位：区贸促会、区工商联、区融媒体中心、君山产业开发区管委会等）

**（四）用情温暖乡友。**每年春节或中秋节等节假日前后，集中看望慰问返乡企业家，共同探讨如何进一步增进政府与乡友之间的合作交流。走访慰问返乡创业企业，全面排查各项援企稳岗政策落实情况，建立企业需求台账，重点解决企业遇到的实际困难，确保各项惠企政策措施应享尽享。与在外君籍企业家通一次电话、发一条短信、致一声问候，引导在外能人志士返乡创业。采取线上会议、视频电话等方式召开异地恳谈会，各乡镇召开异地恳谈会每年要不少于两场。在乡友资源丰富的地区设立乡友联络站，派驻工作人员，充分挖掘乡友自身或周边资源，增进乡友了解，扩大交流范围，及时掌握有效信息。（责任单位：区贸促会、区工商联、区人力资源和社会保障局、君山产业开发区管委会等）

**（五）积极组织乡友。**利用港洽周、沪洽周、口博会、湘商大会等重大经贸活动，组织部分异地商会会长和君山籍在外成功人士开展各类湘商联谊交流活动和主题招商活动，积极邀请乡友企业家回乡投资考察，增进了解，扩大交流，推介家乡。（责任单位：区贸促会、区工商联、区商务粮食局等）

## 六、保障措施

**（一）加强组织领导。**“湘商回归”工作由区招商引资工作领导小组牵头负责，区招商引资工作领导小组办公室具体开展“湘商回归”的组织认定、指导服务、项目支持等服务工作，

各项工作。

**（二）增强部门协同。**“湘商回归”工作是一项全区性的工作，需要各镇（街道）、场，各部门单位的密切配合，各相关单位要制定专项工作方案，建立联席会议制度，分工协作，共同推进“湘商回归”工作落地落实落细。

**（三）加大宣传引导。**加大各部门引导“湘商回归”的经验推广力度，利用各种媒体和渠道大力宣传湘商创业创新先进典型、先进经验，发挥典型示范带动作用，充分激发广大湘商返乡创新创业、参与家乡建设的热情，努力在全区上下营造支持“湘商回归”创新创业的浓厚氛围。

**（四）细化考核评估。**每年召开推进“湘商回归”工作会议对工作进行安排部署，实行“月调度、季通报、年考核”工作模式，促进“湘商回归”工作常态化推进。按照洽谈对接湘商回归投资项目、签约湘商回归投资项目、注册湘商回归投资企业数、湘商回归投资项目实际到位资金、签约项目“三率”（履约率、资金到位率、开工率）等量化考核指标。对“湘商回归”工作有突出贡献的单位和个人按照《关于全面推进 2022 年招商工作的实施意见》（君发〔2022〕4 号）进行奖励。对没有完成目标任务的镇（街道）、场，取消其当年评优评先资格。

附件：2022 年君山区各镇（街道）、场“湘商回归”  
目标任务表

## 七、县级制定的特色水产产业集群项目资金管理办法

# 中共岳阳市君山区委农村工作领导小组办公室

## 岳阳市君山区特色水产产业集群项目资金 管理办法

### 第一章 总则

#### 第一条 目的依据

为加强和规范岳阳市君山区特色水产产业集群项目（以下简称“本项目”）资金的管理，提高资金使用效益，确保项目顺利实施和目标实现，根据《中央财政衔接推进乡村振兴补助资金管理办法》（财农〔2021〕19号）《湖南省财政衔接推进乡村振兴补助资金管理办法》（湘财农〔2021〕10号）等相关规定，结合本区实际，制定本办法。

#### 第二条 适用范围

本办法适用于管理和使用本项目省级财政专项补助资金的所有单位和个人，包括项目主管部门、资金监管部门、项目实施主体及相关机构。

#### 第三条 管理原则

项目资金管理遵循以下原则：

1.专款专用原则。资金必须严格按照批复的实施方案和本办法规定用途使用，不得截留、挤占、挪用或用于与项目无关的支出。

2.注重绩效原则。以绩效目标为导向，强化全过程绩效管理，确保资金投向精准、效益显著。

3.公开透明原则。资金分配、使用、管理情况应按规定公开，接受社会监督。

4.权责匹配原则。明确各相关部门、项目实施单位的管理责任，建立责任追究机制。

5.安全规范原则。严格执行国家财经法律法规和各项财务管理制度，确保资金安全运行。

## **第二章 管理职责**

### **第四条 区人民政府**

对全区项目资金管理负总责，加强组织领导，协调解决重大问题，督促各部门履行职责。

### **第五条 区农业农村局（项目主管部门）**

1.负责项目实施方案的编制、申报和组织实施。

2.负责制定项目年度实施计划，明确具体建设内容、资金使用计划、绩效目标。

3.负责组织项目申报、评审、公示、立项批复。

4.负责项目实施过程的指导、监督、检查和验收。

5.负责建立项目台账，动态监控项目进展和资金使用情况。

6.负责牵头组织项目绩效评价工作。

- 7.配合财政部门做好资金拨付、监管工作。
- 8.负责指导监督项目联农带农富农机制建设和成效。

#### **第六条 区财政局（资金监管部门）**

- 1.负责项目资金的预算管理、指标下达、拨付审核。
- 2.负责制定和完善资金管理的具体操作细则。
- 3.负责对资金 usage 情况进行监督检查和绩效评价。
- 4.负责指导项目实施单位规范财务管理。
- 5.负责配合上级财政部门开展资金检查和审计。
- 6.负责审核项目主管部门提出的资金拨付申请。

#### **第七条 项目实施单位**

- 1.对项目资金使用的真实性、合规性、有效性承担直接责任。
- 2.严格按照批复的实施方案、年度计划和合同约定使用资金，确保完成建设任务和绩效目标。
- 3.建立健全内部财务管理制度和项目资金明细台账，确保原始凭证真实、完整、合法。
- 4.按规定程序申请资金拨付，及时提交报账资料。
- 5.主动接受并配合主管部门、财政部门、审计部门等的监督检查、绩效评价和审计。
- 6.按要求定期报告项目进展、资金使用和绩效情况。
- 7.严格落实联农带农责任，确保项目惠及农民。

#### **第八条 乡镇（街道）人民政府**

负责辖区内项目实施的组织协调、日常监督、政策宣传，协助处理矛盾纠纷，配合上级部门开展相关工作。

### 第三章 资金使用范围与负面清单

#### 第九条 资金使用范围

项目资金必须紧紧围绕特色水产产业集群建设目标，重点用于以下方面：

1.良种繁育基地建设。重点支持新品种选育、无特定病原良种亲本保育、苗种繁育设施设备升级改造、工厂化繁育车间建设、地热水繁育基地建设等。

2.养殖基础设施建设。重点支持养殖池塘标准化、设施化、规模化改造，工厂化养殖、陆基圆池等设施养殖模式建设，以及养殖尾水处理设施建设等。

3.提升水产加工能力。以预制菜、休闲食品、冷冻制品和副产物综合利用为主要方向，支持加工企业升级加工设施设备，拓展加工品类，提升产品加工能力和副产物综合利用水平。

#### 第十条 负面清单（严禁支出）

项目资金不得用于以下方面：

- 1.行政事业单位基本支出（工资、奖金、津补贴、福利等）。
- 2.修建楼堂馆所及职工住宅。
- 3.弥补企业亏损和偿还债务。
- 4.购买交通工具及通讯设备。
- 5.企业担保金、周转金。
- 6.城市基础设施建设和城市扶贫。
- 7.虚假投资（入股）、虚假分红、发放借款。
- 8.与巩固拓展脱贫攻坚成果、衔接推进乡村振兴及本项目无关的支出。



9.国家明令禁止的支出和超出规定范围的其他支出。

#### **第四章 资金分配与拨付**

##### **第十一条 分配依据**

资金分配以省批复的实施方案和年度计划为依据，重点考虑以下因素：

- 1.各子项目的建设内容、投资概算、绩效目标。
- 2.项目实施主体的能力、信誉及联农带农方案。
- 3.项目实施进度和实际资金需求。
- 4.上年度绩效评价结果（后续年度）。

##### **第十二条 拨付程序**

实行财政国库集中支付制度，按照“先建后补、以奖代补、按进度拨付”等方式相结合的模式：

1.启动预拨。项目批复并签订合同后，可申请预拨部分启动资金（原则上不超过合同金额的30%）。

2.进度拨付。项目实施单位根据合同约定和实际工程进度/任务完成量，向区农业农村局提出拨款申请。申请材料应包括：拨款申请表、项目进度证明（如工程量清单、监理报告、采购合同及发票复印件、服务完成证明等）、资金使用明细、绩效目标进展报告、联农带农情况证明等。区农业农村局对申请材料进行审核，重点审核进度真实性、支出合规性、与实施方案一致性，并出具审核意见。区财政局根据区农业农村局的审核意见和国库集中支付规定进行复核，确认无误后及时拨付资金。

3.验收结算。项目完工并通过区级验收后，项目实施单位提

交最终结算报告及相关凭证。区农业农村局组织结算审核（可委托第三方），区财政局根据审核结果拨付剩余补助资金（扣除质量保证金）。

4.质量保证金。可按规定预留一定比例作为质量保证金，待质保期满无质量问题后支付。

## **第五章 绩效管理与监督**

### **第十三条 绩效目标管理**

1.区农业农村局、财政局在项目申报和年度计划制定时，须设定清晰、量化、可考核的绩效目标（包括产出指标、效益指标等），并逐级分解落实到具体实施单位。

2.绩效目标应突出产业升级、联农带农（如带动农户数、增收金额）、品牌效益、生态环保等核心内容。

### **第十四条 绩效监控与评价**

1.日常监控。项目实施单位和主管部门建立绩效运行监控机制，定期采集分析绩效数据，对偏离目标的情况及时预警和纠偏。

2.年度评价。每年度末，区农业农村局会同财政局组织对项目实施情况和资金使用绩效进行自评，形成自评报告报上级主管部门和财政部门。

3.终期评价。项目结束后，由区农业农村局、财政局组织或委托第三方机构进行全面绩效评价，评价结果作为资金结算、政策调整和后续支持的重要依据。

4.评价结果应用。绩效评价结果向社会公开，并与下年度资

金安排、政策支持力度挂钩。对评价结果好的予以表扬或倾斜支持；对评价结果差的进行通报、约谈、限期整改，情节严重的追回资金。

### **第十五条 监督检查**

1.日常监督。区农业农村局、财政局通过现场检查、资料核查、系统监控等方式，加强对项目实施和资金使用的日常监管。

2.专项检查。根据工作需要或问题线索，组织或配合上级部门进行专项检查。

3.审计监督。接受并配合审计部门对项目资金进行审计。

4.社会监督。项目立项、资金分配、实施情况、验收结果、绩效评价等信息应按规定在区政府门户网站等平台进行公示公告，接受社会公众和新闻媒体监督。

## **第六章 财务管理与核算**

### **第十六条 专账核算**

项目实施单位必须对项目资金实行专账（或专户）核算，清晰反映资金来源、支出明细、形成资产等情况。会计凭证、账簿、报表等资料必须真实、完整、合法。

### **第十七条 原始凭证**

所有支出必须有合法、真实、有效的原始凭证（如发票、合同、验收单、银行支付凭证等）作为依据。严禁白条入账、虚假发票等行为。

### **第十八条 资产管理**

使用项目资金形成的固定资产、生物资产等，应明确产权

归属（原则上应明确到项目实施主体，并约定联农带农权益），建立资产台账，加强后续管护，防止资产流失。资产处置需按规定程序报批。

## **第七章 责任追究**

### **第十九条 违规处理**

对违反本办法规定的单位和个人，视情节轻重采取以下措施：

- 1.责令限期整改。
- 2.通报批评。
- 3.暂停或停止拨付资金。
- 4.追回已拨付的违规资金。
- 5.取消项目实施单位及相关责任人一定时期内申报财政支农项目的资格。
- 6.对涉嫌违纪违法的，移交纪检监察机关或司法机关处理。

### **第二十二条 责任承担**

项目实施单位对资金使用的真实性、合规性、有效性负主体责任。主管部门、监管部门及相关工作人员在项目管理和资金监管中存在失职渎职、滥用职权、徇私舞弊等行为的，依法依规追究责任。

## **第八章 附则**

### **第二十一条 解释权**

本办法由岳阳市君山区农业农村局会同岳阳市君山区财政

局负责解释。

#### **第二十二条 生效日期**

本办法自发布之日起施行，有效期至本项目执行期结束且所有资金清算完毕止。

#### **第二十五条 其他**

本办法未尽事宜，按照国家及湖南省有关乡村振兴衔接资金管理的最新规定执行。如遇上级政策调整，本办法相应条款随之调整。

中共岳阳市君山区委农村工作领导小组办公室

2025年6月25日



## 八、近三年获得财政资金支持的相关证明材料

# 湖南省农业农村厅 湖南省财政厅 文件

湘农联〔2024〕84号

## 湖南省农业农村厅 湖南省财政厅 关于印发《湖南优势特色产业集群 2024 年 建设实施方案》的通知

各市州、县市区农业农村局、财政局，省直有关项目承担单位：

为加快优势特色产业集群项目建设，根据《农业农村部办公厅 财政部办公厅关于做好 2024 年农业产业融合发展项目申报工作的通知》（农办计财〔2024〕3 号）、《农业农村部办公厅 财政部办公厅关于公布 2024 年农业产业融合发展项目名单的通知》

—1—

(农办计财〔2024〕10号)和《湖南省优势特色产业集群项目管理暂行办法》(湘农联〔2022〕81号),现将《湖南优势特色产业集群2024年建设实施方案》印发给你们,请认真组织实施。

附件: 1.湖南辣椒优势特色产业集群实施方案

(2024年度)

2.湖南洞庭湖小龙虾优势特色产业集群实施方案

(2024年度)

3.湖南“洞庭香米”优势特色产业集群实施方案

(2024年度)

4.湖南早熟油菜优势特色产业集群实施方案

(2024年度)



信息公开选项: 公开

湖南省农业农村厅办公室

2024年9月10日印发

—2—



| 序号               | 建设县市区 | 建设主体                  |        | 建设内容                                                                                    |   | 计划投资总额（万元） |        |            |         |
|------------------|-------|-----------------------|--------|-----------------------------------------------------------------------------------------|---|------------|--------|------------|---------|
|                  |       | 单位名称                  | 单位性质   | 其中：中央财政资金用于                                                                             | 其中：地方整合及自筹   | 合计         | 中央财政资金 | 地方统筹整合配套资金 | 自筹资金    |
| 4                | 赫山区   | 湖南省优质水生生物繁育及加工研究院有限公司 | 企业     | 中央财政资金对小龙虾种质资源库建设：引种100个地点10000尾，遗传多样性分析、SSR分子标记开发、场外建设20亩、室内循环水系统1套、种质资源储备车间50平方米等进行补助 | 建设种繁推示范基地2000亩，小龙虾绿色种养标准建设1套；小龙虾繁育体系专利1个。   | 450        | 100    | 0          | 350     |
| 5                | 华容县   | 华容县天星洲龙虾养殖专业合作社       | 合作社    | 中央财政资金对人工繁育温棚13000平方米、升温棚1200平方米、配套排水系统改造及进排水机埠1套，养殖智能化系统进行补助                           | 600亩龙虾种苗基地升级改造，引进种苗30000斤   | 450        | 100    | 50         | 300     |
| 6                | 君山区   | 湖南湘北水产良种有限公司          | 企业     | 中央财政资金用于种植水生植物室外改造52000㎡，种虾繁育车1000㎡，进行补助。                                               | 繁育基地升级改造300亩，电力设施设备（室内外）2套，尾水处理设施、生物菌液15000㎡，种虾繁育车间1000㎡，工具间、饲料间、办公室等生产用房160㎡，车间育种、检测、尾水处理设备50台。   | 1535       | 250    | 125        | 1160    |
| (二) 特色高效种养模式示范基地 |       |                       |        |                                                                                         |   | 7179.72    | 1500   | 652.98     | 5026.74 |
| 7                | 望城区   | 湖南风向农业科技开发有限公司        | 市级龙头企业 | 中央财政资金主要对标准化虾池提质改造5000m（沟宽改窄沟宽面积不超过总面积的10%，边坡修整，进排水设施等进行奖补。                             | 建设种养示范基地600亩。新建生产用房400㎡，新建及提质改造生产道路2000m（平整、卵石铺设、压实）；排灌沟渠清淤、护砌固化600m（其中0.6*0.6m水泥砖砂浆抹面335米，1.2m预制板渠道（护底）265米）；尾水治理净化池800平方（清淤、水草种植、砂石填充、臭氧设备、机房等）；农电线路改造升级6处（电线电缆铺设，接入6个池塘，加配电箱）；采购生产用船10条及地笼等生产工具1批；引进新品种养殖技术1项；制作基地标识标牌等。 | 450        | 100    | 50         | 300     |
| 8                | 望城区   | 长沙乐科生态农业发展有限公司        | 企业     | 中央财政资金主要用于对新增防逃设施4000m、防逃设施1套等进行奖补。                                                     | 建设种养示范基地530亩。建设种养示范基地661亩。新建生产道路、虾池清淤、塘埂硬化提质改造及排灌沟渠清淤、护砌固化4200m；养殖基地绿化工程1800m等；   | 225        | 50     | 25         | 150     |
| 9                | 望城区   | 长沙市望城区红字种植专业合作社       | 合作社    | 中央财政资金主要用于对新增防逃设施设备9869m等进行奖补。                                                          | 新建生产道路4185米；排灌沟渠清淤、护砌固化1218米；新增安全设备1套；购入大型抽水设备1套等；   | 450        | 100    | 50         | 300     |

41

| 序号           | 建设县市区 | 建设主体             |        | 建设内容   |   | 计划投资总额（万元） |        |            |          |
|--------------|-------|------------------|--------|---|---|------------|--------|------------|----------|
|              |       | 单位名称             | 单位性质   | 其中：中央财政资金用于   | 其中：地方整合及自筹   | 合计         | 中央财政资金 | 地方统筹整合配套资金 | 自筹资金     |
| 15           | 华容县   | 华容县吉娃娃水稻种植专业合作社  | 合作社    | 中央财政资金对800亩虾田养殖设施整理改造(整理改造主要包括9000米灌排渠清淤，以确保其稳定性和流通效率，同时在田埂上或虾沟旁安装遮阴设施等)，智能灌溉排水设施1套（该系统利用水位传感器实时监测虾田内的水位变化，水质监测与调控系统，自动控制调节）等进行补助。 | 对800亩虾田养殖设施整理改造，作业道3000米（田埂的加宽、加高、加固），配套产品追溯系统、智能增氧机30台，饲料投放无人机2台，购置虾苗64000斤。                                           | 450        | 100    | 50         | 300      |
| 16           | 君山区   | 岳阳市君山区广兴洲渔场有限公司  | 企业     | 中央财政资金用于养殖基地标准化改造（堤坝加固）6000米，养殖基地标准化改造（清淤）13000立方米，建基地进排水机埠2个进行补助。                                                                 | 养殖基地标准化改造（堤坝加固）6000米，养殖基地标准化改造（清淤）13000立方米，新建基地作业道1000米。                                                                | 922        | 200    | 100        | 622      |
| 17           | 汉寿县   | 湖南聚泽现代农业科技发展有限公司 | 企业     | 中央财政资金对1200亩虾稻养殖池改造升级，8500米5米宽作业碎石路建设、添置5000条捕虾笼、20条作业船购置进行补助。                                                                     | 500米长现渠建设、170套电力线杆改造，30kw排水机埠建设、16套抽水泵购买安装、32套增氧机购置、购买30吨虾苗、240吨虾饲料                                                     | 606.23     | 100    | 50.98      | 455.25   |
| 18           | 汉寿县   | 汉寿县水样农业开发有限公司    | 市级龙头企业 | 中央财政资金对11000米长作业碎石路建设、11000米长排灌渠道清淤疏通进行补助。                                                                                         | 地方整合及自筹主要用于1600亩虾稻养殖池标准化改造，1200米电力线杆线路改造、新建2座灌溉及作业渡桥梁、购买40吨虾苗、购买320吨虾饲料                                                 | 585.92     | 100    | 52         | 433.92   |
| 19           | 澧县    | 澧县湘余农业综合开发有限公司   | 企业     | 中央财政资金对15台养殖基地智能可视化监控设施；2台5千瓦电机抗早增氧机埠；12条胶船；650米养殖基地围栏、铁网建设；5000米作业道路升级改造进行补助。                                                     | 采购1台投食飞机；购置10台虾塘抽水增氧机及配套；2890米养殖基地围栏、铁网建设；新建400平方米龙虾养殖分检棚；采购1800条地笼；35000米小龙虾排水沟渠建设                                     | 285.49     | 50     | 0          | 235.49   |
| 20           | 澧县    | 澧县聚鑫水稻种植专业合作社    | 合作社    | 中央财政资金对2台22千瓦电机抗早增氧机埠；20条胶船；2台胶船舵尾机；采购1台龙虾杂草清理机；580米外围栏、铁网建设；414米基地作业道路建设进行补助。                                                     | 采购2台透视飞机；购置20台虾塘增氧机及配套；购置8台虾塘抽水增氧机及配套；2420米外围栏、铁网建设；采购1台基地饲料电动配送车；采购3台基地饲料配送三轮车；采购1200条地笼；30000米基地排水沟渠建设；2586米基地作业道路建设。 | 262.58     | 50     | 0          | 212.58   |
| 二 加工流通体系建设工程 |       |                  |        |   |   | 27615.61   | 5750   | 2346.2     | 19519.41 |
| (三) 集采集配中心建设 |       |                  |        |   |   | 9866.7     | 1950   | 896.2      | 7020.5   |

| 序号  | 建设县市区    | 建设主体               |          | 建设内容   |   | 计划投资总额（万元） |        |            |      |
|-----|----------|--------------------|----------|---|---|------------|--------|------------|------|
|     |          | 单位名称               | 单位性质     | 其中：中央财政资金用于   | 其中：地方整合及自筹   | 合计         | 中央财政资金 | 地方统筹整合配套资金 | 自筹资金 |
| 40  | 华容县      | 湖南华誉食品加工有限公司       | 企业       | 中央财政资金将用于购置双螺旋单体速冻机（5吨/小时）、双螺旋单体速冻前冰水槽（5吨/小时）、蒸汽锅炉（6吨/小时）、龙虾筛选分级机2套、虾壳自动输送装车机1台、隧道单体速冻提升机1台、制冰机（5吨/24小时）和600个冷库货架，同时对现有1000KV变压器进行增容，并升级生产车间计量管理系统等设施设备进行补助。 | 年产3000吨小龙虾精深加工熟食生产线1条。钢结构厂房8000平方米，预处理车间装修2500平方米，无尘车间装修5500平方米，污水处理站扩容2台，小龙虾产品研发试验室，双螺旋单体速冻机1台，电动叉车2台、蒸汽锅炉2台等。 | 2250       | 500    | 250        | 1500 |
| 41  | 君山区      | 湖南新沼瀚食品科技有限公司      | 省级龙头企业   | 中央财政资金用于新建冷冻机组5套、自动灌装线5套、自动灌装配套线5套进行补助。   | 新建冷冻系统5套、冷冻机组5套、液氨线5套。                                                                                          | 964        | 200    | 100        | 664  |
| 42  | 君山区      | 岳阳市新宏食品有限公司        | 市级龙头企业   | 中央财政资金用于新建冷库1900立方米、新购速冻机1台、龙虾清洗装置2台、龙虾筛选设备2台进行补助。   | 新建冷库1900立方米、新购液氨罐2台、速冻机1台、升降机2台。                                                                                | 910        | 200    | 100        | 610  |
| 三   | 品牌建设工程   |                    |          |   |   | 2936       | 650    | 325        | 1961 |
| （五） | 品牌体系培育建设 |                    |          |   |   | 2036       | 450    | 225        | 1361 |
| 43  | 南县       | 顺祥食品有限公司           | 国家重点龙头企业 | 中央财政资金对国内参展5次、国外参展2次、“渔家姑娘”宣传资料、宣传册、“渔家姑娘”产品包装盘、新闻媒体宣传、电视广告宣传等进行补助。                                                                                          | 国内外参展、道路户外广告牌、城市户外广告牌、“渔家姑娘”宣传资料、宣传册、“渔家姑娘”产品包装盘、“渔家姑娘”手提精品包装、礼品包装、“渔家姑娘”礼品包装及其他方式宣传。                           | 456        | 100    | 50         | 306  |
| 44  | 南县       | 益阳市大通湖区万高水产养殖专业合作社 | 合作社      | 中央财政资金对培育蟹湘庭品牌，包括品牌策划、包装设计、宣传、电商网络销售平台建设，制作平面广告20个，市中心核心商圈电子巨幕等进行补贴。                                                                                         | 品牌包装和商标设计、企业公众号、线上旗舰店、主播带货、线下专卖店、电子巨幕、商场平面广告宣传。                                                                 | 450        | 100    | 50         | 300  |
| 45  | 岳阳县      | 湖南味到舌足食品有限公司       | 市级龙头企业   | 中央财政资金对小龙虾宣传片制作3套、小龙虾户外平面广告1项、电商网络销售平台建设1项进行补助。   | 小龙虾宣传片制作3套、小龙虾户外平面广告1项、电商网络销售平台建设1项、品牌系统设计、包装设计1项、新品发布产品推介会3次、省部级以上展会参展费用5次                                     | 450        | 100    | 50         | 300  |

| 序号  | 建设县市区        | 建设主体         |        | 建设内容   |   | 计划投资总额（万元） |        |            |        |
|-----|--------------|--------------|--------|---|---|------------|--------|------------|--------|
|     |              | 单位名称         | 单位性质   | 其中：中央财政资金用于   | 其中：地方整合及自筹   | 合计         | 中央财政资金 | 地方统筹整合配套资金 | 自筹资金   |
| 46  | 华容县          | 华容县新富水产品有限公司 | 市级龙头企业 | 中央财政资金对购置直播间设备3套，电气及加工设备1套，展示华容小龙虾产品，并在京东、天猫、融巨购电商平台开设线上旗舰店，开展直播带货，推广华容小龙虾产品，开展品牌广告宣传推介活动10期次，加强与电视台等媒体的合作，在G234国道、高速路两旁投放广告宣传进行补助 | 打造“虾闻洞庭”小龙虾品牌，打造线下华容小龙虾店1000㎡，开展品牌广告宣传推介活动等参加各类展示展销会议，形成品牌示范效应，引导当地企业形成品牌集群。                                                                       | 450        | 100    | 50         | 300    |
| 47  | 君山区          | 岳阳市新宏食品有限公司  | 市级龙头企业 | 中央财政资金用于新增主流媒体宣传1项、电商平台搭建（与正规平台合作）1项进行补助。                                                                                          | 电商平台搭建（与正规平台合作）1项。   | 230        | 50     | 25         | 155    |
| （六） | 精品核心品牌培育建设   |              |        |   |   | 900        | 200    | 100        | 600    |
| 48  | 南县           | 南县农业农村局      | 行政事业单位 | 中央财政资金对第二届湖南南县小龙虾节，在长沙、益阳20个中高档小区车行通道入口栅栏或直杆处投放广告，县城内投放龙虾广告进行补助。                                                                   | 举办第二届湖南南县小龙虾节、2024南县稻虾米美食节、长沙及省会城市小区道闸、大牌广告投放、华常高速南县段广告投放等。                                                                                        | 900        | 200    | 100        | 600    |
| 四   | 经营服务主体培育工程   |              |        |   |   | 2383.8     | 500    | 225        | 1658.8 |
| （七） | 省粮农业产业化联合体培育 |              |        |   |   | 1225.8     | 250    | 125        | 850.8  |
| 49  | 南县           | 湖南省天禾米业有限公司  | 省级龙头企业 | 中央财政资金对小龙虾基地增加抽水泵、太阳能杀虫灯等设备设施；升级100平方米的小龙虾收购交易中心；稻虾米加工车间配电改造升级；新建1家稻虾米专卖店进行补助。                                                     | 对基地机耕道扩建，新增水带、塑钢捕虾船、周转箱、长地笼网、小龙虾夜间捕捞照明灯等小龙虾养殖设备；配套田间电网、安装亮化路灯，全面升级基地监控系统；完善联合体的服务体系，加强小龙虾养殖技术培训；完善销售渠道建设，优化产品包装设计，加强品牌宣传，对新建稻虾米专卖店进行配套建设，参加农产品展销会。 | 225        | 50     | 25         | 150    |
| 50  | 南县           | 湖南益香园粮油有限公司  | 省级龙头企业 | 中央财政资金对新建1处小龙虾分拣中心、增添小龙虾养殖作业、捕捞设备（捕捞船、地笼王、消毒工具）进行补助。                                                                               | 添置太阳能杀虫灯、性诱剂等绿色防控设备、生态静化水草、灌排水渠清理、作业道修整、农机具维修、品牌建设宣传等。                                                                                             | 225        | 50     | 25         | 150    |
| 51  | 南县           | 湖南宏硕生物科技有限公司 | 省级龙头企业 | 中央财政资金对小龙虾养殖技术培训1000人次；采购小龙虾深加工设备一套；设计品牌包装10000套、进行统一包装销售等进行补助。                                                                    | 品牌宣传策划，小龙虾深加工技术研发，发展订单农业10000亩。即统一品种、统一养殖标准、统一技术服务、统一农资配送、统一收购。                                                                                    | 225        | 50     | 25         | 150    |

| 序号                  | 建设县市区 | 建设主体          |        | 建设内容                                                                                                 |   | 计划投资总额(万元)  |            |            |            |
|---------------------|-------|---------------|--------|---|---|-------------|------------|------------|------------|
|                     |       | 单位名称          | 单位性质   | 其中：中央财政资金用于                                                                                          | 其中：地方整合及自筹   | 合计          | 中央财政资金     | 地方统筹整合配套资金 | 自筹资金       |
| 52                  | 沅江市   | 沅江市粮凰农业开发有限公司 | 省级龙头企业 | 中央财政资金对1000立方米冷库、冷藏运输车2台，进行补助。                                                                       | 新建600平方米仓库；购置冰箱、分拣台、运输型胶筐、制冰机等。                                                                                      | 230.8       | 50         | 25         | 155.8      |
| 53                  | 岳阳县   | 岳阳渔美康生物科技有限公司 | 省级龙头企业 | 中央财政资金对加强发展小龙虾产业省级农业产业化联合体建设进行补助。                                                                    | 以岳阳渔美康为核心，联合45家原料生产企业和120个小龙虾专业养殖场，农户组建省级农业产业化示范联合体，通过产品订单、技术服务、资金融合等产业元素开展联合经营，扩大产业规模；创建小龙虾联合体（产品、原料）物流平台、技术信息服务平台。 | 320         | 50         | 25         | 245        |
| <b>(八) 返乡创业主体培育</b> |       |               |        |   |   | <b>1158</b> | <b>250</b> | <b>100</b> | <b>808</b> |
| 54                  | 沅江市   | 沅江市农业农村局      | 行政事业单位 | 支持8家返乡创业从事小龙虾产业生产、加工、销售等环节的企业、农民专业合作社、家庭农场、个体等新型经营主体，分别给予5-10万元扶持资金。                                 | 支持8家返乡创业的稻虾企业、农民专业合作社、家庭农场、个体等新型经营主体在基地建设、产品加工、流通、仓储保鲜冷链物流设施建设。                                                      | 225         | 50         | 25         | 150        |
| 55                  | 岳阳县   | 岳阳县农业农村局      | 行政事业单位 | 支持从事小龙虾生产、流通、加工等各环节经营活动的返乡创业人员创办企业和家庭农场，领办农民专业合作社经营主体10个以内。                                          | 鼓励返乡创业人员创办企业和家庭农场，领办农民专业合作社，对投资额不低于100万元、年营业额不低于50万元的主体，从事小龙虾生产、流通、加工等各环节经营活动                                        | 225         | 50         | 25         | 150        |
| 56                  | 君山区   | 岳阳市君山区农业农村局   | 行政事业单位 | 中央财政资金对2023年以来投资总额不低于100万元的主体，年营业额不低于50万元的返乡创业主体，奖补累计不超过10家，每家主体奖补资金不超过10万元，用于从事小龙虾生产、加工、流通等各环节经营活动。 | 养殖基地提质升级改造、小龙虾生产加工重要环节设施设备采购、品牌建设、销售、宣传、冷链物流等                                                                        | 253         | 50         | 25         | 178        |

## 九、相关荣誉







第 29633457 号

## 商标注册证

(地理标志证明商标)

该商标使用管理规则详见第1688期《商标公告》

# 君山小龙虾

核定使用商品/服务项目 (国际分类: 31)

第 31 类: 小龙虾 (活的) (截止)

注册人 岳阳市君山区小龙虾协会

注册人地址 湖南省岳阳市君山区钱粮镇分路口社区农技推广站三楼

注册日期 2020年03月21日 有效期至 2030年03月20日



申长雨

发证机关





第 36913575 号

商标注册证  
(地理标志证明商标)  
该商标使用管理规则详见第1716期《商标公告》

钱粮湖六门闸风干鱼

核定使用商品/服务项目 (国际分类: 29)

第 29 类: 翘嘴鱼干鱼 (截止)

注册人 岳阳市君山区六门闸风干鱼协会

注册人地址 湖南省岳阳市君山区钱粮湖镇六门闸社区办公室四楼


注册日期 2020年10月21日 有效期至 2030年10月20日



申长雨

发证机关



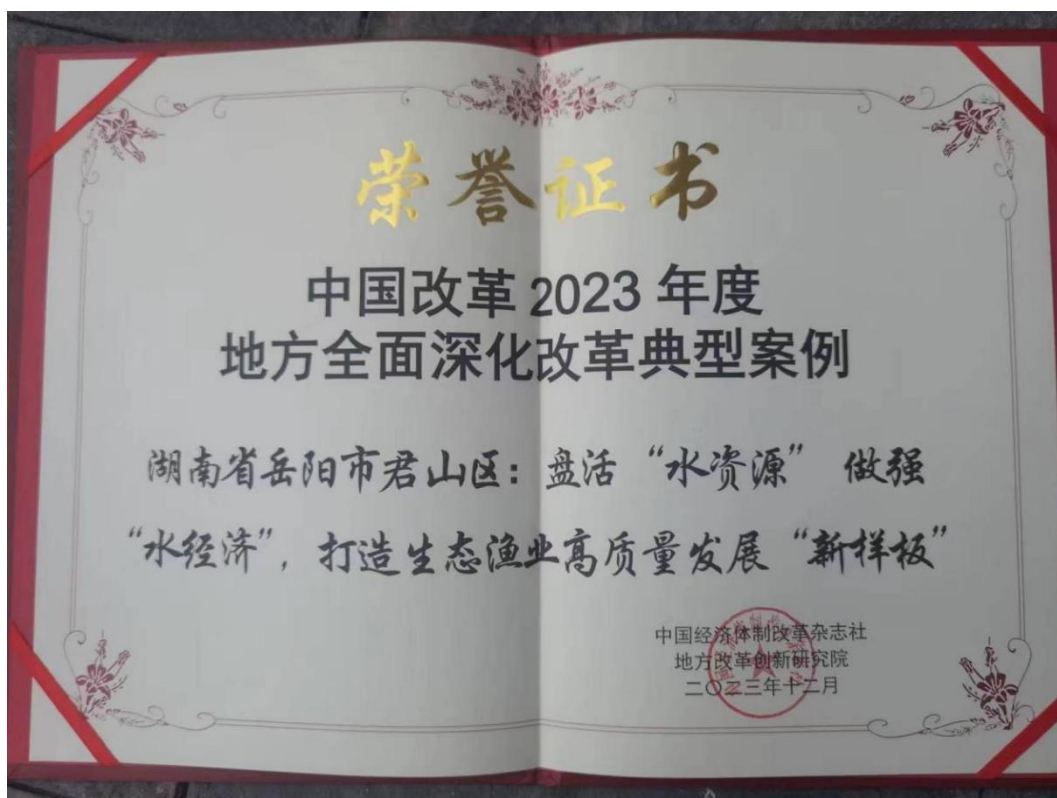



授予：湖南省岳阳市君山区

# 中国风干鱼之乡

(有效期五年)

中国水产流通与加工协会  
二〇二三年八月七日



中国农业大学  
China Agricultural University

湖南君山生态渔业集团有限公司  
Hunan Junshan Ecological Fishery Group Co., Ltd

## 国家数字渔业创新中心

National Digital Fishery Innovation Center

### 湘北分中心

Xiangbei Branch Center

二〇二三年二月  
February, 2023



CAU 2023-112

中国农业大学  
湖南君山生态渔业  
**科技小院**

依托单位：湖南君山生态渔业集团有限公司



湖南农业大学

**大水面智慧渔业校企合作基地**

共建单位：湖南君山生态渔业集团有限公司 二〇二四年十一月









证书号第7780354号

发明专利证书

发明名称：基于机器学习的水产养殖智能调控方法与系统

专利权人：湖南君山生态渔业集团有限公司

地址：414000 湖南省岳阳市君山产业开发区管理委员会405

发明人：蔡玉刚,彭滔,杨涛,彭淇

专利号：ZL 2024 1 1378876.X 授权公告号：CN 118966712 B

专利申请日：2024年09月30日 授权公告日：2025年03月07日

申请日时申请人：湖南君山生态渔业集团有限公司

申请日时发明人：蔡玉刚,彭滔,杨涛,彭淇

国家知识产权局依照中华人民共和国专利法进行审查，决定授予专利权，并予以公告。  
专利权自授权公告之日起生效。专利权有效性及专利权人变更等法律信息以专利登记簿记载为准。

局长 申长雨

第1页(共1页)

证书号第6534086号

发明专利证书

发明名称：一种预防应激反应的水产育苗暂存方法

发明人：徐耿朝

专利号：ZL 2022 1 1036362.7

专利申请日：2022年08月28日

专利权人：湖南君山生态渔业集团有限公司

地址：414000 湖南省岳阳市君山产业开发区管理委员会405

授权公告日：2023年12月05日 授权公告号：CN 115250975 B

国家知识产权局依照中华人民共和国专利法进行审查，决定授予专利权，颁发发明专利证书并在专利登记簿上予以登记。专利权自授权公告之日起生效。专利权期限为二十年，自申请日起算。

专利证书记载专利权登记时的法律状况。专利权的转移、质押、无效、终止、恢复和专利权人的姓名或名称、国籍、地址变更等事项记载在专利登记簿上。

局长 申长雨

第1页(共2页)

其他事项参见续页

证书号第6500535号

发明专利证书

发明名称：一种水产养殖网箱杂物清理装置及其操作方法

发明人：汤施展,姜海峰,陈中祥,覃东立,吴松,王鹏

专利号：ZL 2022 1 0229465.9

专利申请日：2022年03月10日

专利权人：湖南君山生态渔业集团有限公司

地址：414000 湖南省岳阳市君山产业开发区管理委员会405

授权公告日：2023年11月21日 授权公告号：CN 114632776 B

国家知识产权局依照中华人民共和国专利法进行审查，决定授予专利权，颁发发明专利证书并在专利登记簿上予以登记。专利权自授权公告之日起生效。专利权期限为二十年，自申请日起算。

专利证书记载专利权登记时的法律状况。专利权的转移、质押、无效、终止、恢复和专利权人的姓名或名称、国籍、地址变更等事项记载在专利登记簿上。

局长 申长雨

第1页(共2页)

其他事项参见续页



中华人民共和国国家版权局

计算机软件著作权登记证书

证书号：软著登字第12797048号

软件名称：生态全产业链环境影响评价系统V1.0

著作权人：湖南君山生态渔业集团有限公司

开发完成日期：2023年11月08日

首次发表日期：未发表

权利取得方式：原始取得

权利范围：全部权利

登记号：2024SR0393175

根据《计算机软件保护条例》和《计算机软件著作权登记办法》的规定，经中国版权保护中心审核，对以上事项予以登记。



2024年03月14日

中华人民共和国国家版权局

计算机软件著作权登记证书

证书号：软著登字第12797040号

软件名称：生态全产业链资源优化配置系统V1.0

著作权人：湖南君山生态渔业集团有限公司

开发完成日期：2023年11月15日

首次发表日期：未发表

权利取得方式：原始取得

权利范围：全部权利

登记号：2024SR0393167

根据《计算机软件保护条例》和《计算机软件著作权登记办法》的规定，经中国版权保护中心审核，对以上事项予以登记。



2024年03月14日

中华人民共和国国家版权局

计算机软件著作权登记证书

证书号：软著登字第12820398号

软件名称：生态全产业链数据监测分析系统V1.0

著作权人：湖南君山生态渔业集团有限公司

开发完成日期：2023年12月15日

首次发表日期：未发表

权利取得方式：原始取得

权利范围：全部权利

登记号：2024SR0416525

根据《计算机软件保护条例》和《计算机软件著作权登记办法》的规定，经中国版权保护中心审核，对以上事项予以登记。



2024年03月20日

中华人民共和国国家版权局

计算机软件著作权登记证书

证书号：软著登字第12820726号

软件名称：生态全产业链环保监测与控制系统V1.0

著作权人：湖南君山生态渔业集团有限公司

开发完成日期：2023年12月28日

首次发表日期：未发表

权利取得方式：原始取得

权利范围：全部权利

登记号：2024SR0416853

根据《计算机软件保护条例》和《计算机软件著作权登记办法》的规定，经中国版权保护中心审核，对以上事项予以登记。



2024年03月20日

十、君山区规模以上水产品加工企业证明材料，市级及以上  
农民合作社、家庭农场批复文件

君山区统计局规上企业统计表

| 统一社会信用代码           | 单位详细名称              | 主要业务活动1    | 行业代码<br>(GB/T4754-2017) | 报表类别104 |
|--------------------|---------------------|------------|-------------------------|---------|
| 91430600MA4L417Q5F | 湖南大农粮食米业有限公司        | 谷物加工       | 1311                    | B       |
| 91430600790317167F | 岳阳市展翔生物科技有限公司       | 其他科技服务     | 1329                    | B       |
| 91430611567655649L | 岳阳美威饲料有限公司          | 仔猪配合饲料生产   | 1329                    | B       |
| 91430611MA7AHBR46P | 岳阳嘉鑫生物科技有限公司        | 饲料加工       | 1329                    | B       |
| 91430611MA4PW3WC1U | 岳阳家佳旺食品有限公司         | 肉制品加工      | 1353                    | B       |
| 91430611MA4RF7G60U | 湖南口口佳食品有限公司         | 肉制品及副产品加工  | 1353                    | B       |
| 91430611MA4TG65W80 | 湖南兴百味食品科技有限公司       | 肉制品生产      | 1353                    | B       |
| 91430611MA4PUDG915 | 岳阳市进利食品有限公司         | 水产品冷冻加工    | 1361                    | B       |
| 91430611MA4Q1DLW42 | 湖南旺君龙生态水产养殖有限公司     | 收购淡水小龙虾    | 1361                    | B       |
| 91430600090859985K | 湖南童记三利和食品有限公司       | 休闲鱼制品加工    | 1362                    | B       |
| 91430611MA4M65X6X1 | 湖南洞庭苇田食品科技有限公司      | 龙虾加工       | 1362                    | B       |
| 91430611MA4Q352W2B | 岳阳市新宏食品有限公司         | 水产品加工      | 1362                    | B       |
| 91430611MA7ANLGDXX | 湖南新洛瀚食品科技有限公司       | 食品生产       | 1362                    | B       |
| 914306005954943015 | 湖南口水娃食品有限公司         | 其他水产品加工    | 1369                    | B       |
| 914306007923974719 | 湖南李记食品有限公司          | 酱腌菜加工      | 1371                    | B       |
| 91430611MA4PMX5X99 | 湖南舌尖洞庭食品有限公司        | 蔬菜加工       | 1371                    | B       |
| 914306117991308335 | 岳阳市佳顺食品有限公司         | 蔬菜制品加工     | 1371                    | B       |
| 91430611MA7MQK8C5Q | 湖南嘉顺泰食品有限公司         | 蔬菜加工       | 1371                    | B       |
| 91430611MA7MAEPYXA | 湖南君山万雨合业生物科技有限公司    | 食用菌种植      | 1372                    | B       |
| 91430111MA4L3KBE9N | 湖南湘粉生物科技有限公司        | 淀粉制品制造     | 1391                    | B       |
| 91430611MA4LWY4B6D | 岳阳市洞庭湖边食品有限公司       | 蛋品加工       | 1393                    | B       |
| 91430611MA4LLP110Y | 岳阳市童记三利和农副产品初加工有限公司 | 农产品初加工     | 1399                    | B       |
| 91430611MA4PTT7H86 | 湖南正源食品科技有限公司        | 小龙虾食品加工    | 1399                    | B       |
| 91430611MA4LCNME6B | 岳阳嘉联生态农业股份有限公司      | 湘莲加工       | 1399                    | B       |
| 91430611MA7GEHAG13 | 湖南小夫妻食品有限公司         | 卤水花生制作     | 1422                    | B       |
| 91430600MA4L972B4L | 湖南众厨乐食品有限公司         | 速冻食品生产     | 1432                    | B       |
| 91430611MA4RE2KE2F | 湖南茂祺食品有限公司          | 速冻食品制造     | 1432                    | B       |
| 91430611MA7H21JG0F | 湖南翘嘴以盼食品有限公司        | 罐头食品制造（莲藕） | 1459                    | B       |

注：标红企业是君山区规模以上水产品加工企业



(1) 省级龙头企业 (5 家)

# 湖南省农业农村厅文件

湘农发〔2024〕102 号

## 湖南省农业农村厅 关于 2024 年湖南省农业产业化省级龙头 企业认定和运行监测结果的通报

各市州、县市区人民政府，省直有关单位，各省级龙头企业：

根据《湖南省农业产业化省级龙头企业认定和运行监测管理办法》（湘农发〔2020〕27 号）要求，我厅组织开展了 2024 年农业产业化省级龙头企业申报认定和运行监测工作。经企业自主申报、市县两级农业农村部门初审、专家评审和省级相关单位审核，并报请省人民政府同意，900 家企业运行监测合格，210 家企业（含运行监测淘汰递补企业 83 家）被新认定为农业产业化省级龙头企业。

—1—

经省人民政府授权，现将 2024 年运行监测合格和新认定农业产业化省级龙头企业名单予以通报。希望监测合格和新认定的省级龙头企业珍惜荣誉、奋勇当先，在引领乡村产业发展、促进农民就业增收、巩固拓展脱贫攻坚成果、市县农业农村现代化过程中发挥示范带头作用。各地政府有关部门要将培育壮大龙头企业作为有力抓手，进一步完善扶持政策、加大支持力度、强化指导服务，为全面推进乡村振兴、加快建设农业强省作出新的更大贡献。

附件：1.2024 年新认定农业产业化省级龙头企业名单

2.2024 年监测合格农业产业化省级龙头企业名单



附件 1

2024 年新认定农业产业化省级龙头企业名单（210 家）

| 序号 | 市州  | 县市区  | 企业名称                |
|----|-----|------|---------------------|
| 1  | 长沙市 | 开福区  | 湖南范小菜农业发展有限公司       |
| 2  | 长沙市 | 开福区  | 长沙银洲食品有限公司          |
| 3  | 长沙市 | 望城区  | 益海嘉里（湖南）粮油食品有限公司    |
| 4  | 长沙市 | 望城区  | 湖南金浩粮油工业有限公司        |
| 5  | 长沙市 | 湘江新区 | 湖南绿蔓生物科技股份有限公司      |
| 6  | 长沙市 | 雨花区  | 红星冷链（湖南）股份有限公司      |
| 7  | 长沙市 | 雨花区  | 湖南省唐羽茶业有限公司         |
| 8  | 长沙市 | 浏阳市  | 湖南省普迹夹洲岛农业开发有限公司    |
| 9  | 长沙市 | 浏阳市  | 长沙成农饲料有限公司          |
| 10 | 长沙市 | 浏阳市  | 浏阳掌中勺食品有限公司         |
| 11 | 长沙市 | 浏阳市  | 湖南省九道湾食品有限公司        |
| 12 | 长沙市 | 浏阳市  | 湖南汇湘轩生物科技股份有限公司     |
| 13 | 长沙市 | 宁乡市  | 湖南朴诚乳业有限公司          |
| 14 | 长沙市 | 宁乡市  | 长沙亥土农业科技有限公司        |
| 15 | 长沙市 | 宁乡市  | 湖南多多面业有限责任公司        |
| 16 | 长沙市 | 宁乡市  | 湖南河西走廊茶业有限公司        |
| 17 | 长沙市 | 宁乡市  | 长沙市聚美合豆制品有限公司       |
| 18 | 长沙市 | 长沙县  | 湖南省星城明月生态农业科技发展有限公司 |
| 19 | 长沙市 | 长沙县  | 湖南湘福翔食用菌股份有限公司      |
| 20 | 长沙市 | 长沙县  | 湖南润乐食品有限公司          |
| 21 | 长沙市 | 长沙县  | 湖南帝亿生物科技股份有限公司      |
| 22 | 株洲市 | 渌口区  | 湖南豪亿农业科技发展有限公司      |
| 23 | 株洲市 | 渌口区  | 株洲河包休闲农业发展有限公司      |
| 24 | 株洲市 | 天元区  | 湖南茂旭食品科技有限公司        |
| 25 | 株洲市 | 茶陵县  | 湖南果月食品有限公司          |
| 26 | 株洲市 | 茶陵县  | 株洲明熙生态农业发展有限公司      |
| 27 | 株洲市 | 茶陵县  | 湖南省永光食品股份有限公司       |
| 28 | 株洲市 | 醴陵市  | 湖南望鑫现代农业发展有限公司      |
| 29 | 株洲市 | 醴陵市  | 醴陵市岩泉生态农业开发有限公司     |
| 30 | 株洲市 | 炎陵县  | 湖南省麦芽药业有限公司         |
| 31 | 株洲市 | 炎陵县  | 湖南娜妹子食品有限公司         |
| 32 | 株洲市 | 攸县   | 攸县南国宏豆食品有限公司        |
| 33 | 株洲市 | 攸县   | 湖南昊华化工股份有限公司        |

| 序号  | 市州  | 县市区   | 企业名称             |
|-----|-----|-------|------------------|
| 71  | 邵阳市 | 新宁县   | 湖南崑峰茶业股份有限公司     |
| 72  | 邵阳市 | 新邵县   | 新邵县一帆农业生态有限公司    |
| 73  | 邵阳市 | 新邵县   | 湖南家富三禾农林科技发展有限公司 |
| 74  | 岳阳市 | 云溪区   | 湖南鸿瑞食品科技有限公司     |
| 75  | 岳阳市 | 岳阳楼区  | 益海嘉里（岳阳）粮油工业有限公司 |
| 76  | 岳阳市 | 岳阳楼区  | 岳阳黄茶产业发展有限公司     |
| 77  | 岳阳市 | 经开区   | 湖南赛红食品有限公司       |
| 78  | 岳阳市 | 君山区   | 岳阳市新宏食品有限公司      |
| 79  | 岳阳市 | 君山区   | 岳阳嘉联生态农业股份有限公司   |
| 80  | 岳阳市 | 屈原区   | 湖南强神科技发展有限公司     |
| 81  | 岳阳市 | 华容县   | 湖南海霸食品有限公司       |
| 82  | 岳阳市 | 华容县   | 湖南华誉食品加工有限公司     |
| 83  | 岳阳市 | 临湘市   | 岳阳雪晖农业科技有限公司     |
| 84  | 岳阳市 | 汨罗市   | 湖南长乐金福食品科技有限公司   |
| 85  | 岳阳市 | 平江县   | 湖南白云高山茶业有限公司     |
| 86  | 岳阳市 | 平江县   | 湖南巨雄农业科技发展有限公司   |
| 87  | 岳阳市 | 湘阴县   | 湖南金甸甸食品有限公司      |
| 88  | 岳阳市 | 岳阳县   | 湖南湘水润农生态农业有限公司   |
| 89  | 岳阳市 | 岳阳县   | 湖南优创生态农业有限公司     |
| 90  | 常德市 | 鼎城区   | 湖南省乐享农牧发展有限公司    |
| 91  | 常德市 | 鼎城区   | 湖南天地农耕油茶集团股份有限公司 |
| 92  | 常德市 | 鼎城区   | 湖南惠源农牧发展股份有限公司   |
| 93  | 常德市 | 武陵区   | 常德首衡实业有限公司       |
| 94  | 常德市 | 西湖管理区 | 湖南巧佳宴食品有限公司      |
| 95  | 常德市 | 西湖管理区 | 常德市家家红现代农业科技有限公司 |
| 96  | 常德市 | 西湖管理区 | 湖南三湘丰隆农业科技股份有限公司 |
| 97  | 常德市 | 经开区   | 湖南省津润食品有限公司      |
| 98  | 常德市 | 汉寿县   | 湖南康宝林药业有限公司      |
| 99  | 常德市 | 汉寿县   | 湖南新长山农业发展股份有限公司  |
| 100 | 常德市 | 汉寿县   | 汉寿县永祥农业开发有限公司    |
| 101 | 常德市 | 津市市   | 湖南台龙食品科技有限公司     |
| 102 | 常德市 | 澧县    | 澧县福民生物科技有限公司     |
| 103 | 常德市 | 澧县    | 常德杰新粮油加工有限公司     |
| 104 | 常德市 | 临澧县   | 湖南能诚农林开发有限公司     |
| 105 | 常德市 | 石门县   | 湖南湘佳橘友农业有限公司     |
| 106 | 常德市 | 石门县   | 正大畜牧（石门）有限公司     |
| 107 | 常德市 | 石门县   | 湖南石门渫峰名茶有限公司     |

附件 2

2024 年监测合格农业产业化省级龙头企业名单（900 家）

| 序号 | 市州  | 所属县市区 | 企业名称               |
|----|-----|-------|--------------------|
| 1  | 长沙市 | 天心区   | 长沙新世纪油脂有限公司        |
| 2  | 长沙市 | 天心区   | 湖南丰裕山农业股份有限公司      |
| 3  | 长沙市 | 天心区   | 湖南华升股份有限公司         |
| 4  | 长沙市 | 天心区   | 湖南省茶油有限公司          |
| 5  | 长沙市 | 望城区   | 长沙云游茶业有限公司         |
| 6  | 长沙市 | 望城区   | 湖南大北农农业科技有限公司      |
| 7  | 长沙市 | 望城区   | 湖南乡里里手农业科技发展股份有限公司 |
| 8  | 长沙市 | 望城区   | 湖南神农大丰种业科技有限责任公司   |
| 9  | 长沙市 | 望城区   | 湖南望城乌山贡茶业有限公司      |
| 10 | 长沙市 | 望城区   | 湖南白泥湖高科水产养殖有限公司    |
| 11 | 长沙市 | 望城区   | 湖南湖湘贡食品有限公司        |
| 12 | 长沙市 | 望城区   | 长沙龙虎生态农业科技有限公司     |
| 13 | 长沙市 | 望城区   | 湖南文和友乔口小龙虾养殖有限公司   |
| 14 | 长沙市 | 望城区   | 长沙市望城区合池农业发展有限公司   |
| 15 | 长沙市 | 望城区   | 湖南开天新农业科技有限公司      |
| 16 | 长沙市 | 望城区   | 湖南新希望南山液态乳业有限公司    |
| 17 | 长沙市 | 湘江新区  | 湖南春光现代农业有限公司       |
| 18 | 长沙市 | 湘江新区  | 湖南华诚生物资源股份有限公司     |
| 19 | 长沙市 | 湘江新区  | 湖南伟业动物营养集团股份有限公司   |
| 20 | 长沙市 | 湘江新区  | 湖南农夫科技有限公司         |
| 21 | 长沙市 | 湘江新区  | 湖南隆平茶业高科技有限公司      |
| 22 | 长沙市 | 湘江新区  | 长沙湘润农业科技开发有限公司     |
| 23 | 长沙市 | 湘江新区  | 长沙众益农业开发有限公司       |
| 24 | 长沙市 | 湘江新区  | 湖南圣峰果业股份有限公司       |
| 25 | 长沙市 | 雨花区   | 湖南红星盛业食品股份有限公司     |
| 26 | 长沙市 | 雨花区   | 湖南省食品产业有限责任公司      |
| 27 | 长沙市 | 雨花区   | 湖南正隆农业科技有限公司       |
| 28 | 长沙市 | 芙蓉区   | 湖南金健种业科技有限公司       |
| 29 | 长沙市 | 芙蓉区   | 湖南隆科农资连锁有限公司       |
| 30 | 长沙市 | 芙蓉区   | 湖南省春云农业科技股份有限公司    |
| 31 | 长沙市 | 芙蓉区   | 湖南农业发展投资集团有限责任公司   |



| 序号  | 市州  | 所属县市区 | 企业名称             |
|-----|-----|-------|------------------|
| 347 | 邵阳市 | 新宁县   | 新宁县舜帝茶业有限公司      |
| 348 | 邵阳市 | 新邵县   | 邵阳市云新高科农业开发有限公司  |
| 349 | 邵阳市 | 新邵县   | 邵阳心连心食品有限公司      |
| 350 | 邵阳市 | 新邵县   | 新邵南陌生物科技有限公司     |
| 351 | 邵阳市 | 新邵县   | 湘林集团有限公司         |
| 352 | 邵阳市 | 新邵县   | 湖南省辉耀农业科技开发有限公司  |
| 353 | 岳阳市 | 经开区   | 岳阳市渔之源食品有限公司     |
| 354 | 岳阳市 | 经开区   | 岳阳湘沪现代农业科技有限公司   |
| 355 | 岳阳市 | 经开区   | 湖南喜味佳生物科技有限公司    |
| 356 | 岳阳市 | 经开区   | 湖南鑫盛华丰种业科技有限公司   |
| 357 | 岳阳市 | 经开区   | 湖南不二家食品有限公司      |
| 358 | 岳阳市 | 经开区   | 湖南金汇龙科技有限公司      |
| 359 | 岳阳市 | 君山区   | 湖南口水娃食品有限公司      |
| 360 | 岳阳市 | 君山区   | 湖南童记三利和食品有限公司    |
| 361 | 岳阳市 | 君山区   | 湖南李记食品有限公司       |
| 362 | 岳阳市 | 君山区   | 湖南新泰和绿色农业集团有限公司  |
| 363 | 岳阳市 | 君山区   | 湖南省君山银针茶业股份有限公司  |
| 364 | 岳阳市 | 君山区   | 湖南新沔瀚食品科技有限公司    |
| 365 | 岳阳市 | 君山区   | 湖南大农粮食米业有限公司     |
| 366 | 岳阳市 | 岳阳楼区  | 湖南君泰生物科技股份有限公司   |
| 367 | 岳阳市 | 岳阳楼区  | 正大岳阳有限公司         |
| 368 | 岳阳市 | 岳阳楼区  | 湖南洞庭山科技发展有限公司    |
| 369 | 岳阳市 | 岳阳楼区  | 岳阳市新宏饲料有限公司      |
| 370 | 岳阳市 | 岳阳楼区  | 湖南汪师傅食品有限公司      |
| 371 | 岳阳市 | 岳阳楼区  | 湖南宏岳科技股份有限公司     |
| 372 | 岳阳市 | 岳阳楼区  | 湖南洞庭高科种业股份有限公司   |
| 373 | 岳阳市 | 岳阳楼区  | 湖南田园牧歌农业科技开发有限公司 |
| 374 | 岳阳市 | 云溪区   | 湖南淳湘农林科技有限公司     |
| 375 | 岳阳市 | 云溪区   | 湖南济海物流有限公司       |
| 376 | 岳阳市 | 华容县   | 湖南插旗菜业有限公司       |
| 377 | 岳阳市 | 华容县   | 湖南云龙菜业有限公司       |
| 378 | 岳阳市 | 华容县   | 湖南省吉娃米业有限公司      |
| 379 | 岳阳市 | 华容县   | 华容县胜峰茶业有限公司      |
| 380 | 岳阳市 | 华容县   | 湖南宏玉生物科技股份有限公司   |
| 381 | 岳阳市 | 华容县   | 湖南洞庭明珠食品有限公司     |



(2) 市级龙头企业 (3家)

# 岳阳市农业农村局

岳农函〔2023〕6号

## 岳阳市农业农村局 关于岳阳市农业产业化市级龙头企业 运行监测情况的通报

根据《岳阳市农业产业化市级龙头企业认定和运行监测管理办法》规定,岳阳市农业农村局于2022年组织对全市233家农业产业化市级龙头企业运行情况进行了监测。在各县市区监测的基础上,经市直相关单位审核,局党组研究决定,湖南白云高山茶业有限公司等188家企业为运行监测合格企业,湖南省亲情茶业有限公司等29家企业因达不到规定标准和要求,运行监测不合格,取消其农业产业化市级龙头企业资格。市级龙头企业有效期为:2023年1月1日—2024年12月31日。

- 附件: 1. 监测合格农业产业化市级龙头企业名单  
2. 监测不合格农业产业化市级龙头企业名单



附件 1

监测合格农业产业化市级龙头企业名单

一、平江县

湖南白云高山茶业有限公司

湖南省平风食品实业有限公司(原平江县平风食品有限公司)

湖南省广福源生态农业有限公司

湖南宏富农牧发展有限公司

平江县程荣食品有限公司

平江县阿伟食品有限公司

平江县黄龙农牧开发有限公司

湖南新菜源生态农业开发有限公司

平江县汨水农夫食品有限公司(原平江县彭氏食品有限公司)

湖南相悦茶文化传播有限公司

湖南张奇品米业股份有限公司

平江县华平种植农民专业合作社

平江县绿果种养殖农民专业合作社

湖南芳草湾生态园有限公司

平江县湘德种植农民专业合作社

平江县昌源黑山羊养殖专业合作社

湖南仙梅谷酒业有限公司

湖南省幽吉茶业有限公司

## 九、君山区

岳阳市虹宇农林种植有限公司

岳阳市展翔生物科技有限公司

湖南兴蒙制药有限公司

岳阳市绿色洞庭农业科技股份有限公司（原岳阳市绿色洞庭农业科技有限公司）

湖南劲扬生物科技发展股份有限公司（原湖南劲扬生物科技发展有限公司）

湖南省益民生态农业科技有限公司

岳阳市佳顺食品有限公司

岳阳市君山区粮食购销有限公司

岳阳市君山区丰盈蔬菜专业合作社

岳阳永康米业有限公司

岳阳市进利食品有限公司

岳阳市新宏食品有限公司

岳阳市洞庭湖边食品有限公司

岳阳嘉联生态农业股份有限公司

关于2025年岳阳市农业产业化市级龙头企业运行监测和新增认定情况的公示

编辑时间：2025-06-17 16:15      来源：岳阳市农业农村局      字体：大 中 小



根据《岳阳市农业产业化市级龙头企业认定和运行监测管理办法》（岳农函〔2020〕90号）要求，我市组织开展了2025年农业产业化市级龙头企业的运行监测和新增认定工作。拟认定湖南湘乐送农业科技有限公司等68家企业为新增农业产业化市级龙头企业，湖南天岳黄精生态产业有限公司等227家企业为运行监测合格企业，平江县铖鼎源农业开发有限公司等25家企业为运行监测不合格企业（名单附后），现予以公示。公示期：2025年6月18日至2025年6月20日。

如有不同意见，请于公示期内实名向岳阳市农业农村局乡村产业发展科反映，市农业农村局机关纪委全程监督。

乡村产业发展科联系电话：0730-8687829

机关纪委监督电话：0730-8687960

岳阳市农业农村局

2025年6月18日

2025年岳阳市农业产业化市级龙头企业

运行监测及新认定企业公示名录

平江县

监测合格保留企业名单：

湖南天岳黄精生态产业有限公司

湖南省泽恩食品科技有限公司

湖南省金宝园生态农业发展有限公司

君山区

监测合格保留企业名单：

岳阳市君山区粮食购销有限公司

湖南虹宇生态园实业有限公司

岳阳市虹宇农林种植有限公司

岳阳洞庭金地米业有限公司

湖南兴蒙制药有限公司

岳阳市展翔生物科技有限公司

湖南中孚农构生物科技有限公司

岳阳市洞庭湖边食品有限公司

湖南茂祺食品有限公司

岳阳市佳顺食品有限公司

湖南兴百味食品科技有限公司

岳阳市进利食品有限公司

岳阳市绿色洞庭农业科技股份有限公司

湖南旺君龙生态水产养殖有限公司

(3) 市级以上家庭农场 (11 家)

# 湖南省农业农村厅文件

湘农发〔2021〕78 号

---

## 湖南省农业农村厅 关于认定 2021 年省级示范家庭农场的通知

各市州农业农村局（经管站）：

经市州申报推荐、我厅组织评审、网上公示，并报厅党组审议通过，现认定长沙市雨花区春莲家庭农场等 600 家家庭农场为 2021 年省级示范家庭农场。请各地严格按照省委农办、省农业农村厅、省财政厅等部门《关于促进家庭农场高质量发展的指导意见》（湘农联〔2020〕47 号）等文件要求，切实加强示范创建，实现家庭农场高质量发展。

—1—



|      |               |
|------|---------------|
|      | 杨相爱家庭农场       |
|      | 社乐水稻种植家庭农场    |
|      | 秋云家庭农场        |
|      | 李为华家庭农场       |
| 绥宁县  | 君意家庭农场        |
|      | 红岩镇绿林家庭农场     |
|      | 红岩镇志辉家庭农场     |
| 城步县  | 银濮家庭农场        |
|      | 苗寨田园家庭农场      |
|      | 怡发水果种植家庭农场    |
| 武冈市  | 文坪镇鑫泰生态家庭农场   |
|      | 邓元泰镇念初园生态家庭农场 |
|      | 邓元泰镇金苗家庭农场    |
|      | 叶平种养家庭农场      |
|      | 震宇种养家庭农场      |
| 新宁县  | 花香树家庭农场       |
|      | 安山乡车头村英辉家庭农场  |
|      | 回龙寺镇富民家庭农场    |
|      | 回龙寺镇姚飞家庭农场    |
| 邵阳县  | 龙泉家庭农场        |
|      | 狗狗家庭农场        |
|      | 黄亭市镇双阳家庭农场    |
|      | 阳勇军家庭农场       |
|      | 塘田市镇前军家庭农场    |
|      | 白仓镇晓林家庭农场     |
| 君山区  | 彩虹家庭农场        |
|      | 文杰水产养殖家庭农场    |
|      | 章爱国家庭农场       |
| 云溪区  | 大板冲生态家庭农场     |
| 岳阳楼区 | 明君家庭农场        |

# 湖南省农业农村厅办公室文件

湘农办发〔2022〕73号

---

## 湖南省农业农村厅办公室 关于认定 2022 年省级示范家庭农场的通知

各市州农业农村局(经管站):

经市州申报推荐、我厅组织评审、网上公示,并经厅党组审议通过,现认定长沙市望城区茶亭镇爱农原生态家庭农场等 534 个家庭农场为 2022 年省级示范家庭农场。请各地严格按照省委农办、省农业农村厅、省财政厅等部门《关于促进家庭农场高质量发展的指导意见》(湘农联〔2020〕47 号)等文件要求,切实加强示范创建,实现家庭农场高质量发展。

—1—

附件：2022 年省级示范家庭农场名单



## 岳阳市（41 个）

岳阳市君山区家佳稻虾种养家庭农场

君山区吴新军家庭农场

云溪区润连家庭农场

岳阳市云溪区爱美松家庭农场

屈原区林林家庭农场

岳阳经济技术开发区明放家庭农场

岳阳经济技术开发区红墙卫士家庭农场

岳阳县华御家庭农场

岳阳县娜娜种养家庭农场

岳阳县移山猕猴桃家庭农场

岳阳县双荣家庭农场

岳阳县刘备洞家庭农场

岳阳县阳可家庭农场

平江县幕福源生态家庭农场

平江县归园家庭农场

平江县星卫家庭农场

# 湖南省农业农村厅办公室文件

湘农办发〔2023〕102号

## 湖南省农业农村厅办公室 关于认定2023年湖南省家庭农场 示范场的通知

各市州农业农村局（经管站）：

经市州评审推荐、我厅组织资格核查，并经厅党组审议通过，现认定长沙县福临镇喻林家庭农场等517个家庭农场为2023年湖南省家庭农场示范场（简称省级示范场）。请各地严格按照省委农办、省农业农村厅、省财政厅等部门《关于促进家庭农场高质量发展的指导意见》（湘农联〔2020〕47号）等文件要求，切实加强示范创建，实现家庭农场高质量发展。

—1—

附件：2023 年湖南省家庭农场示范场名单





君山区广兴洲镇普丰种养家庭农场

君山区李明家庭农场

屈原区蓑衣湖紫薇家庭农场

岳阳市屈原管理区世纪家庭农场

云溪区中义种养殖场

平江县争鸣家庭农场

解甲归田家庭农场

平江县传田家庭农场

平江县双洞家庭农场

平江县蜜翔家庭农场

平江县贵山生态家庭农场

平江县团辉家庭农场

平江县祚源种养家庭农场

临湘市坦渡旷岳良种植家庭农场

临湘市黄盖镇晶晶家庭农场

临湘市承军农场

临湘市长塘镇三哥生态家庭农场

临湘市羊楼司石壁家庭农场

岳阳县海景家庭农场

岳阳县亦彤水稻种植家庭农场

岳阳县步仙镇建丰家庭农场

岳阳县仲祥家庭农场

# 岳阳市农业农村局

岳农函[2023]136号

## 岳阳市农业农村局 关于认定 2023 年农民合作社市级示范社、 家庭农场市级示范场的通知

各县市区农业农村局、经开区农村工作部、岳阳楼区经营服务站、君山区农村经营服务站：

根据《岳阳市农业农村局关于做好 2023 年农民合作社市级示范社、家庭农场市级示范场及市级示范社重点培育项目申报工作的通知》（岳农函〔2023〕68 号），通过各农民合作社及家庭农场自主申报、县级审核把关、市级现场考核、专家评审，并经市农业农村局党组研究通过、公示无异议，现认定平江县利农种植农民专业合作社等 47 个合作社为 2023 年市级示范合作社、平江县璐璐家庭农场等 75 个家庭农场为 2023 年家庭农场市级示范场。请按照《岳阳市农民合作社市级示范社创建办法》（岳农发〔2020〕18 号）和《岳阳市市级示范家庭农场创建办法》（岳农发〔2022〕7 号）抓好示范建设，促进规范运营，带动我市农民合作社和家庭农场高质量发展。

附件：1. 2023 年农民专业合作社市级示范社认定名单  
2. 2023 年家庭农场市级示范场认定名单



临湘市聂市小年家庭农场

临湘市长塘镇陈敏家庭农场

临湘市长塘镇红波家庭农场

**汨罗市（6家）**

汨罗市生源家庭农场

汨罗市龙乡家庭农场

汨罗市如意家庭农场

汨罗市乐航家庭农场

汨罗市致远家庭农场

汨罗市飞翔家庭农场

**云溪区（2家）**

岳阳市云溪区伟乐家庭农场

岳阳市云溪区清红家庭农场

**君山区（5家）**

君山区杨健家庭农场

岳阳市君山区佳建种养家庭农场

君山区先兵家庭农场

君山区油富咀家庭农场

君山区许市镇毅夫家庭农场

**岳阳经济技术开发区（1家）**

岳阳经济技术开发区宇秀农场

# 岳阳市农业农村局

---

岳农函〔2022〕95号

## 岳阳市农业农村局 关于认定2022年农民合作社市级示范社、 市级示范家庭农场的通知

各县市区农业农村局（经管中心、农机中心），经开区农村工作部，岳阳楼区经营服务站，君山区农村经营服务站：

根据《岳阳市农业农村局关于做好2022年市级示范社、市级示范家庭农场及有关项目申报工作的通知》（岳农函〔2022〕60号），通过各农民合作社及家庭农场自主申报、县级审核把关、市级现场评审，并经市农业农村局党组研究通过、公示无异议，现认定平江县犇牛生态种养殖农民专业合作社等36个合作社为2022年市级示范合作社、岳坊农机专业合作社等12个合作社为2022年市级示范农机合作社、平江县团辉家庭农场等57个家庭农场为2022年市级示范家庭农场。请按照《岳阳市农民合作社市级示范社创建办法》（岳农发〔2020〕18号）和《岳阳市市级示范家庭农场创建办法》（岳农发〔2022〕7号）抓好示范建设，促进规范运营，以此带动我市合作社和家庭农场高质量发展。

---

- 附件：1. 2022 年市级示范合作社认定名单  
2. 2022 年市级示范农机合作社认定名单  
3. 2022 年市级示范家庭农场认定名单





汨罗市白塘镇赶洲家庭农场

汨罗盛泰家庭农场

汨罗市溢香缘家庭农场

汨罗市尚成家庭农场

汨罗市斌斌家庭农场

**临湘市（6家）**

临湘市长塘镇三哥生态家庭农场

石壁家庭农场

临湘市王晶晶生态家庭农场

临湘市坦渡旷岳良种植家庭农场

临湘市聂市驹霞家庭农场

临湘市承军农场

**岳阳楼区（1家）**

岳阳楼区清岳家庭农场

**云溪区（2家）**

云溪区中义种养殖场

云溪区四季花果园农场

**君山区（4家）**

君山区良心堡镇庭康源家庭农场

君山区刘祖辉家庭农场

君山区广兴洲镇普丰种养家庭农场

# 岳阳市农业农村局

---

岳农函〔2024〕92号

## 岳阳市农业农村局 关于确认 2024 年岳阳市重点培育农民合作社和 家庭农场名录的通知

各县市区农业农村局、岳阳楼区经营服务站、君山区农村经营服务站：

根据《岳阳市农业农村局关于推荐好 2024 年重点培育农民合作社和家庭农场名录的通知》（岳农函〔2024〕62 号），通过各农民合作社及家庭农场自主申报，县级审核把关，市级现场考核，并经市农业农村局党组研究通过、公示无异议，现确认平江县福东种植农民专业合作社等 48 个合作社和平江县长寿镇福爱种植养殖家庭农场 78 个家庭农场列入 2024 年岳阳市重点培育农民合作社和家庭农场名录。请以岳阳市重点培育农民合作社和家庭农场为契机，做好全市包括农民合作社和家庭农场在内的新型农业经营主体的培育工作，发挥好这两类主体的示范效应，辐射带动当地农民增收致富，促进乡村产业发展。

---

临湘市（9家）

临湘市坦渡简易家庭农场

临湘市坦渡周再良种植家庭农场

临湘言兵家庭农场

临湘市江南镇乡村家庭农场

临湘市余桥家庭农场

临湘市聂市镇俊琪家庭农场

临湘市聂市镇美钱家庭农场

临湘市长塘镇永恒家庭农场

临湘市江南镇游希家庭农场

君山区（5家）

君山区良心堡镇李儿只斤椒子茶家庭农场

君山区齐齐家庭农场

君山区良心堡镇冬华家庭农场

君山区钱粮湖镇张荣家庭农场

君山区广兴洲张家昌勇水稻种植家庭农场

云溪区（1家）

云溪区蒋象红种植家庭农场

# 岳阳市农业农村局

## 岳阳市农业农村局 关于已申报 2024 年中央财政重点支持农民 合作社和家庭农场培育项目实施主体的 告知函

各县市区农业农村局（农经站），岳阳楼区经营服务站，君山区农村经营服务站：

根据《湖南省农业农村厅办公室关于印发<2024 年中央财政重点支持农民合作社和家庭农场培育项目实施方案>的通知》（湘农办发〔2024〕70 号）要求，经相关农民合作社、家庭农场自主申报，县市区农业农村（农经）部门组织人员实地核查会审和推荐，市农业农村局专家评审、党组审定和媒体公示，岳阳市屈原管理区朝阳种植专业合作社等 43 个农民合作社和屈原区湘浙家庭农场等 74 个家庭农场作为我市 2024 年中央财政重点支持农民合作社和家庭农场培育项目的实施主体，已报省厅备案，请你们对照省财政资金指标文件，做好专项资金拨付支出和监管。原经开区的实施主体专项资金，由岳阳楼区经营服务站跟踪从原渠道拨付到位。

附件:1.2024 年中央财政重点支持农民合作社名录汇总表  
2.2024 年中央财政重点支持家庭农场名录汇总表



附件 2

2024 年中央财政重点支持家庭农场名录汇总表

填报单位（公章）：

时间： 2024 年 8 月 2 日

| 序号 | 县（市区） | 家庭农场名称         | 经营类型 | 生产规模     | 家庭从业人员/聘用人员 | 年收入（万元） | 家庭农场主姓名 | 联系方式        | 备 |
|----|-------|----------------|------|----------|-------------|---------|---------|-------------|---|
| 1  | 屈原管理区 | 屈原区湘浙家庭农场      | 水果   | 155      | 1           | 42      | 吴又军     | 18216360099 |   |
| 2  | 屈原管理区 | 屈原区景鸿家庭农场      | 粮食   | 409      | 2           | 31      | 曹治福     | 17773076332 |   |
| 3  | 屈原管理区 | 岳阳市屈原管理区飞鹰家庭农场 | 粮食   | 420      | 2           | 16      | 彭领枚     | 15842865331 |   |
| 4  | 君山区   | 君山区杨健家庭农场      | 果树   | 122      | 3           | 34      | 杨 健     | 13469233978 |   |
| 5  | 君山区   | 岳阳市君山区油富咀家庭农场  | 种养结合 | 353      | 4           | 53.7    | 李小明     | 13973001607 |   |
| 6  | 君山区   | 君山区先兵家庭农场      | 种养结合 | 210      | 4           | 35.47   | 舒先兵     | 13365803517 |   |
| 7  | 君山区   | 岳阳市君山区佳建种养家庭农场 | 种养结合 | 80       | 3           | 21.45   | 李 平     | 18573055713 |   |
| 8  | 华容县   | 华容县江政华家庭农场     | 种养结合 | 363.95 亩 | 2/6         | 36.3    | 江政华     | 13307301116 |   |



十一、实施主体的信用报告（信用中国）



信用中国

WWW.CREDITCHINA.GOV.CN

扫一扫



核验码

法人和非法人组织  
公共信用信息报告

版本号V2.0

机构名称：

湖南湘北水产良种场有限公司

统一社会信用代码：

91430611MAC4Q3BJ8Q

报告编号：

20250626124633970789M6

|        |                 |
|--------|-----------------|
| 报告生成日期 | 2025年06月26日     |
| 报告出具单位 | 国家公共信用和地理空间信息中心 |



## 报告说明



1.本报告所展示的数据和资料为公共信用信息，“信用中国”网站承诺在数据汇总、加工、整合的过程中保持客观中立，不主动编辑或修改信息的内容。

2.受限于现有技术水平等原因，对此报告信息的展示，并不视为“信用中国”对其内容的真实性、准确性、完整性、时效性作出任何形式的确认或担保。请在依据本报告信息作出判断或决策前，自行进一步核实此类信息的完整或准确性，并自行承担使用后果。

3.如认为本报告所展示信息存在错误、遗漏、重复公示、不应公示、超期公示或与认定机关信息不一致等情况，请以数据源单位的信息为准，并可按照网站“信用信息异议申诉指南”提出异议申诉；如需对相关行政处罚信息进行信用修复，可按照网站“行政处罚信息信用修复流程指引”提出信用修复申请；如需对相关严重违法失信主体名单进行信用修复，请咨询名单认定单位。

4.本报告已添加“信用中国”水印、生成唯一的报告编号和报告核验码。如需对内容的真实性进行核验，可通过扫一扫报告首页“核验码”，查看本报告生成时的内容与纸质版报告内容是否一致。

5.本报告展示行政管理、诚实守信、严重违法失信、经营异常、信用承诺、信用评价、司法判决以及其他类等信息，因篇幅有限，单类信息仅按更新程度展示最近日期的100条。如有特殊需求，请与我们联系。

## 公共信用信息概览



核验码

### 湖南湘北水产良种场有限公司

详情

#### 登记注册基本信息

##### 基础信息

|          |                          |                   |            |
|----------|--------------------------|-------------------|------------|
| 统一社会信用代码 | 91430611MAC4Q38J8Q       | 法定代表人/负责人/执行事务合伙人 | 周彭省        |
| 企业类型     | 有限责任公司（非自然人投资或控股的法人独资）   | 成立日期              | 2022-11-24 |
| 住所       | 湖南省岳阳市君山区柳林洲街道办事处君山大道12号 |                   |            |

#### 信用信息概要

|      |    |      |    |
|------|----|------|----|
| 行政管理 | 1条 | 诚实守信 | 0条 |
| 严重失信 | 0条 | 经营异常 | 0条 |
| 信用承诺 | 0条 | 信用评价 | 0条 |
| 司法判决 | 0条 | 其他   | 0条 |

|        |             |        |                 |
|--------|-------------|--------|-----------------|
| 报告生成日期 | 2025年06月26日 | 报告出具单位 | 国家公共信用和地理空间信息中心 |
|--------|-------------|--------|-----------------|

## 正文



验证码

下载

### 湖南湘北水产良种场有限公司

#### 一、登记注册基本信息

##### 基础信息

|                    |                          |
|--------------------|--------------------------|
| 企业名称：              | 湖南湘北水产良种场有限公司            |
| 统一社会信用代码：          | 91430611MAC4Q3BJ8Q       |
| 法定代表人/负责人/执行事务合伙人： | 周彦省                      |
| 企业类型：              | 有限责任公司（非自然人投资或控股的法人独资）   |
| 成立日期：              | 2022-11-24               |
| 住所：                | 湖南省岳阳市君山区柳林洲街道办事处君山大道12号 |

#### 二、行政管理信息 (共 1 条)

##### 行政许可

|            |                       |
|------------|-----------------------|
| 行政许可决定书号：  | DJXX湘F2025020006      |
| 行政许可决定书名称： | 湖南湘北水产良种场有限公司许可决定书    |
| 许可证书名称：    | 特种设备使用登记              |
| 许可类别：      | 普通                    |
| 许可编号：      | 容15湘F08686(25)        |
| 许可决定日期：    | 2025-02-11            |
| 有效期限：      | 2025-02-11            |
| 有效期至：      | 2099-12-31            |
| 许可内容：      | CFW(PJ)-30/0.8型低温液体贮罐 |
| 许可机关：      | 岳阳市君山区市场监督管理局         |

第 1 条



许可机关统一社会信用代码: 81430611MCK5517775

数据来源单位: 岳阳市市场监督管理局

数据来源单位统一社会信用代码: 11430600MB18602991

三、诚实守信相关荣誉信息 (共 0 条)

查询期内无相关记录

四、严重失信信息 (共 0 条)

查询期内无相关记录

五、经营(活动)异常名录(状态)信息 (共 0 条)

查询期内无相关记录

六、信用承诺信息 (共 0 条)

查询期内无相关记录

七、信用评价信息 (共 0 条)

此项信息相关部门暂未提供

八、司法判决及执行信息 (共 0 条)

此项信息相关部门暂未提供

九、其他信息 (共 0 条)

查询期内无相关记录

#### 十、信用状况提升建议

建议秉持诚信理念，合法有序开展经营活动。

结束



信用中国

WWW.CREDITCHINA.GOV.CN



# 法人和非法人组织 公共信用信息报告

版本号V2.0

机构名称：岳阳市君山区付强特种水产养殖专业合作社  
统一社会信用代码：93430611MAE7P4YTXB  
报告编号：202506261248442912964D

|        |                 |
|--------|-----------------|
| 报告生成日期 | 2025年06月26日     |
| 报告出具单位 | 国家公共信用和地理空间信息中心 |



## 公共信用信息概览



### 岳阳市君山区付强特种水产养殖专业合作社

存续

#### 登记注册基本信息

##### 基础信息

|          |                          |                   |            |
|----------|--------------------------|-------------------|------------|
| 统一社会信用代码 | 93430611MAE7P4YTXB       | 法定代表人/负责人/执行事务合伙人 | 付强         |
| 企业类型     | 农民专业合作社                  | 成立日期              | 2024-12-17 |
| 住所       | 湖南省岳阳市君山区柳林洲街道办事处二洲子村渔场组 |                   |            |

#### 信用信息概要

|        |             |        |                   |
|--------|-------------|--------|-------------------|
| 行政管理   | 0条          | 诚实守信   | 0条                |
| 严重失信   | 0条          | 经营异常   | 0条                |
| 信用承诺   | 0条          | 信用评价   | 0条                |
| 司法判决   | 0条          | 其他     | 0条                |
| 报告生成日期 | 2025年06月26日 | 报告出具单位 | 国家公共信用信息和地理空间信息中心 |

## 报告说明



- 1.本报告所展示的数据和资料为公共信用信息，“信用中国”网站承诺在数据汇总、加工、整合的过程中保持客观中立，不主动编辑或修改信息的内容。
- 2.受限于现有技术水平等原因，对此报告信息的展示，并不视为“信用中国”对其内容的真实性、准确性、完整性、时效性作出任何形式的确认或担保。请在依据本报告信息作出判断或决策前，自行进一步核实此类信息的完整或准确性，并自行承担使用后果。
- 3.如认为本报告所展示信息存在错误、遗漏、重复公示、不应公示、超期公示或与认定机关信息不一致等情况，请以数据源单位的信息为准，并可按照网站“信用信息异议申诉指南”提出异议申诉；如需对相关行政处罚信息进行信用修复，可按照网站“行政处罚信息信用修复流程指引”提出信用修复申请；如需对相关严重失信主体名单进行信用修复，请咨询名单认定单位。
- 4.本报告已添加“信用中国”水印、生成唯一的报告编号和报告核验码。如需对内容的真实性进行核验，可通过扫一扫报告首页“核验码”，查看本报告生成时的内容与纸质版报告内容是否一致。
- 5.本报告展示行政管理、诚实守信、严重失信、经营异常、信用承诺、信用评价、司法判决以及其他类等信息，因篇幅有限，单类信息仅按更新程度展示最近日期的100条。如有特殊需求，请与我们联系。

## 正文



验证码

存储

### 岳阳市君山区付强特种水产养殖专业合作社

#### 一、登记注册基本信息

##### 基础信息

企业名称：岳阳市君山区付强特种水产养殖专业合作社  
统一社会信用代码：93430611MAE7P4YTXB  
法定代表人/负责人/执行事务合伙人：付强  
企业类型：农民专业合作社  
成立日期：2024-12-17  
住所：湖南省岳阳市君山区柳林洲街道办事处二洲子村渔场组

#### 二、行政管理信息 (共 0 条)

查询期内无相关记录

#### 三、诚实守信相关荣誉信息 (共 0 条)

查询期内无相关记录

#### 四、严重失信信息 (共 0 条)

查询期内无相关记录

#### 五、经营(活动)异常名录(状态)信息 (共 0 条)

查询期内无相关记录

#### 六、信用承诺信息 (共 0 条)



查询期内无相关记录

七、信用评价信息 (共 0 条)

此项信息相关部门暂未提供

八、司法判决及执行信息 (共 0 条)

此项信息相关部门暂未提供

九、其他信息 (共 0 条)

查询期内无相关记录

十、信用状况提升建议

建议秉持诚信理念，合法有序开展经营活动。

结束



信用中国  
WWW.CREDITCHINA.GOV.CN



# 法人和非法人组织 公共信用信息报告

版本号V2.0

机构名称：岳阳市君山区渔歌子生态农业专业合作社  
统一社会信用代码：93430611MABTDGMM8R  
报告编号：20250626124822889741D1

|        |                 |
|--------|-----------------|
| 报告生成日期 | 2025年06月26日     |
| 报告出具单位 | 国家公共信用和地理空间信息中心 |

## 公共信用信息概览



核验码

### 岳阳市君山区渔歌子生态农业专业合作社

详细

#### 登记注册基本信息

##### 基础信息

|          |                          |                   |            |
|----------|--------------------------|-------------------|------------|
| 统一社会信用代码 | 93430611MA8TDGMM8R       | 法定代表人/负责人/执行事务合伙人 | 符安平        |
| 企业类型     | 农民专业合作社                  | 成立日期              | 2022-07-28 |
| 住所       | 湖南省岳阳市君山区杨粮湖镇百花小区802栋305 |                   |            |

#### 信用信息概要

|        |             |        |                 |
|--------|-------------|--------|-----------------|
| 行政管理   | 1条          | 诚实守信   | 0条              |
| 严重失信   | 0条          | 经营异常   | 0条              |
| 信用承诺   | 0条          | 信用评价   | 0条              |
| 司法判决   | 0条          | 其他     | 0条              |
| 报告生成日期 | 2025年06月26日 | 报告出具单位 | 国家公共信用和地理空间信息中心 |



## 报告说明



- 1.本报告所展示的数据和资料为公共信用信息，“信用中国”网站承诺在数据汇总、加工、整合的过程中保持客观中立，不主动编辑或修改信息的内容。
- 2.受限于现有技术水平等原因，对此报告信息的展示，并不视为“信用中国”对其内容的真实性、准确性、完整性、时效性作出任何形式的确认或担保。请在依据本报告信息作出判断或决策前，自行进一步核实此类信息的完整或准确性，并自行承担使用后果。
- 3.如认为本报告所展示信息存在错误、遗漏、重复公示、不应公示、超期公示或与认定机关信息不一致等情况，请以数据源单位的信息为准，并可按照网站“信用信息异议申诉指南”提出异议申诉；如需对相关行政处罚信息进行信用修复，可按照网站“行政处罚信息信用修复流程指引”提出信用修复申请；如需对相关严重失信主体名单进行信用修复，请咨询名单认定单位。
- 4.本报告已添加“信用中国”水印、生成唯一的报告编号和报告核验码。如需对内容的真实性进行核验，可通过扫一扫报告首页“核验码”，查看本报告生成时的内容与纸质版报告内容是否一致。
- 5.本报告展示行政管理、诚实守信、严重失信、经营异常、信用承诺、信用评价、司法判决以及其他类等信息，因篇幅有限，单类信息仅按更新程度展示最近日期的100条。如有特殊需求，请与我们联系。

## 正文



验证码

下载

### 岳阳市君山区渔歌子生态农业专业合作社

#### 一、登记注册基本信息

##### 基础信息

|                    |                          |
|--------------------|--------------------------|
| 企业名称:              | 岳阳市君山区渔歌子生态农业专业合作社       |
| 统一社会信用代码:          | 93430611MABTDGMM8R       |
| 法定代表人/负责人/执行事务合伙人: | 符安平                      |
| 企业类型:              | 农民专业合作社                  |
| 成立日期:              | 2022-07-28               |
| 住所:                | 湖南省岳阳市君山区钱粮垌镇百花小区B02栋305 |

#### 二、行政管理信息 (共 1 条)

##### 行政许可

|            |                |
|------------|----------------|
| 行政许可决定书号:  | 湘慈苗证(2023)001号 |
| 行政许可决定书名称: | 水产苗种生产许可       |
| 许可证书名称:    | 水产苗种生产许可证      |
| 许可类别:      | 普通             |
| 许可编号:      | —              |
| 许可决定日期:    | 2023-02-26     |
| 有效期自:      | 2023-02-26     |
| 有效期至:      | 2026-02-25     |
| 许可内容:      | 鲈鱼、鳊鱼苗种生产、培育   |
| 许可机关:      | 岳阳市农业农村局       |

第 1 条

许可机关统一社会信用代码: 11430600MB1798755B

数据来源单位: 岳阳市农业农村局

数据来源单位统一社会信用代码: 11430600MB1798755B

三、诚实守信相关荣誉信息 (共 0 条)

查询期内无相关记录

四、严重失信信息 (共 0 条)

查询期内无相关记录

五、经营(活动)异常名录(状态)信息 (共 0 条)

查询期内无相关记录

六、信用承诺信息 (共 0 条)

查询期内无相关记录

七、信用评价信息 (共 0 条)

此项信息相关部门暂未提供

八、司法判决及执行信息 (共 0 条)

此项信息相关部门暂未提供

九、其他信息 (共 0 条)

查询期内无相关记录

#### 十、信用状况提升建议

建议秉持诚信理念，合法有序开展经营活动。

结束





信用中国

WWW.CREDITCHINA.GOV.CN



# 法人和非法人组织 公共信用信息报告

版本号V2.0

机构名称：岳阳市君山区德泰养殖专业合作社  
统一社会信用代码：93430611MA4RX6PM4E  
报告编号：202506261248335415773X

|        |                     |
|--------|---------------------|
| 报告生成日期 | 2025年06月26日         |
| 报告出具单位 | 国家公共信用信息中心和地理空间信息中心 |

## 公共信用信息概览



核验码

### 岳阳市君山区德泉养殖专业合作社

存续

#### 登记注册基本信息

##### 基础信息

|          |                          |                   |            |
|----------|--------------------------|-------------------|------------|
| 统一社会信用代码 | 93430611MA4RX6PM4E       | 法定代表人/负责人/执行事务合伙人 | 左林         |
| 企业类型     | 农民专业合作社                  | 成立日期              | 2020-12-01 |
| 住所       | 湖南省岳阳市君山区良心堡镇德星村二组（注册住所） |                   |            |

#### 信用信息概要

|        |             |        |                   |
|--------|-------------|--------|-------------------|
| 行政管理   | 1条          | 诚实守信   | 0条                |
| 严重违法   | 0条          | 经营异常   | 0条                |
| 信用承诺   | 0条          | 信用评价   | 0条                |
| 司法判决   | 0条          | 其他     | 0条                |
| 报告生成日期 | 2025年06月26日 | 报告出具单位 | 国家公共信用信息和地理空间信息中心 |



## 报告说明



- 1.本报告所展示的数据和资料为公共信用信息。“信用中国”网站承诺在数据汇总、加工、整合的过程中保持客观中立，不主动编辑或修改信息的内容。
- 2.受限于现有技术水平等原因，对此报告信息的展示，并不视为“信用中国”对其内容的真实性、准确性、完整性、时效性作出任何形式的确认或担保。请在依据本报告信息作出判断或决策前，自行进一步核实此类信息的完整或准确性，并自行承担使用后果。
- 3.如认为本报告所展示信息存在错误、遗漏、重复公示、不应公示、超期公示或与认定机关信息不一致等情况，请以数据源单位的信息为准，并可按照网站“信用信息异议申诉指南”提出异议申诉；如需对相关行政处罚信息进行信用修复，可按照网站“行政处罚信息信用修复流程指引”提出信用修复申请；如需对相关严重失信主体名单进行信用修复，请咨询名单认定单位。
- 4.本报告已添加“信用中国”水印、生成唯一的报告编号和报告核验码。如需对内容的真实性进行核验，可通过扫一扫报告首页“核验码”，查看本报告生成时的内容与纸质版报告内容是否一致。
- 5.本报告展示行政管理、诚实守信、严重失信、经营异常、信用承诺、信用评价、司法判决以及其他类等信息，因篇幅有限，单类信息仅按更新程度展示最近日期的100条。如有特殊需求，请与我们联系。

## 正文



校验码

持续

### 岳阳市君山区德泉养殖专业合作社

#### 一、登记注册基本信息

##### 基础信息

|                    |                           |
|--------------------|---------------------------|
| 企业名称：              | 岳阳市君山区德泉养殖专业合作社           |
| 统一社会信用代码：          | 93430611MA4RX6PM4E        |
| 法定代表人/负责人/执行事务合伙人： | 左林                        |
| 企业类型：              | 农民专业合作社                   |
| 成立日期：              | 2020-12-01                |
| 住所：                | 湖南省岳阳市君山区良心堡镇德星村二组（注册地住所） |

#### 二、行政管理信息 (共 1 条)

##### 行政许可

|            |                       |       |
|------------|-----------------------|-------|
| 行政许可决定书号：  | (岳君税)许准字〔2023〕第(449)号 | 第 1 条 |
| 行政许可决定书名称： | 增值税防伪税控系统最高开票限额审批     |       |
| 许可证书名称：    | —                     |       |
| 许可类别：      | 普通                    |       |
| 许可编号：      | —                     |       |
| 许可决定日期：    | 2023-10-13            |       |
| 有效期自：      | 2023-10-13            |       |
| 有效期至：      | 2099-12-31            |       |
| 许可内容：      | 增值税防伪税控系统最高开票限额审批     |       |
| 许可机关：      | 国家税务总局岳阳市君山区税务局纳税服务股  |       |



许可机关统一社会信用代码： 11430611MB1513852E  
数据来源单位： 国家税务总局岳阳市岳山区税务局纳税服务股  
数据来源单位统一社会信用代码： 11430611MB1513852E  
码：

三、诚实守信相关荣誉信息 (共 0 条)

查询期内无相关记录

四、严重失信信息 (共 0 条)

查询期内无相关记录

五、经营（活动）异常名录（状态）信息 (共 0 条)

查询期内无相关记录

六、信用承诺信息 (共 0 条)

查询期内无相关记录

七、信用评价信息 (共 0 条)

此项信息相关部门暂未提供

八、司法判决及执行信息 (共 0 条)

此项信息相关部门暂未提供

九、其他信息 (共 0 条)

查询期内无相关记录

#### 十、信用状况提升建议

建议秉持诚信理念，合法有序开展经营活动。

结束





信用中国  
WWW.CREDITCHINA.GOV.CN



# 法人和非法人组织 公共信用信息报告

版本号V2.0

机构名称：岳阳市君山区吉诚水产生态养殖专业合作社  
统一社会信用代码：93430611MA4L9Y0G6J  
报告编号：202506261248511131N281

|        |                 |
|--------|-----------------|
| 报告生成日期 | 2025年06月26日     |
| 报告出具单位 | 国家公共信用和地理空间信息中心 |

## 公共信用信息概览



### 岳阳市君山区吉诚水产生态养殖专业合作社

下载

#### 登记注册基本信息

##### 基础信息

|          |                           |                   |            |
|----------|---------------------------|-------------------|------------|
| 统一社会信用代码 | 93430611MA4L9Y0G6J        | 法定代表人/负责人/执行事务合伙人 | 彭明         |
| 企业类型     | 农民专业合作社                   | 成立日期              | 2016-12-29 |
| 住所       | 湖南省岳阳市君山区柳林洲街道办事处望城居委会龙海组 |                   |            |

#### 信用信息概要

|        |             |        |                 |
|--------|-------------|--------|-----------------|
| 行政管理   | 1条          | 诚实守信   | 0条              |
| 严重失信   | 0条          | 经营异常   | 0条              |
| 信用承诺   | 0条          | 信用评价   | 0条              |
| 司法判决   | 0条          | 其他     | 0条              |
| 报告生成日期 | 2025年06月26日 | 报告出具单位 | 国家公共信用和地理空间信息中心 |



## 报告说明



1.本报告所展示的数据和资料为公共信用信息，“信用中国”网站承诺在数据汇总、加工、整合的过程中保持客观中立，不主动编辑或修改信息的内容。

2.受限于现有技术水平等原因，对此报告信息的展示，并不视为“信用中国”对其内容的真实性、准确性、完整性、时效性作出任何形式的确认或担保。请在依据本报告信息作出判断或决策前，自行进一步核实此类信息的完整或准确性，并自行承担使用后果。

3.如认为本报告所展示信息存在错误、遗漏、重复公示、不应公示、超期公示或与认定机关信息不一致等情况，请以数据源单位的信息为准，并可按照网站“信用信息异议申诉指南”提出异议申诉；如需对相关行政处罚信息进行信用修复，可按照网站“行政处罚信息信用修复流程指引”提出信用修复申请；如需对相关严重失信主体名单进行信用修复，请咨询名单认定单位。

4.本报告已添加“信用中国”水印、生成唯一的报告编号和报告验证码。如需对内容的真实性进行核验，可透过扫一扫报告首页“验证码”，查看本报告生成时的内容与纸质版报告内容是否一致。

5.本报告展示行政管理、诚实守信、严重失信、经营异常、信用承诺、信用评价、司法判决以及其他类等信息，因篇幅有限，单类信息仅按更新程度展示最近日期的100条。如有特殊需求，请与我们联系。

## 正文



### 岳阳市君山区吉诚水产生态养殖专业合作社

#### 一、登记注册基础信息

|                    |                           |
|--------------------|---------------------------|
| 基础信息               |                           |
| 企业名称：              | 岳阳市君山区吉诚水产生态养殖专业合作社       |
| 统一社会信用代码：          | 93430611MA4L9Y0G6J        |
| 法定代表人/负责人/执行事务合伙人： | 彭琳                        |
| 企业类型：              | 农民专业合作社                   |
| 成立日期：              | 2016-12-29                |
| 住所：                | 湖南省岳阳市君山区柳林洲街道办事处望城居委会龙湾组 |

#### 二、行政管理信息 (共 1 条)

|            |   |
|------------|---|
| 行政许可       |   |
| 行政许可决定书号：  | (湘)水野经字〔2024〕068号   |
| 行政许可决定书名称： | 湖南省农业农村厅准予行政许可决定书   |
| 许可证书名称：    | 中华人民共和国水生野生动物经营利用许可证   |
| 许可类别：      | 普通   |
| 许可编号：      | (湘)水野经字(2024)068号   |
| 许可决定日期：    | 2024-09-03   |
| 有效期限：      | 2024-09-03   |
| 有效期至：      | 2026-09-02   |
| 许可内容：      | 批发、零售乌龟、花龟、黑颈乌龟、黄缘闭壳龟、三棱闭壳龟、黄喉拟水龟、四眼斑水龟、大东方龟、马来闭壳龟、黄额闭壳龟、缺颌花龟、安南龟、平胸龟、马来闭壳龟、金头闭壳龟、白色闭壳龟、潘氏闭壳龟、云南闭壳龟、锯缘闭壳龟、地龟、眼斑水龟、黑池龟、三脊棱龟、庙龟、斑点水龟、木鼈水龟、钻纹龟、卡罗莱纳箱龟、黄头侧颈龟、泥龟、日本拟水龟活体 |

10000+5000+1000+100+10100+10+10+50+10+10+50+10+10+10+10+10+10+10+30+30+30+50+10+50+50+30+50+30只全国

许可机关：湖南省农业农村厅  
许可机关统一社会信用代码：11430000006122471R  
数据来源单位：湖南省农业农村厅  
数据来源单位统一社会信用代码：11430000006122471R

三、诚实守信相关荣誉信息 (共 0 条)

查询期内无相关记录

四、严重失信信息 (共 0 条)

查询期内无相关记录

五、经营(活动)异常名录(状态)信息 (共 0 条)

查询期内无相关记录

六、信用承诺信息 (共 0 条)

查询期内无相关记录

七、信用评价信息 (共 0 条)

此项信息相关部门暂未提供

八、司法判决及执行信息 (共 0 条)

此项信息相关部门暂未提供

九、其他信息 (共 0 条)



查询期内无相关记录

#### 十、信用状况提升建议

建议秉持诚信理念，合法有序开展经营活动。

结束



信用中国

WWW.CREDITCHINA.GOV.CN



# 法人和非法人组织 公共信用信息报告

版本号V2.0

机构名称：湖南洞庭严选供应链有限公司  
统一社会信用代码：91430611MAE6UR339N  
报告编号：20250626124447271820F7

|        |                 |
|--------|-----------------|
| 报告生成日期 | 2025年06月26日     |
| 报告出具单位 | 国家公共信用和地理空间信息中心 |

## 公共信用信息概览



### 湖南洞庭严选供应链有限公司

下载

#### 登记注册基本信息

##### 基础信息

|          |                       |                   |            |
|----------|-----------------------|-------------------|------------|
| 统一社会信用代码 | 91430611MAE6UR339N    | 法定代表人/负责人/执行事务合伙人 | 陈建龙        |
| 企业类型     | 其他有限责任公司              | 成立日期              | 2024-12-12 |
| 住所       | 湖南省岳阳市君山区铁板湖镇六门闸社区88号 |                   |            |

#### 信用信息概要

|        |             |        |                   |
|--------|-------------|--------|-------------------|
| 行政管理   | 0条          | 诚实守信   | 0条                |
| 严重失信   | 0条          | 经营异常   | 0条                |
| 信用承诺   | 0条          | 信用评价   | 0条                |
| 司法判决   | 0条          | 其他     | 0条                |
| 报告生成日期 | 2025年06月26日 | 报告出具单位 | 国家公共信用信息和地理空间信息中心 |



## 报告说明



- 1.本报告所展示的数据和资料为公共信用信息，“信用中国”网站承诺在数据汇总、加工、整合的过程中保持客观中立，不主动编辑或修改信息的内容。
- 2.受限于现有技术水平等原因，对此报告信息的展示，并不视为“信用中国”对其内容的真实性、准确性、完整性、时效性作出任何形式的确认或担保。请在依据本报告信息作出判断或决策前，自行进一步核实此类信息的完整或准确性，并自行承担使用后果。
- 3.如认为本报告所展示信息存在错误、遗漏、重复公示、不应公示、超期公示或与认定机关信息不一致等情况，请以数据源单位的信息为准，并可按照网站“信用信息异议申诉指南”提出异议申诉；如需对相关行政处罚信息进行信用修复，可按照网站“行政处罚信息信用修复流程指引”提出信用修复申请；如需对相关严重失信主体名单进行信用修复，请咨询名单认定单位。
- 4.本报告已添加“信用中国”水印、生成唯一的报告编号和报告校验码。如需对内容的真实性进行核验，可通过扫一扫报告首页“校验码”，查看本报告生成时的内容与纸质版报告内容是否一致。
- 5.本报告展示行政管理、诚实守信、严重失信、经营异常、信用承诺、信用评价、司法判决以及其他类等信息，因篇幅有限，单类信息仅按更新程度展示最近日期的100条。如有特殊需求，请与我们联系。

## 正文



### 湖南洞庭严选供应链有限公司

#### 一、登记注册基本信息

|                    |                       |
|--------------------|-----------------------|
| 基础信息               |                       |
| 企业名称:              | 湖南洞庭严选供应链有限公司         |
| 统一社会信用代码:          | 91430611MAE6UR339N    |
| 法定代表人/负责人/执行事务合伙人: | 陈建龙                   |
| 企业类型:              | 其他有限责任公司              |
| 成立日期:              | 2024-12-12            |
| 住所:                | 湖南省岳阳市君山区钱粮港镇六门闸社区88号 |

#### 二、行政管理信息 (共 0 条)

|           |
|-----------|
| 查询期内无相关记录 |
|-----------|

#### 三、诚实守信相关荣誉信息 (共 0 条)

|           |
|-----------|
| 查询期内无相关记录 |
|-----------|

#### 四、严重失信信息 (共 0 条)

|           |
|-----------|
| 查询期内无相关记录 |
|-----------|

#### 五、经营(活动)异常名录(状态)信息 (共 0 条)

|           |
|-----------|
| 查询期内无相关记录 |
|-----------|

#### 六、信用承诺信息 (共 0 条)

查询期内无相关记录

七、信用评价信息 (共 0 条)

此项信息相关部门暂未提供

八、司法判决及执行信息 (共 0 条)

此项信息相关部门暂未提供

九、其他信息 (共 0 条)

查询期内无相关记录

十、信用状况提升建议

建议秉持诚信理念，合法有序开展经营活动。

结束





信用中国

WWW.CREDITCHINA.GOV.CN



# 法人和非法人组织 公共信用信息报告

版本号V2.0

机构名称：湖南童记三利和食品有限公司  
统一社会信用代码：91430600090859985K  
报告编号：20250626124914287R1219

|        |                 |
|--------|-----------------|
| 报告生成日期 | 2025年06月26日     |
| 报告出具单位 | 国家公共信用和地理空间信息中心 |

## 公共信用信息概览



### 湖南童记三利和食品有限公司

存续

中检集团披露

#### 登记注册基本信息

##### 基础信息

|          |                        |                   |            |
|----------|------------------------|-------------------|------------|
| 统一社会信用代码 | 91430600090859985K     | 法定代表人/负责人/执行事务合伙人 | 童珂         |
| 企业类型     | 有限责任公司(自然人投资或控股)       | 成立日期              | 2014-01-13 |
| 住所       | 岳阳市君山区柳林洲镇新华村君山绿色食品产业园 |                   |            |

##### 海关注册登记信息

|       |      |        |            |
|-------|------|--------|------------|
| 所在地海关 | 岳阳海关 | 备案日期   | 2020-09-15 |
| 经营类别  | ——   | 海关注册标志 | 正常         |

#### 信用信息概要

|        |             |        |                 |
|--------|-------------|--------|-----------------|
| 行政管理   | 13条         | 诚实守信   | 3条              |
| 严重失信   | 0条          | 经营异常   | 0条              |
| 信用承诺   | 1条          | 信用评价   | 0条              |
| 司法判决   | 0条          | 其他     | 0条              |
| 报告生成日期 | 2025年06月26日 | 报告出具单位 | 国家公共信用和地理空间信息中心 |

## 报告说明



- 1.本报告所展示的数据和资料为公共信用信息，“信用中国”网站承诺在数据汇总、加工、整合的过程中保持客观中立，不主动编辑或修改信息的内容。
- 2.受限于现有技术水平等原因，对此报告信息的展示，并不视为“信用中国”对其内容的真实性、准确性、完整性、时效性作出任何形式的确认或担保。请在依据本报告信息作出判断或决策前，自行进一步核实此类信息的完整或准确性，并自行承担使用后果。
- 3.如认为本报告所展示信息存在错误、遗漏、重复公示、不应公示、超期公示或与认定机关信息不一致等情况，请以数据源单位的信息为准，并可按照网站“信用信息异议申诉指南”提出异议申诉；如需对相关行政处罚信息进行信用修复，可按照网站“行政处罚信息信用修复流程指引”提出信用修复申请；如需对相关严重失信主体名单进行信用修复，请咨询名单认定单位。
- 4.本报告已添加“信用中国”水印、生成唯一的报告编号和报告核验码。如需对内容的真实性进行核验，可通过扫一扫报告首页“核验码”，查看本报告生成时的内容与纸质版报告内容是否一致。
- 5.本报告展示行政管理、诚实守信、严重失信、经营异常、信用承诺、信用评价、司法判决以及其他类等信息，因篇幅有限，单类信息仅按更新程度展示最近日期的100条。如有特殊需求，请与我们联系。



## 正文



验证码

### 湖南童记三利和食品有限公司

存续

中诚信通关联

#### 一、登记注册基本信息

##### 基础信息

企业名称: 湖南童记三利和食品有限公司  
统一社会信用代码: 91430600090859985K  
法定代表人/负责人/执行事务合伙人: 童琦  
企业类型: 有限责任公司(自然人投资或控股)  
成立日期: 2014-01-13  
住所: 岳阳市君山区柳林洲镇岳华村君山绿色食品产业园

##### 海关注册登记信息

所在地海关: 岳阳海关  
备案日期: 2020-09-15  
经营范围: ---  
海关注册标志: 正常

#### 二、行政管理信息 (共 13 条)

##### 行政许可

行政许可决定书文号: (君山)市监食经受字: 2021, 第010053号  
行政许可决定书名称: 行政许可  
许可证名称: 食品经营许可证  
许可类别: 普通  
许可编号: JY34306110266173

第 1 条

许可决定日期: 2021-10-19  
有效期限: 2021-10-19  
有效期至: 2026-10-18  
许可内容: 热食类食品制售  
许可机关: 碧山区市场监督管理局  
许可机关统一社会信用代码: 11430611MB1E11732F  
数据来源单位: 碧山区市场监督管理局  
数据来源单位统一社会信用代码: 11430611MB1E11732F

#### 行政许可

行政许可决定书号: (碧山)市监食经许字〔2021〕第010053号  
行政许可决定书名称: 湖南麓记三利和食品有限公司准予许可决定书  
许可证名称: 食品经营许可证  
许可类别: 普通  
许可编号: JY34306110266173  
许可决定日期: 2021-10-19  
有效期限: 2021-10-19  
有效期至: 2026-10-18  
许可内容: 热食类食品制售  
许可机关: 信阳市碧山区市场监督管理局  
许可机关统一社会信用代码: 81430611MCK5517775  
数据来源单位: 湖南省市场监督管理局  
数据来源单位统一社会信用代码: 11430000MB169231XX

第 2 条

#### 行政许可

行政许可决定书号: JY34306110266173

第 3 条

行政许可决定书名称: 食品经营许可证  
许可证书名称: ---  
许可类别: 普通  
许可编号: ---  
许可决定日期: 2021-10-19  
有效期限: 2021-10-19  
有效期至: 2026-10-18  
许可内容: 单位食堂  
许可机关: 信阳市碧山区市场监督管理局  
许可机关统一社会信用代码: 11430611MB1E11732F  
数据来源单位: 信阳市碧山区市场监督管理局  
数据来源单位统一社会信用代码: 11430611MB1E11732F

#### ！ 行政许可

行政许可决定书号: 制作日期: 2019-07-30; 文书字轨: (碧山区) 许变准字 (2019) 第 (10003) 号  
行政许可决定书名称: 增值税专用发票(增值税税控系统)最高开票限额审批  
许可证书名称: ---  
许可类别: 普通  
许可编号: 1430612019073008776  
许可决定日期: 2019-07-30  
有效期限: 2019-07-30  
有效期至: 2099-12-31  
许可内容: 普通  
许可机关: 碧山区税务局  
许可机关统一社会信用代码: 11430611MB1513852E

第 4 条



数据来源单位：碧山区税务局  
数据来源单位统一社会信用代码：11430611MB1513852E

#### | 行政许可

行政许可决定书号：(岳普税)许变准字〔2019〕第(10003)号 第 5 条  
行政许可决定书名称：增值税专用发票（增值税税控系统）最高开票限额审批  
许可证书名称：——  
许可类别：普通  
许可编号：——  
许可决定日期：2019-07-30  
有效期限：2019-07-30  
有效期至：2099-12-31  
许可内容：增值税专用发票（增值税税控系统）最高开票限额审批  
许可机关：国家税务总局岳阳市碧山区税务局  
许可机关统一社会信用代码：11430611MB1513852E  
数据来源单位：国家税务总局岳阳市碧山区税务局  
数据来源单位统一社会信用代码：11430611MB1513852E

#### | 行政许可

行政许可决定书号：J5570002111703 第 6 条  
行政许可决定书名称：湖南康记三和食品有限公司行政许可  
许可证书名称：——  
许可类别：核准  
许可编号：——  
许可决定日期：2018-05-29  
有效期限：2018-05-29

有效期至：2099-12-31  
许可内容：账户开立  
许可机关：人行岳阳市中支  
许可机关统一社会信用代码：114306000063546357  
数据来源单位：岳阳市人民银行  
数据来源单位统一社会信用代码：114306000063546357

#### | 行政许可

行政许可决定书号：J5570002111701  
行政许可决定书名称：湖南重记三利和食品有限公司行政许可  
许可证名称：——  
许可类别：核准  
许可编号：——  
许可决定日期：2017-09-06  
有效期自：2017-09-06  
有效期至：2017-09-06  
许可内容：账户撤销  
许可机关：岳阳市人民银行  
许可机关统一社会信用代码：114306000063546357  
数据来源单位：岳阳市人民银行  
数据来源单位统一社会信用代码：114306000063546357

第 7 条

#### | 行政许可

行政许可决定书号：J5570002111702

第 8 条

行政许可决定书名称: 湖南重记三利和食品有限公司行政许可

许可证名称: ---

许可类别: 核准

许可编号: ---

许可决定日期: 2017-09-05

有效期自: 2017-09-05

有效期至: 2099-12-31

许可内容: 账户开立

许可机关: 岳阳市人民银行

许可机关统一社会信用代码: 114306000063546357

数据来源单位: 岳阳市人民银行

数据来源单位统一社会信用代码: 114306000063546357

码:

#### | 行政许可

行政许可决定书号: (岳阳市)市监许准决+2020+192号

行政许可决定书名称: 食品(不含特殊食品)生产许可变更

许可证名称: 食品生产许可证

许可类别: 核准

许可编号: SC10443061100061

许可决定日期: 2017-06-22

有效期自: 2020-11-30

有效期至: 2025-11-29

许可内容: 豆制品水产制品肉制品;

许可机关: 岳阳市市场监督管理局

许可机关统一社会信用代码: 11430600MB1B138748

数据来源单位: 湖南省市场监督管理局

第 8 条



数据来源单位统一社会信用代码：11430000MB169231XX  
码：

#### | 行政许可

行政许可决定书文号：岳普国税 许准〔2016〕7号 第 10 条

许可有效期：——

许可决定日期：2016-03-28

许可截止日期：2099-12-31

许可内容：对增值税防伪税控系统最高开票限额的审批

许可机关：岳阳市岳山区国家税务局

审核类型：普通

#### | 行政许可

行政许可决定书文号：1.《关于印发〈湖南省中小企业技术改造专项资金管理办法〉的通知》（湘财企〔2005〕22号）2.《湖南省中小企业发展专项资金》 第 11 条

行政许可决定书名称：年产2万吨特色休闲鱼制品建设项目

许可证书名称：——

许可类别：普通

许可编号：——

许可决定日期：2015-12-04

有效期自：2015-12-04

有效期至：2015-12-04

许可内容：同意

许可机关：岳阳市经信委

许可机关统一社会信用代码：11430600006354424P

数据来源单位：岳阳市经信委



数据来源单位统一社会信用代码：11430600006354424P

#### | 行政许可

行政许可决定书号：《公司法》、《公司登记管理条例》 第 12 条  
行政许可决定书名称：企业法人设立登记  
许可证书名称：——  
许可类别：普通  
许可编号：——  
许可决定日期：2015-08-28  
有效期限：2015-08-28  
有效期至：2015-08-28  
许可内容：同意  
许可机关：岳阳市工商局  
许可机关统一社会信用代码：114306000063545719  
数据来源单位：岳阳市工商局  
数据来源单位统一社会信用代码：114306000063545719

#### | 行政许可

行政许可决定书号：岳环委分环评批〔2014〕6号 第 13 条  
行政许可决定书名称：环境影响评价批复  
许可证书名称：——  
许可类别：核准  
许可编号：——  
许可决定日期：2014-02-26  
有效期限：2014-02-26  
有效期至：2030-12-31

许可内容：环评批复  
许可机关：岳阳市生态环境局青山分局  
许可机关统一社会信用代码：12430600790334354F  
数据来源单位：岳阳市生态环境局青山分局  
数据来源单位统一社会信用代码：12430600790334354F

三、诚实守信相关荣誉信息 (共 3 条)

| 纳税信用A级纳税人

纳税人名称：湖南童记三利和食品有限公司  
纳税人识别号：91430600090859985K  
评价年度：2023  
数据来源：国家税务总局

第 1 条

| 纳税信用A级纳税人

纳税人名称：湖南童记三利和食品有限公司  
纳税人识别号：91430600090859985K  
评价年度：2022  
数据来源：国家税务总局

第 2 条

| 纳税信用A级纳税人

纳税人名称：湖南童记三利和食品有限公司  
纳税人识别号：91430600090859985K  
评价年度：2020  
数据来源：国家税务总局

第 3 条

四、严重失信信息 (共 0 条)

查询期内无相关记录

五、经营(活动)异常名录(状态)信息 (共 0 条)

查询期内无相关记录

六、信用承诺信息 (共 1 条)

企业信用承诺信息

承诺类型：主动型  
承诺事由：守信承诺  
承诺作出日期：2014-01-13  
承诺受理单位：湖南省岳阳市市场监督管理局  
承诺履行状态：——

第 1 条

七、信用评价信息 (共 0 条)

此项信息相关部门暂未提供

八、司法判决及执行信息 (共 0 条)

此项信息相关部门暂未提供

九、其他信息 (共 0 条)

查询期内无相关记录

十、信用状况提升建议

建议秉持诚信理念，合法有序开展经营活动。



结束

十二、区人民政府办公室成立 2025 年省级特色水产产业集群项目工作专班文件

岳阳市君山区人民政府办公室

岳阳市君山区人民政府办公室  
关于成立 2025 年省级特色水产产业集群  
项目工作专班的通知

区直各相关单位:

根据《湖南省农业农村厅 湖南省财政厅关于做好 2025—2027 年省级农业优势特色产业集群项目申报工作的通知》（湘农联〔2025〕34 号）要求，为推动农业产业高质量发展，加快我区水产全产业链发展步伐，确保 2025—2027 年省级特色水产产业集群项目顺利落地，区人民政府决定成立 2025 年省级特色水产产业集群项目工作专班，具体组成人员名单如下：

组 长：杨曙东 区人民政府副区长、党组成员  
副组长：陈银刚 区人民政府办公室党组成员、副主任  
黄正洲 区农业农村局党组书记、局长  
蔡玉刚 生态渔业集团党委副书记、副董事长、总经理  
段先强 君山农垦集团党委副书记、副董事长、总经理  
成 员：付 俊 区发展和改革局党组成员、副局长  
刘志海 区财政局党组成员、副局长  
钟子洋 区农业农村局党组成员、副局长



范小礼 许市镇党委副书记

白 超 钱粮湖镇党委委员

赖亚军 良心堡镇党委委员

施 刘 柳林洲街道办事处党工委委员、人大联络组长

工作专班办公室设在区农业农村局，负责工作专班的日常工作，由黄正洲同志兼任办公室主任。

今后，工作专班成员因工作变动需要调整的，由相应岗位人员自然递补，并由工作专班办公室报区人民政府办公室备案，区人民政府办公室不另行文。

岳阳市君山区人民政府办公室

2025年6月24日



### 十三、君山区联农带农证明材料



嘉联生态农业股份有限公司在许市镇金盆村收购贫困户莲子

| 君山区就业扶贫车间贫困劳动力花名册 |               |     |                    |                 |             |
|-------------------|---------------|-----|--------------------|-----------------|-------------|
| 序号                | 所属企业（就业单位名称）  | 姓名  | 身份证号码              | 现居地             | 联系电话        |
| 甲                 | 1             | 2   | 3                  | 4               | 5           |
| 1                 | 岳阳市洞庭湖边食品有限公司 | 李仁琼 | 430611197910056526 | 岳阳市君山区良心堡镇悦来河村  | 13100309315 |
| 2                 |               | 戴年仿 | 430626197412127576 | 岳阳市君山区良心堡镇悦来河村  | 18873039362 |
| 3                 |               | 喻伟辉 | 43062619690817753X | 岳阳市君山区良心堡镇福华社区  | 18692188736 |
| 4                 |               | 李范兴 | 43061119660204553X | 岳阳市君山区钱粮湖镇六门闸社区 | 15897304126 |
| 5                 |               | 彭桃芳 | 430611197502175518 | 岳阳市君山区良心堡镇维新村   | 13077189150 |
| 74                | 湖南嘉顺泰食品有限公司   | 孙立群 | 430611197002235561 | 岳阳市君山区钱粮湖镇观音村   | 19373079279 |
| 75                |               | 彭德红 | 430623196806142716 | 岳阳市君山区钱粮湖镇      | 15073091391 |
| 76                |               | 许岳红 | 430623197509210940 | 岳阳市君山区钱粮湖镇团洲村   | 15573055498 |
| 77                |               | 吴从喜 | 430626197006297545 | 岳阳市君山区钱粮湖镇观音村   | 13762067589 |
| 78                |               | 周正明 | 43062619701221753X | 岳阳市君山区钱粮湖镇马颈河村  | 17872026022 |
| 79                |               | 刘丽华 | 430611197305075542 | 岳阳市君山区钱粮湖镇马颈河村  | 19176997350 |
| 80                |               | 罗绍兰 | 430626196806057545 | 岳阳市君山区钱粮湖镇雅园社区  | 15173059327 |
| 81                |               | 曾群  | 430626197102167564 | 岳阳市君山区钱粮湖镇观音村   | 15173064406 |
| 82                | 岳阳市楼西食品有限公司   | 刘冬梅 | 430611196911164524 | 岳阳市君山区广兴洲镇团湖村   | 18273051729 |
| 83                |               | 陈世新 | 430611196905094515 | 岳阳市君山区广兴洲镇团湖村   | 13762066347 |
| 84                |               | 谭红兵 | 430611196509044516 | 岳阳市君山区广兴洲镇团湖村   | 15576005545 |
| 85                |               | 戴伏元 | 430611197705114520 | 岳阳市君山区广兴洲镇团湖村   | 15675088107 |

君山生态渔业集团有限公司聘用退捕渔民明细表

| 所属部门或子公司 | 序号 | 姓名  | 性别 | 年龄 | 联系电话        | 银行账号                | 家庭住址                  | 工作内容 | 上岗时间       |
|----------|----|-----|----|----|-------------|---------------------|-----------------------|------|------------|
| 广兴洲渔场    | 1  | 方尚军 | 男  | 45 | 15173064953 | 6215392200000742452 | 岳阳市君山区许市镇渔场企业办渔场      | 横档湖  | 2023.02.04 |
|          | 2  | 文有龙 | 男  | 56 | 13107308338 | 6212261907008045952 | 岳阳市君山区许市镇横山岭村         | 横档湖  | 2023.3.16  |
|          | 4  | 李华东 | 男  | 58 | 18890403333 | 6230901818107272959 | 岳阳市君山区许市镇横山岭居委会（白浪湖边） | 白浪湖  | 2023.02.04 |
|          | 5  | 龚锦明 | 男  | 51 | 13973006092 | 6230901806030029463 | 岳阳市君山区许市镇横山岭村         | 白浪湖  | 2023.3.16  |
|          | 7  | 王辉文 | 男  | 52 | 13017238606 | 81012100217936235   | 岳阳市君山区广兴洲镇街北居委会       | 溜子湖  | 2023.3.16  |
|          | 8  | 余松球 | 男  | 47 | 17711601715 | 6230901806100213534 | 岳阳市君山区许市镇凉亭村六组        | 溜子湖  | 2023.2.23  |
|          | 9  | 郭显军 | 男  | 53 | 18216316269 | 6230901006030659324 | 岳阳市君山区广兴洲镇老街          | 清家潭  | 2023.2.23  |
|          | 10 | 刘义  | 男  | 48 | 13378901975 | 6212261907005187146 | 君山区许市镇柿树岭村            | 清家潭  | 2023.2.23  |
|          | 11 | 郭海国 | 男  | 58 | 18075739617 | 6217003850001179323 | 岳阳市君山区许市镇横山岭居委会       | 象牙湖  | 2023.2.23  |
|          | 12 | 王勇  | 男  | 48 | 13662888676 | 6221690206030539351 | 岳阳市君山区许市镇金龙村第五组       | 象牙湖  | 2023.3.16  |
|          | 13 | 丁传胜 | 男  | 49 | 19967031897 | 6228481379498583175 |                       | 太阳湖  | 2023.11.01 |
|          | 14 | 龙广华 | 男  | 54 | 15576062436 | 6228481379465150774 |                       | 太阳湖  | 2023.11.01 |
|          | 15 | 刘伍拾 | 男  | 56 | 13975033519 | 6212261907008473188 |                       | 畔乐湖  | 2023.11.01 |
|          | 16 | 李海明 | 男  | 57 | 19100719858 | 6230901818107244081 | 岳阳市君山区广兴洲镇街北居委会       | 团湖   | 2023.04.01 |
|          | 17 | 舒勇  | 男  | 43 | 18873078763 | 6230901818122008396 | 岳阳市君山区广兴洲镇街北居委会       | 团湖   | 2023.04.01 |
| 团湖       | 18 | 刘春强 | 男  | 52 | 19976902158 | 6230901818142590217 | 岳阳市君山区广兴洲镇街北居委会       | 团湖   | 2023.04.01 |
|          | 19 | 曹建武 | 男  | 56 | 18773024795 | 6217995570008652763 | 岳阳市君山区广兴洲镇殷家铺居委会渔场    | 团湖   | 2023.04.01 |
|          | 20 | 熊冯波 | 男  | 52 | 19967057819 | 6215392200000881300 | 岳阳市君山区广兴洲镇渔场宿舍        | 团湖   | 2023.04.01 |
|          | 21 | 王献忠 | 男  | 55 | 15873079125 | 6230901806030225145 | 岳阳市君山区广兴洲镇渔场宿舍        | 团湖   | 2023.04.01 |
|          | 22 | 严伟强 | 男  | 48 | 13873001170 | 6230901818122008214 | 岳阳市君山区广兴洲镇殷家铺渔场       | 团湖   | 2023.04.01 |
|          | 23 | 李建伍 | 男  | 48 | 15080955901 | 6217995570004259175 | 岳阳市君山区广兴洲镇街北居委会       | 团湖   | 2023.04.01 |
|          | 24 | 刘建华 | 男  | 56 | 19967037919 | 6230901806100128054 | 岳阳市君山区广兴洲镇渔场宿舍        | 团湖   | 2023.04.01 |
|          | 25 | 申佳泉 | 男  | 50 | 18073004926 | 6230901818021384575 | 岳阳市君山区广兴洲镇殷家铺居委会渔场    | 团湖   | 2023.04.01 |
|          | 26 | 王德文 | 男  | 57 | 15717303773 | 6217995570025548309 | 岳阳市君山区广兴洲镇渔场宿舍        | 团湖   | 2023.04.01 |
|          | 27 | 贺建华 | 男  | 48 | 13807302243 | 6215392200000881201 | 岳阳市君山区广兴洲镇街北居委会       | 团湖   | 2023.04.01 |
|          | 28 | 刘春明 | 男  | 59 | 19573029296 | 6222081907000523904 | 岳阳市君山区广兴洲镇殷家铺居委会      | 团湖   | 2023.04.01 |
|          | 29 | 周杰  | 男  | 33 | 17742507779 | 6230521370016403572 | 岳阳市君山区广兴洲镇广兴居委会       | 团湖   | 2023.04.01 |
|          | 30 | 杨再良 | 男  | 60 | 13373066933 | 6230901818137290682 | 岳阳市君山区广兴洲镇街北居委会       | 团湖   | 2023.04.01 |
|          | 31 | 吴先兵 | 男  | 57 | 15173062307 | 6230901818021330792 | 岳阳市君山区广兴洲镇渔场宿舍        | 团湖   | 2023.04.01 |
|          | 32 | 潘国庆 | 男  | 56 | 13975069246 | 6217995570004259274 | 岳阳市君山区广兴洲镇街北居委会       | 团湖   | 2023.04.01 |
|          | 33 | 康志龙 | 男  | 57 | 18773022352 | 6221885570001810710 | 岳阳市君山区广兴洲镇殷家铺民委会渔场    | 团湖   | 2023.04.01 |



|                     |    |     |   |    |             |                     |                 |        |                            |
|---------------------|----|-----|---|----|-------------|---------------------|-----------------|--------|----------------------------|
| 濠河<br>渔场            | 34 | 高其新 | 男 | 52 | 13637309529 | 6228481379452449777 | 柳林洲镇君山水产公司宿舍    | 下湖     | 2022.12.23                 |
|                     | 35 | 李新忠 | 男 | 53 | 18973076979 | 6230901818137304483 | 柳林洲镇君山水产公司宿舍    | 下湖     | 2022.12.23                 |
|                     | 36 | 高海山 | 男 | 55 | 19892326636 | 6217995570006651155 | 柳林洲镇君山水产公司宿舍    | 上中湖    | 2023.01.04                 |
|                     | 37 | 王生育 | 男 | 54 | 15675053978 | 6228481379467965973 | 柳林洲镇君山水产公司宿舍    | 上中湖    | 2023.01.04                 |
| 采桑<br>湖<br>渔场       | 38 | 龚罗生 | 男 | 63 | 13077102210 | 6217211907001675177 | 采桑湖渔场           | 采桑湖渔场  | 2023.01.01                 |
|                     | 39 | 黄华  | 男 | 38 | 18173091011 | 6228481379255727478 | 采桑湖渔场           | 采桑湖渔场  | 2023.01.30                 |
|                     | 40 | 蔡卫红 | 男 | 53 | 18273053124 | 6217995570022649506 | 采桑湖渔场           | 采桑湖渔场  | 2023.01.30                 |
|                     | 41 | 刘绍红 | 男 | 53 | 18173023326 | 6217995570021087500 | 采桑湖渔场           | 采桑湖渔场  | 2023.01.01                 |
|                     | 42 | 谢松柏 | 男 | 56 | 18152622050 | 81012100177526947   | 采桑湖渔场           | 采桑湖渔场  | 2023.01.30                 |
|                     | 43 | 魏德明 | 男 | 61 | 13574019917 | 6221805570001659858 | 岳阳市君山区钱粮湖镇采桑湖渔场 | 采桑湖渔场  | 2023.03.01                 |
|                     | 44 | 李建云 | 男 | 51 | 18216132310 | 6221805570002224306 | 岳阳市君山区钱粮湖镇采桑湖渔场 | 方台湖    | 2023.03.27                 |
| 良心<br>堡             | 45 | 曹国栋 | 男 | 34 | 13487306928 | 6230901818142651209 | 良心堡维新村一组        | 七星湖    | 2023.03                    |
|                     | 46 | 徐颜伟 | 男 | 41 | 18173092527 | 6228481378922678379 | 岳阳市君山区钱粮湖镇采桑湖渔场 | 七星湖技术员 | 2023.01.01                 |
|                     | 47 | 丰利民 | 男 | 55 | 18975010906 | 6228481379259604970 | 岳阳市君山区钱粮湖镇      | 东北湖    | 2023.05.09                 |
| 多季<br>小龙<br>虾       | 48 | 刘梓新 | 男 | 55 | 13575073729 | 6217985570000118757 | 多季小龙虾           | 生产工作   | 2023.03.28-<br>2024.03.01  |
|                     | 49 | 徐望军 | 男 | 65 | 13117400988 | 6217211907001717300 | 多季小龙虾           | 生产工作   | 2023.05.20-<br>2023.12.31  |
| 湘北<br>水产<br>良种<br>场 | 50 | 蔡月明 | 男 | 51 | 19972482900 | 6228480799649427272 | 湘北水产良种场         | 生产工作   | 2023.05.24                 |
|                     | 51 | 金兵海 | 男 | 54 | 19116981969 | 6221805570001013098 | 湘北水产良种场         | 生产工作   | 2023.07.14                 |
| 集团<br>总部            | 52 | 方迎  | 女 | 52 | 18627513063 | 6230901806030111428 |                 | 保洁员    | 2023.03.09-<br>2023.07.31止 |
|                     | 53 | 张爱霞 | 女 | 50 | 18711211631 | 6210955570000009510 | 广兴洲镇胜利村         | 保洁员    | 2023.08.14                 |

## 上岗协议书

受派单位（甲方）：湖南君山生态渔业集团有限公司

派遣人员（乙方）：李建国

身份证号码：430626197204157535

劳务派遣单位（丙方）：岳阳市星业劳务派遣有限公司

根据有关法律、法规和政策的规定，经平等自愿，协商一致，签订本上岗协议书，共同遵守本协议所列条款：

### 一、上岗协议期限

本协议自2023年5月10日起至2024年5月1日终止，有效期  年，其中试用期  月。

### 二、工作内容、工作地点及要求

（一）、甲方根据工作需要，安排乙方担任大湖看护工作，具体责任和权力由用人单位（丙方）规章制度约定。

（二）、乙方应按照甲方的要求及《湖南君山生态渔业集团有限公司各子公司大湖管理办法》，按时完成规定的工作量。

- 1、重点巡查有无任意现象的钓鱼及偷鱼行为，有无网箱养殖、矮围网围、电毒炸鱼等情况，栅栏及防逃网是否有损。
- 2、重点巡查有无新增入大湖污染源、工矿企业污染、城镇生活污染、畜禽养殖污染，水产投肥投饵养殖、其他侵占大湖、破坏堤防以及大湖水面、大湖堤岸保洁等。
- 3、重点巡查大湖水面有无漂浮物，有无新增黑臭水体，有无饮用水源地安全隐患，有无侵占大湖、湿地等水源涵养空间情况。
- 4、重点巡查有无侵占围垦湖泊、非法采砂、种植林木、乱搭乱建、乱占滥用、多占少用、占而不岸以及非法养殖、违规设置捕鱼设施等突出问题。
- 5、重点巡查大湖公示牌等涉水告示牌设置是否规范，是否存在倾斜、破损、

考核分为考勤考核、业绩考核、奖罚考核三个部分，具体如下：

#### （一）考勤考核：

旷工一天扣100元，旷工半天扣50元，迟到一次扣20元。

1、乙方请假必须按要求填写请假单，由子公司副总经理签字并呈报总经理批准同意后方可离岗，否则视为旷工一天。

2、特殊情况（指请假外出不能按时归队）需延期，由本人电告副总经理批准同意后，再委托他人按程序办理延期手续，否则视为旷工。

3、请假批准生效后，请假期满未到岗者：2小时内视同迟到，2小时以上6小时以内视为旷工半天，6小时外12小时内视同旷工一天。

4、未按程序办理请假离岗者，均视为旷工，具体执行参照第3条。

5、乙方请假，未经批准不允许任何人代班，中途脱离离职者，视为旷工一天处理。

6、乙方正常的休假时间每月为四天，限四次休完，休假时间具体安排由各子公司副总经理确定。除每月正常休假四天外，特殊情况请假者，请假一天扣发当天工资，旷工一天扣发当天工资的两倍。

7、乙方除正常的休假或请假外，必须24小时在指定所辖区域内，查岗一次未请假离岗者，视为旷工一天。

8、乙方因住院或非因工伤住院期间按国家有关政策和集团公司相关规定执行（参照集团公司《考勤管理办法》第3项第3款的3.3.2（2）条及3.3.2（4）条执行）。

9、婚假、丧假及其他休假按集团公司相关规定执行（参照集团公司《考勤管理办法》第3.3.2（3）条执行）。

10、连续旷工3天以上（含3天）或一年内累计旷工5天以上（含5天）的，公司对该员工予以解聘。

#### （二）绩效考核：

1、乙方在工作期间，必须服从安排与调派。不服从安排与调派者，一次扣200元，一年内累计三次不服从安排与调派，公司对该员工予以解聘。

变形、变色、老化，其他设施（包括电子设施）是否能正常运用（工作）等影响使用的问题；

6、重点巡查湖区内有无游泳（特别是在假期内必须防溺水现象）现象，严禁游泳行为，严禁其他人员越过防护栏进入湖区边缘；

7、重点巡查有无有关污染大湖水质、破坏水环境、影响防洪、供水、生态安全等问题。

（三）乙方应认真履行职责，按甲方要求做到：

1、每天巡湖最少4次以上，其中上午1次，下午1次，晚上2次，巡湖面必须全部覆盖，不能出现遗漏，特别是比较偏僻的湖面角落，都要巡查到；

2、每天巡湖后必须按要求填写《大湖巡查记录表》，每天必须填写一次及以上；

3、严禁乙方自己钓鱼及其他任意偷鱼行为，严禁乙方自己进行网箱养殖、矮围网围、电毒炸鱼等行为；

4、乙方在工作期间，必须穿着平底鞋，在巡湖时（特别是在暴风雨、冰雪天气巡湖时）和需下水作业时，必须穿戴救生衣。如因未按要求着装而出现的意外事故，责任由乙方自己承担。

### 三、工资薪酬及支付方式与时间

薪酬由月薪和全勤奖组成。每月的薪酬由丙方以货币形式支付乙方，本月15日左右支付上月薪酬。

1、月薪为每月人民币3000元（大写：叁仟叁佰元整），其金额包括丙方需给乙方购买的社会保险单位部分。

2、全勤奖：大湖看护人员当月在公司规定的上班时间内未出现任何迟到、早退、请假、旷工者，公司给予全勤奖，300元/月。当月无论请事假或病假均扣除本月100%全勤奖；当月旷工一次即扣除100%全勤奖；不服从安排怠工、息工、擅自离岗影响工作正常进行的扣除本月全勤奖。

### 四、考核制度

为了激励与约束乙方，甲方按照《湖南君山生态渔业集团有限公司各子公司大湖管理办法》第五条对乙方进行考核。

知乙方：甲方患病或非因工伤，医疗期满后，不能从事原工作的。

2、乙方自愿提出解除协议，应当提前三十日以书面形式通知甲方。

3、本协议期限届满，协议书即终止。双方当事人在本协议书期满前20天向对方表示续订意向，甲乙双方经协商同意，可以续订协议。

4、乙方必须服从安排与调派，必须按集团公司要求住在指定住所。

5、甲方为乙方购买人身意外伤害保险。

6、乙方在工作中应确保其自身安全与他人安全，如因操作不当造成自身或者他人人身伤害及财产损失事件，一切费用由乙方自行解决。乙方因疾病产生的费用由乙方自行承担。

### 七、其他

本合同未尽事宜按国家及有关规定执行。

本合同一式三份，签字方各执一份。本协议自签字之日起生效。

甲方（盖章）：

乙方（盖章）：

丙方（盖章）：

签订日期：2023年5月10日



# 上岗协议书

受派单位（甲方）：湖南君山生态渔业集团有限公司

派遣人员（乙方）：魏德明

身份证号码：430626196209127672

劳务派遣单位（丙方）：岳阳市星业劳务派遣有限公司

根据有关法律、法规和政策的规定，经平等自愿，协商一致，签订本上岗协议书，共同遵守本协议所列条款：

## 一、 上岗协议期限

本协议自2023年5月10日起至2024年5月9日终止，有效期1年，其中试用期1月。

## 二、 工作内容、工作地点及要求

（一）、甲方根据工作需要，安排乙方担任大湖看护工作，具体责任和权力由用人单位（丙方）规章制度约定。

（二）、乙方应按照甲方的要求及《湖南君山生态渔业集团有限公司各子公司大湖管理办法》，按时完成规定的工作量。

- 1、重点巡查有无任意现象的钓鱼及偷鱼行为，有无网箱养殖、矮围网围、电毒炸鱼等情况，栅栏及防逃网是否有损。
- 2、重点巡查有无新增入大湖污染源、工矿企业污染、城镇生活污染、畜禽养殖污染，水产投肥投饵养殖、其他侵占大湖、破坏堤防以及大湖水面、大湖堤岸保洁等。
- 3、重点巡查大湖水面有无漂浮物，有无新增黑臭水体，有无饮用水源地安全隐患，有无侵占大湖、湿地等水源涵养空间情况。
- 4、重点巡查有无侵占围垦湖泊、非法采砂、种植林木、乱搭乱建、乱占滥用、多占少用、占而不用岸线以及非法养殖、违规设置捕鱼设施等突出问题。
- 5、重点巡查大湖公示牌等涉水告示牌设置是否规范,是否存在倾斜、破损、

- 知乙方：甲方患病或非因公负伤，医疗期满后，不能从事原工作的。
- 2、乙方自愿提出解除协议，应当提前三十日以书面形式通知甲方。
  - 3、本协议书期限届满，协议书即终止。双方当事人在本协议书期满前 20 天向对方表示续订意向，甲乙双方经协商同意，可以续订协议。
  - 4、乙方必须服从安排与调派，必须按集团公司要求住在指定住所。
  - 5、甲方为乙方购买人身意外伤害保险。
  - 6、乙方在工作中应确保其自身安全与他人安全，如因操作不当造成自身或者他人人身伤害及财产损失事件，一切费用由乙方自行解决。乙方因疾病产生的费用由乙方自行承担。

## 七、其他

本合同未尽事宜按国家及有关规定执行。  
本合同一式三份，签字方各执一份。本协议自签字之日起生效。

甲方（签章）：

乙方（签章）：魏德明

丙方（签章）：

签订日期：2023年5月10日

## 上岗协议书

受派单位（甲方）：湖南君山生态渔业集团有限公司

派遣人员（乙方）：谢文松

身份证号码：

劳务派遣单位（丙方）：岳阳市星业劳务派遣有限公司

根据有关法律、法规和政策的规定，经平等自愿，协商一致，签订本上岗协议书，共同遵守本协议所列条款：

### 一、 上岗协议期限

本协议自2023年2月1日起至2024年1月31日终止，有效期1年，其中试用期2月。

### 二、 工作内容、工作地点及要求

（一）、甲方根据工作需要，安排乙方担任大湖巡查工作，具体责任和权力由用人单位（丙方）规章制度约定。

（二）、乙方应按照甲方的要求及《湖南君山生态渔业集团有限公司各子公司大湖管理办法》，按时完成规定的工作量。

1、重点巡查有无任意现象的钓鱼及偷鱼行为，有无网箱养殖、矮围网围、电毒炸鱼等情况，栅栏及防逃网是否有损。

2、重点巡查有无新增入大湖污染源、工矿企业污染、城镇生活污染、畜禽养殖污染，水产投肥投饵养殖、其他侵占大湖、破坏堤防以及大湖水面、大湖堤岸保洁等。

3、重点巡查大湖水面有无漂浮物，有无新增黑臭水体，有无饮用水源地安全隐患，有无侵占大湖、湿地等水源涵养空间情况。

4、重点巡查有无侵占围垦湖泊、非法采砂、种植林木、乱搭乱建、乱占滥用、多占少用、占而不用岸线以及非法养殖、违规设置捕鱼设施等突出问题。

### 六、双方约定的其它事项

1、下列情形之一，甲方可以解除本协议书，但应提前三十日以书面形式通知乙方：甲方患病或非因工负伤，医疗期满后，不能从事原工作的。

2、乙方自愿提出解除协议，应当提前三十日以书面形式通知甲方。

3、本协议书期限届满，协议书即终止。双方当事人可在本协议书期满前20天向对方表示续订意向，甲乙双方经协商同意，可以续订协议。

4、乙方必须服从安排与调派，必须按集团公司要求住在指定住所。

5、甲方为乙方购买人身意外伤害保险。

6、乙方在工作中应确保其自身安全与他人安全，如因操作不当造成自身或者他人人身伤害及财产损失事件，一切费用由乙方自行解决。乙方因疾病产生的费用由乙方自行承担。

### 七、其他

本合同未尽事宜按国家及有关规定执行。

本合同一式三份，签字方各执一份。本协议自签字之日起生效。

甲方（签章）：

乙方（签章）：谢文松

丙方（签章）：

签订日期： 年 月 日

# 童记三利和食品有限公司聘用脱贫劳动力合同

编号 \_\_\_\_\_

## 劳动合同书

甲方（用人单位）名称：湖南童记三利和食品有限公司

乙方（劳动者）姓名：李王祥

君山区人力资源和社会保障局

- 1 -

其标准。

第八条 乙方所在岗位可能产生的职业病危害为 \_\_\_\_\_

第九条 甲方将采取以下职业病防护措施： \_\_\_\_\_

第十条 对乙方从事接触职业病危害的作业的，甲方应按国家有关规定组织上岗前和上岗时的职业健康检查，在合同期内应定期对乙方进行职业健康检查。

第十一条 甲方有义务负责对乙方进行政治思想、职业道德、业务技术、劳动安全卫生及有关规章制度的教育和培训。

第十二条 乙方有权拒绝甲方违章指挥，对甲方及其管理人员漠视乙方安全健康的行为，有权提出批评并向有关部门检举控告。

五、劳动报酬

第十三条 乙方试用期的工资标准为 3200 元/月。

第十四条 乙方试用期满后，甲方应根据本单位的工资制度，确定乙方实行以下第 \_\_\_\_\_ 种工资形式。

（一）计时工资。乙方的工资标准为 \_\_\_\_\_ 元/月，由以下几部分组成： \_\_\_\_\_、\_\_\_\_\_、\_\_\_\_\_；其标准分别为 \_\_\_\_\_ 元/月、\_\_\_\_\_ 元/月、\_\_\_\_\_ 元/月。如甲方的工资制度发生变化或乙方的工作岗位变动，按新的工资标准确定。

（二）计件工资。甲方应制定科学合理的劳动定额标准，计件单价约定为 \_\_\_\_\_。

（三）年薪。乙方年薪按照甲方依法制订的薪酬制度确定，甲方每月预付乙方薪酬 \_\_\_\_\_ 元。

（四）其他工资形式。具体约定在本合同 \_\_\_\_\_ 条中明确。

第十五条 甲方应以法定货币形式按月支付乙方工资，发薪日为每月 \_\_\_\_\_ 日，不得克扣或拖欠。甲方支付乙方的工资，不得违反国家有关最低工资的规定。

第十六条 乙方实行标准工时工作制的，甲方安排乙方延长工作时间的，应支付不低于乙方工资 150% 的工资报酬；安排乙方在休息日工作又不能安排补休的，应支付不低于乙方工资 200% 的工资报酬；安排乙方在法定休假日工作的，应支付不低于乙方工资 300% 的工资报酬。

乙方实行综合计算工时工作制的，甲方安排乙方工作在综合计算工作时间超过法定标准工作时间的部分，应视为延长工作时间，并按本条第一款规定支付劳动者延长工作时间的工资报酬。乙方实行不定时工作制的，甲方安排乙方在法定休假日工作的，应支付不低于乙方工资 300% 的工资报酬。

第十七条 非因乙方原因造成甲方停工、停产、歇业，未超过一个月的，甲方应按本合同约定的工资标准支付乙方工资；超过一个月，未安排乙方工作的，甲方应按不低于当地失业保险标准支付乙方停工生活费。

- 4 -

### 十一、劳动合同双方当事人基本情况

第四十四条 甲方基本情况：

甲方名称：湖南童记三利和食品有限公司 电话号码：31800877

法定代表人（主要负责人）或委托代理人：童记 电话号码：\_\_\_\_\_

注册地址：岳阳市君山区柳林洲镇山区绿色食品产业园 单位性质：民营

经营地址：岳阳市君山区

第四十五条 乙方基本情况：

乙方姓名：李王祥 性别：男 文化程度：初中

户籍类型（非农业、农业）：岳阳县公田镇东溪村老屋组

居民身份证号码：430621198010132317

或者其他有效证件名称：\_\_\_\_\_ 证件号码：\_\_\_\_\_

在甲方工作起始时间：\_\_\_\_\_ 年 \_\_\_\_\_ 月 \_\_\_\_\_ 日

家庭住址：岳阳县公田镇东溪村老屋组 邮政编码：\_\_\_\_\_

在岳阳居住地址：\_\_\_\_\_ 电话号码：\_\_\_\_\_

户口所在地：\_\_\_\_\_ 省（市）\_\_\_\_\_ 区（县）\_\_\_\_\_ 街道（乡/镇）\_\_\_\_\_ 居委会（村）\_\_\_\_\_

特别提示：以上条款内容甲乙双方在签署本合同前，均应当仔细阅读，并详细了解本合同以及附件内容，双方签字后即刻生效。

劳动合同签订之日起三十日内到劳动保障行政部门办理备案手续。

|                                                   |                                         |
|---------------------------------------------------|-----------------------------------------|
| 甲方：（盖章）<br>童记三利和食品有限公司<br>法定代表人（委托代理人）： <u>童记</u> | 乙方：（签名）<br><u>李王祥</u><br>2018 年 1 月 5 日 |
|---------------------------------------------------|-----------------------------------------|

### 家庭情况

|         |   |           |                                                                  |
|---------|---|-----------|------------------------------------------------------------------|
| 户主姓名    | <u>李王祥</u>   | 性别        | <input checked="" type="checkbox"/> 男 <input type="checkbox"/> 女 |
| 家庭人口    | <u>4</u>   | 民族        | <u>汉</u>                                                         |
| 联系电话    | <u>15273007310</u>   |           |                                                                  |
| 识别标准    | 国家标准   |           |                                                                  |
| 家庭住址    | <u>岳阳县公田镇东溪村老屋组</u>   |           |                                                                  |
| 贫困户属性   | <input checked="" type="checkbox"/> 一般贫困户 <input type="checkbox"/> 低保贫困户 <input type="checkbox"/> 五保、兜底贫困户   |           |                                                                  |
| 主要致贫原因  | <input type="checkbox"/> 因病 <input type="checkbox"/> 因残 <input checked="" type="checkbox"/> 因学 <input type="checkbox"/> 因灾 <input type="checkbox"/> 缺土地 <input type="checkbox"/> 缺水 <input type="checkbox"/> 缺技术 <input type="checkbox"/> 缺劳力 <input checked="" type="checkbox"/> 缺资金 <input type="checkbox"/> 交通条件落后 <input type="checkbox"/> 自身发展动力不足 <input type="checkbox"/> 其它 |           |                                                                  |
| 耕地面积（亩） | <u>3.1</u>   | 林地面积（亩）   | <u>20</u>                                                        |
|         |   | 住房面积（平方米） | <u>0</u>                                                         |

### 家庭成员

| 姓名         | 公民身份证号码或者残疾证号码            | 与户主关系 | 劳动能力 |
|------------|---------------------------|-------|------|
| <u>李王祥</u> | <u>430621198010132317</u> | 户主    | 有    |
| <u>李宇翔</u> | <u>430621200802270098</u> | 父子    | 无    |
| <u>李雨婷</u> | <u>430621200102220049</u> | 父女    | 无    |
| <u>李贵祥</u> | <u>430621197805223334</u> | 其他    | 有    |
|            |                           |       |      |
|            |                           |       |      |

1

- 8 -



# 劳动合同书

甲方（用人单位）名称：湖南童记三和利食品有限公司

乙方（劳动者）姓名：李和道

君山区人力资源和社会保障局

其标准。

第八条 乙方所在岗位可能产生的职业病危害为

第九条 甲方将采取以下职业病防护措施：

第十条 对乙方从事接触职业病危害的作业的，甲方应按国家有关规定组织上岗前和离岗时的职业健康检查，在合同期内应定期对乙方进行职业健康检查。

第十一条 甲方有义务负责对乙方进行政治思想、职业道德、业务技术、劳动安全卫生及有关规章制度教育和培训。

第十二条 乙方有权拒绝甲方的违章指挥，对甲方及其管理人员漠视乙方安全健康的行为，有权提出批评并向有关部门检举控告。

五、劳动报酬

第十三条 乙方试用期的工资标准为1410元/月。

第十四条 乙方试用期满后，甲方应根据本单位的工资制度，确定乙方实行以下第  种工资形式：

（一）计时工资。乙方的工资标准为  元/月，由以下几部分组成：  、  、  、  ；其标准分别为  元/月、  元/月、  元/月、  元/月。如甲方的工资制度发生变化或乙方的工作岗位变动，按新的工资标准确定。

（二）计件工资。甲方应制定科学合理的劳动定额标准，计件单价约定为  元。

（三）年薪。乙方年薪按照甲方依法制订的薪酬制度确定，甲方每月预付乙方薪酬  元。

（四）其他工资形式。具体约定在本合同  条中明确。

第十五条 甲方应以法定货币形式按月支付乙方工资，发薪日为每月  日，不得克扣或拖欠。甲方支付乙方的工资，不得违反国家有关最低工资的规定。

第十六条 乙方实行标准工时工作制的，甲方安排乙方延长工作时间的，应支付不低于乙方工资150%的工资报酬；安排乙方在休息日工作又不能安排补休的，应支付不低于乙方工资200%的工资报酬；安排乙方在法定休假日工作的，应支付不低于乙方工资300%的工资报酬。

乙方实行综合计算工时工作制的，甲方安排乙方在综合计算工作时间超过法定标准工作时间的部分，应视为延长工作时间，并按本条第一款规定支付劳动者延长工作时间的工资报酬。

乙方实行不定时工作制的，甲方安排乙方在法定休假日工作的，应支付不低于乙方工资300%的工资报酬。

第十七条 非因乙方原因造成甲方停工、停产、歇业，未超过一个月的，甲方应按本合同约定的工资标准支付乙方工资；超过一个月，未安排乙方工作的，甲方应按不低于当地失业保险标准支付乙方停工生活费。

- 4 -

## 家庭情况

|          |                                       |           |      |                                                                                       |
|----------|---------------------------------------|-----------|------|---------------------------------------------------------------------------------------|
| 户主姓名     | 李夫遵                                   | 性别        | 男    |  |
| 家庭人口     | 4                                     | 民族        | 汉    |                                                                                       |
| 出生时间     | 1976年10月3日                            |           |      |                                                                                       |
| 联系电话     | 15173023898                           |           |      |                                                                                       |
| 识别标准     | 国家标准                                  |           |      |                                                                                       |
| 家庭住址     | 三义店村三义店组                              |           |      |                                                                                       |
| 贫困户属性    | 低保户                                   |           |      |                                                                                       |
| 主要致贫原因   | 因病致贫。2019年确诊为肝癌，术后复发，家庭经济困难，导致精神障碍，心梗 |           |      |                                                                                       |
| 耕地面积（亩）  | 0                                     | 林地面积（亩）   | 0    |                                                                                       |
| 牧草地面积（亩） | 0                                     | 住房面积（平方米） | 75m² |                                                                                       |

## 十一、劳动合同双方当事人基本情况

### 第四十四条 甲方基本情况：

甲方名称：湖南童记三和利食品有限公司 电话号码：31800877  
法定代表人（主要负责人）或委托代理人：童瑜 电话号码：    
注册地址：岳阳市君山区湘林街道湘林社区绿色食品产业园 单位性质：民营  
经营地址：岳阳市君山区

### 第四十五条 乙方基本情况：

乙方姓名：李和道 性别：男 文化程度：小学  
户籍类型（非农业、农业）：    
居民身份证号码：430611197610031511 证件号码：    
或者其它有效证件名称：身份证  
在甲方工作起始时间：  年  月  日  
家庭住址：湖南省岳阳市君山区湘林街道三义店村三义店组  
在岳阳市居住地址：   电话号码：    
户口所在地：湖南省岳阳市君山区湘林街道三义店村 工作单位：三义店村委会

特别提示：以上条款内容甲乙双方在签署本合同前，均应当仔细阅读、并详细了解本合同以及附件内容，双方签字后即刻生效。

劳动合同签订之日起三十日内到劳动保障行政部门办理备案手续。

|   |                                    |
|---|------------------------------------|
| 甲方：（盖章）<br><br>法定代表人或<br>委托代理人：（签名）<br><u>童瑜</u><br>2022年4月9日 | 乙方：（签名）<br><u>李和道</u><br>2022年4月9日 |
|---|------------------------------------|

编号\_\_\_\_\_

# 劳动合同书

甲方(用人单位)名称: 湖南童记三和利食品有限公司

乙方(劳动者)姓名: 符敏

君山区人力资源和社会保障局

- 1 -

其标准。

第八条 乙方所在岗位可能产生的职业病危害为\_\_\_\_\_

第九条 甲方将采取以下职业病防护措施:\_\_\_\_\_

第十条 对乙方从事接触职业病危害的作业的,甲方应按国家有关规定组织上岗前和离岗时的职业健康检查,在合同期内应定期对乙方进行职业健康检查。

第十一条 甲方有义务负责对乙方进行政治思想、职业道德、业务技术、劳动安全卫生及有关规章制度的教育和培训。

第十二条 乙方有权拒绝甲方的违章指挥,对甲方及其管理人员漠视乙方安全健康的行为,有权提出批评并向有关部门检举控告。

## 五、劳动报酬

第十三条 乙方试用期的工资标准为3000元/月。

第十四条 乙方试用期满后,甲方应根据本单位的工资制度,确定乙方实行以下第一种工资形式:

(一) 计时工资。乙方的工资标准为3000元/月,由以下几部分组成:  
基本工资 绩效工资 津贴,其标准分别为2000元/月、200元/月、800元/月。  
元/月。如甲方的工资制度发生变化或乙方的工作岗位变动,按新的工资标准确定。

(二) 计件工资。甲方应制定科学合理的劳动定额标准,计件单价约定为    。

(三) 年薪。乙方年薪按照甲方依法制订的薪酬制度确定,甲方每月预付乙方薪酬    元。

(四) 其他工资形式。具体约定在本合同第    条中明确。

第十五条 甲方应以法定货币形式按月支付乙方工资,发薪日为每月    日,不得克扣或拖欠。甲方支付乙方的工资,不得低于国家有关最低工资的规定。

第十六条 乙方实行标准工时工作制的,甲方安排乙方延长工作时间的,应支付不低于乙方工资150%的工资报酬;安排乙方在休息日工作又不能安排补休的,应支付不低于乙方工资200%的工资报酬;安排乙方在法定休假日工作的,应支付不低于乙方工资300%的工资报酬。

乙方实行综合计算工时工作制的,甲方安排乙方工作超过法定标准工作时间的部分,应视为延长工作时间,并按本条第一款规定支付劳动者延长工作时间的工资报酬。乙方实行不定时工作制的,甲方安排乙方在法定休假日工作的,应支付不低于乙方工资300%的工资报酬。

第十七条 非因乙方原因造成甲方停工、停产、歇业,未超过一个月的,甲方应按本合同约定的工资标准支付乙方工资;超过一个月,未安排乙方工作的,甲方应按不低于当地失业保险标准支付乙方停工生活费。

- 4 -

## 十一、劳动合同双方当事人基本情况

### 第四十四条 甲方基本情况:

甲方名称: 湖南童记三和利食品有限公司 电话号码: 31800877

法定代表人(主要负责人)或委托代理人: 童琦 电话号码:     

注册地址: 岳阳市君山区柳林洲街道绿色食品产业园 单位性质: 民营

经营地址: 岳阳市君山区

### 第四十五条 乙方基本情况:

乙方姓名: 符敏 性别: 女 文化程度: 初中

户籍类型(非农业、农业): 非农业

居民身份证号码: 43061120021021531

或者其他有效证件名称:      证件号码:     

在甲方工作起始时间:     年    月    日

家庭住址: 岳阳市君山区柳林洲街道长沟子村 邮政编码:     

在岳阳居住地址:      电话号码: 150167483

户口所在地: 湖南(市) 岳阳(区) 柳林洲(街道) 长沟子(居委会/村)

特别提示:以上条款内容甲乙双方在签署本合同前,均应当仔细阅读,并详细了解本合同以及附件内容,双方签字后即时生效。

劳动合同签订之日起三十日内到劳动保障行政部门办理备案手续。

|   |   |
|---|---|
| 甲方:(盖章)<br><br>法定代表人或<br>(委托代理人) (签名) | 乙方:(签名) <u>符敏</u><br> |
| 年 月 日 2020年2月10日   |   |

户主姓名: 符敏

性别: 女

出生年月: 1993.12

家庭人口: 4人(符敏、符八生、符敏、符小楠)

当地保障标准: 600元/月


工作单位:     

身份证号码: 430611199312201542

家庭住址: 柳林洲街道长沟子村

2

湘北良种场培训退捕渔民和贫困户

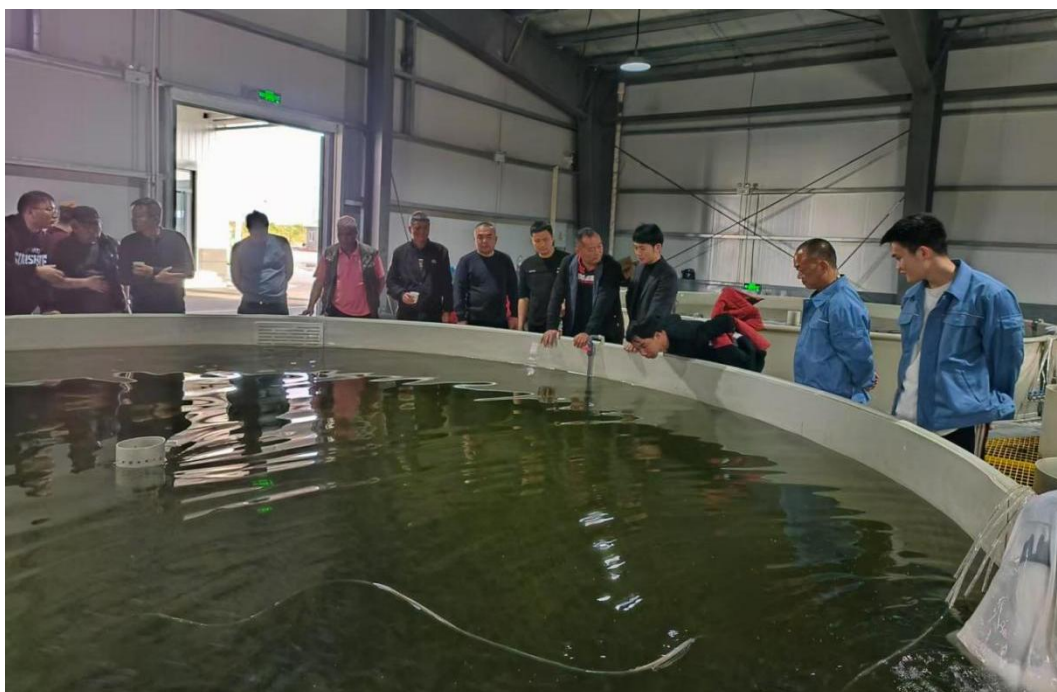



附表 1 君山区省级产业集群资金项目计划表

君山区省级产业集群资金项目计划表

| 序号 | 项目名称       | 项目年度 | 实施单位                | 建设地点<br>(乡镇、村)  | 项目建设内容                                          | 项目建设<br>计划开始日期 | 项目建设<br>计划完工日期 | 绩效目标                   | 利益联结机制             | 资金安排（万元） |      |        |       |    |
|----|------------|------|---------------------|-----------------|-------------------------------------------------|----------------|----------------|------------------------|--------------------|----------|------|--------|-------|----|
|    |            |      |                     |                 |                                                 |                |                |                        |                    | 小计       | 集群资金 | 其他财政资金 | 社会融资  | 其他 |
| 1  | 良种繁育基地建设项目 | 2025 | 湖南湘北水产良种有限公司        | 君山区钱粮湖镇采桑湖二组    | 引进鲈鱼、鳊鱼、中华倒刺鲃等原良种亲本共800组，建设鱼苗孵化繁育车间一栋。          | 2025. 07       | 2025. 12       | 新增水产苗种1亿尾以上，年产值约1000万元 | ①吸纳就业。②订单收购。⑥配套服务。 | 754      | 350  | 0      | 404   |    |
| 2  | 养殖基础设施建设项目 | 2025 | 岳阳市君山区采桑湖渔场有限公司     | 君山区钱粮湖镇采桑湖二组    | 改造鱼池70亩；建设水基“零排放”圈养桶80个，及配套养殖尾水处理、供氧、生产用房等设施设备。 | 2025. 07       | 2025. 12       | 新增年产量200吨，产值800万元      | ①吸纳就业。②订单收购。⑥配套服务。 | 740      | 370  | 0      | 370   |    |
| 3  |            | 2025 | 岳阳市君山区渔歌子生态农业专业合作社  | 君山区钱粮湖镇采桑湖二组    | 升级改造鱼池100亩；升级改造工厂化设施养殖车间面积1200m²。               | 2025. 07       | 2026. 03       | 新增年产值300万元             | ①吸纳就业。②订单收购。⑥配套服务。 | 240      | 120  | 0      | 120   |    |
| 4  |            | 2025 | 君山区钱粮湖镇刘平家庭农场       | 钱粮湖镇东北湖渔场       | 鱼池升级改造100亩、完善养殖设施设备                             | 2025. 07       | 2026. 03       | 新增年产值200万元             | ①吸纳就业。②订单收购。⑥配套服务。 | 200      | 80   | 0      | 120   |    |
| 5  |            | 2025 | 君山区许市镇毅纯水产部         | 许市镇马蹄村          | 鱼池升级改造100亩、完善养殖设施设备                             | 2025. 07       | 2026. 03       | 新增年产值200万元             | ①吸纳就业。②订单收购。⑥配套服务。 | 166. 5   | 80   | 0      | 86. 5 |    |
| 6  |            | 2025 | 岳阳市君山区付强特种水产养殖专业合作社 | 柳林洲街道办事处二洲子村渔场组 | 鱼池升级改造200亩、完善养殖设施设备                             | 2025. 07       | 2026. 03       | 新增年产值200万元             | ①吸纳就业。②订单收购。⑥配套服务。 | 245      | 120  | 0      | 125   |    |

君山区省级产业集群资金项目计划表

| 序号 | 项目名称       | 项目年度 | 实施单位                | 建设地点<br>(乡镇、村) | 项目建设内容                                       | 项目建设<br>计划开始日期 | 项目建设<br>计划完工日期 | 绩效目标                    | 利益联结机制             | 资金安排（万元） |      |        |         |    |
|----|------------|------|---------------------|----------------|----------------------------------------------|----------------|----------------|-------------------------|--------------------|----------|------|--------|---------|----|
|    |            |      |                     |                |                                              |                |                |                         |                    | 小计       | 集群资金 | 其他财政资金 | 社会融资    | 其他 |
| 7  | 养殖基础设施建设项目 | 2025 | 岳阳君山区许市金鸡垡休闲家庭农场    | 许市镇横山岭村        | 鱼池升级改造100亩、完善养殖设施设备                          | 2025.07        | 2026.03        | 新增年产值200万元              | ①吸纳就业。②订单收购。⑥配套服务。 | 220      | 100  | 0      | 120     |    |
| 8  |            | 2025 | 岳阳市君山区吉诚水产生态养殖专业合作社 | 柳林洲街道望城社区龙湾组   | 外池龟繁育池改造及新建育种恒温房210平方米，配套恒温系统、孵化设备、进排水及增氧系统。 | 2025.07        | 2026.03        | 新增年产量约40万尾龟苗，年产值约500万元。 | ①吸纳就业。②订单收购。⑥配套服务。 | 85.05    | 50   | 0      | 35.05   |    |
| 9  | 水产加工能力提升项目 | 2025 | 湖南童记三利和食品有限公司       | 君山区产业开发区       | 对鱼制品生产线进行升级改造，新增X光机、高速灌装机、汲干机等配套设施设备         | 2025.07        | 2026.03        | 新增年产值2000万元             | ①吸纳就业。②订单收购。⑥配套服务。 | 500      | 230  | 0      | 270     |    |
| 小计 |            |      |                     |                |                                              |                |                |                         |                    | 3150.55  | 1500 | 0      | 1650.55 |    |

### 君山区省级产业集群资金项目计划表

| 序号 | 项目名称       | 项目年度 | 实施单位              | 建设地点<br>(乡镇、村) | 项目建设内容              | 项目建设<br>计划开始日期 | 项目建设<br>计划完工日期 | 绩效目标               | 利益联结机制             | 资金安排（万元） |      |        |      |    |
|----|------------|------|-------------------|----------------|---------------------|----------------|----------------|--------------------|--------------------|----------|------|--------|------|----|
|    |            |      |                   |                |                     |                |                |                    |                    | 小计       | 集群资金 | 其他财政资金 | 社会融资 | 其他 |
| 1  | 养殖基础设施建设项目 | 2026 | 岳阳市君山区多季小龙虾有限公司   | 钱粮湖镇采桑湖二组      | 建设小龙虾育苗车间10000平方米   | 2026.03        | 2026.12        | 新增虾苗2亿尾，年产值约500万元。 | ①吸纳就业。②订单收购。⑥配套服务。 | 1100     | 500  | 0      | 700  |    |
| 2  |            | 2026 | 岳阳市君山区广兴洲渔场有限公司   | 钱粮湖镇采桑湖二组      | 虾池升级改造350亩、完善养殖设施设备 | 2026.03        | 2026.12        | 新增年产值约200万元        | ①吸纳就业。②订单收购。⑥配套服务。 | 300      | 150  | 0      | 150  |    |
| 3  |            | 2026 | 岳阳市眯哥水产养殖有限公司     | 良心堡镇黄泥港村       | 鱼池升级改造100亩、完善养殖设施设备 | 2026.03        | 2026.12        | 新增年产值200万元         | ①吸纳就业。②订单收购。⑥配套服务。 | 100      | 50   | 0      | 50   |    |
| 4  |            | 2026 | 君山区钱粮湖镇湖浙水产特种养殖基地 | 君山区钱粮湖镇雅园社区    | 鱼池升级改造100亩、完善养殖设施设备 | 2026.03        | 2026.12        | 新增年产值200万元         | ①吸纳就业。②订单收购。⑥配套服务。 | 220      | 150  | 0      | 70   |    |
| 5  |            | 2026 | 岳阳市君山区德泉养殖专业合作社   | 君山区良心堡镇福星村三组   | 鱼池升级改造100亩、完善养殖设施设备 | 2026.03        | 2026.12        | 新增年产值200万元         | ①吸纳就业。②订单收购。⑥配套服务。 | 200      | 100  | 0      | 100  |    |

君山区省级产业集群资金项目计划表

| 序号 | 项目名称       | 项目年度 | 实施单位          | 建设地点<br>(乡镇、村) | 项目建设内容                                                    | 项目建设<br>计划开始日期 | 项目建设<br>计划完工日期 | 绩效目标                    | 利益联结机制                   | 资金安排（万元） |      |        |      |    |
|----|------------|------|---------------|----------------|-----------------------------------------------------------|----------------|----------------|-------------------------|--------------------------|----------|------|--------|------|----|
|    |            |      |               |                |                                                           |                |                |                         |                          | 小计       | 集群资金 | 其他财政资金 | 社会融资 | 其他 |
| 6  | 养殖基础设施建设项目 | 2026 | 君山区佳英业龟业养殖场   | 柳林洲街道望城社区龙湾组   | 改造龟池60亩，生态改造净水池3亩，改造乌龟产蛋处35个，孵化房十间共775m²，引进新品种，新建产蛋区480m² | 2026.03        | 2026.12        | 新增年产量约20万尾龟苗，年产值约2000万元 | ①吸纳就业。②订单收购。⑥配套服务。       | 100      | 50   | 0      | 50   |    |
| 7  | 水产加工能力提升项目 | 2026 | 湖南洞庭严选供应链有限公司 | 钱粮湖镇采六门闸社区     | 建设六门闸风干鱼加工1号车间9977平方米                                     | 2026.03        | 2026.12        | 新增年产值2000万元             | ①吸纳就业。②订单收购。④资产租赁。⑥配套服务。 | 1500     | 500  | 0      | 1000 |    |
| 小计 |            |      |               |                |                                                           |                |                |                         |                          | 3520     | 1500 | 0      | 2120 |    |

### 君山区省级产业集群资金项目计划表

| 序号 | 项目名称       | 项目年度 | 实施单位           | 建设地点<br>(乡镇、村) | 项目建设内容                                          | 项目建设<br>计划开始日期 | 项目建设<br>计划完工日期 | 绩效目标                   | 利益联结机制                   | 资金安排（万元） |      |        |      |    |
|----|------------|------|----------------|----------------|-------------------------------------------------|----------------|----------------|------------------------|--------------------------|----------|------|--------|------|----|
|    |            |      |                |                |                                                 |                |                |                        |                          | 小计       | 集群资金 | 其他财政资金 | 社会融资 | 其他 |
| 1  | 养殖基础设施建设项目 | 2027 | 湖南君山生态渔业集团有限公司 | 君山区钱粮湖镇方台湖     | 建设水基圈养桶系统200套，配套尾水处理设施25套，投饵系统25套，增氧系统25套等设施设备等 | 2027.01        | 2027.12        | 新增水产苗种1亿尾以上，年产值约1000万元 | ①吸纳就业。②订单收购。⑥配套服务。       | 1000     | 500  | 0      | 500  |    |
| 2  |            | 2027 | 岳阳市君山区濠河渔场有限公司 | 君山区钱粮湖镇采桑湖二组   | 建设工厂化循环水养殖车间面积约5000平方米；鱼池改造700亩                 | 2027.01        | 2027.12        | 新增年产量350吨，产值1500万元     | ①吸纳就业。②订单收购。⑥配套服务。       | 1000     | 500  | 0      | 500  |    |
| 3  | 水产加工能力提升项目 | 2027 | 岳阳碧水贸易有限公司     | 钱粮湖镇采六门闸社区     | 建设六门闸风干鱼加工2号车间9977平方米                           | 2027.01        | 2027.12        | 新增年产值2000万元            | ①吸纳就业。②订单收购。④资产租赁。⑥配套服务。 | 1500     | 500  | 0      | 1000 |    |
| 小计 |            |      |                |                |                                                 |                |                |                        |                          | 3500     | 1500 | 0      | 2000 |    |

附表 2 君山区省级产业集群基本情况和绩效目标表

附表2

君山区省级产业集群基本情况和绩效目标表

| 产业发展情况         |                   | 2024年 | 2025年预期目标 | 2026年预期目标 | 2027年预期目标 |
|----------------|-------------------|-------|-----------|-----------|-----------|
| 申报产业全产业链产值（亿元） |                   | 24    | 26        | 27        | 28        |
| 一产情况           | 一产产值（亿元）          | 16    | 17        | 17.3      | 17.7      |
|                | 标准化种植（养殖）基地面积（万亩） | 1.5   | 1.8       | 2.3       | 2.5       |
|                | 农产品产量（万吨）         | 4.95  | 5.3       | 5.7       | 6         |
| 二产情况           | 二产产值（亿元）          | 6     | 6.5       | 6.9       | 7.2       |
|                | 规模以上加工企业数量        | 11    | 12        | 13        | 14        |
| 三产情况           | 三产产值（亿元）          | 2     | 2.5       | 2.8       | 3.1       |
| 经营主体及联农带农情况    | 从事申报产业规模以上企业（家）   | 11    | 12        | 13        | 14        |
|                | 其中：国家级龙头企业（家）     | 0     | 0         | 0         | 0         |
|                | 省级龙头企业（家）         | 5     | 5         | 5         | 6         |
|                | 申报产业涉及的农户数量（万户）   | 3.1   | 3.2       | 3.3       | 3.4       |
|                | 申报产业带动就业人数（万人）    | 0.52  | 0.54      | 0.56      | 0.58      |
| 品牌建设情况         | “三品一标”（个）         | 5     | 5         | 6         | 6         |
|                | 其中：有效期有机农产品认证（个）  | 1     | 1         | 1         | 1         |
|                | 有效期绿色食品认证（个）      | 0     | 0         | 1         | 1         |
|                | 有效期名特优新产品认证数（个）   | 2     | 2         | 3         | 3         |
|                | 农产品地理标志数（个）       | 2     | 2         | 3         | 3         |
| 支持保障           | 申报产业用地扶持政策        | 2     | 2         | 2         | 2         |
|                | 财政扶持政策            | 1     | 1         | 1         | 1         |
|                | 人才扶持政策            | 3     | 3         | 3         | 3         |



附图 1 君山区特色水产产业发展布局图

2025-2027年君山区省级特色水产产业集群建设项目

